



Samþykkt á fundi bygginga-  
nefndar þ. 21/10 1981  
BYGGINGAFULLTRÚINN  
I HAFNARFERÐI  
S. Björnsson

*Fullnægja skal Búnaðsáttugið m.a. um fjarlægð  
á þótum, húsum og dýrarnum og bílg*

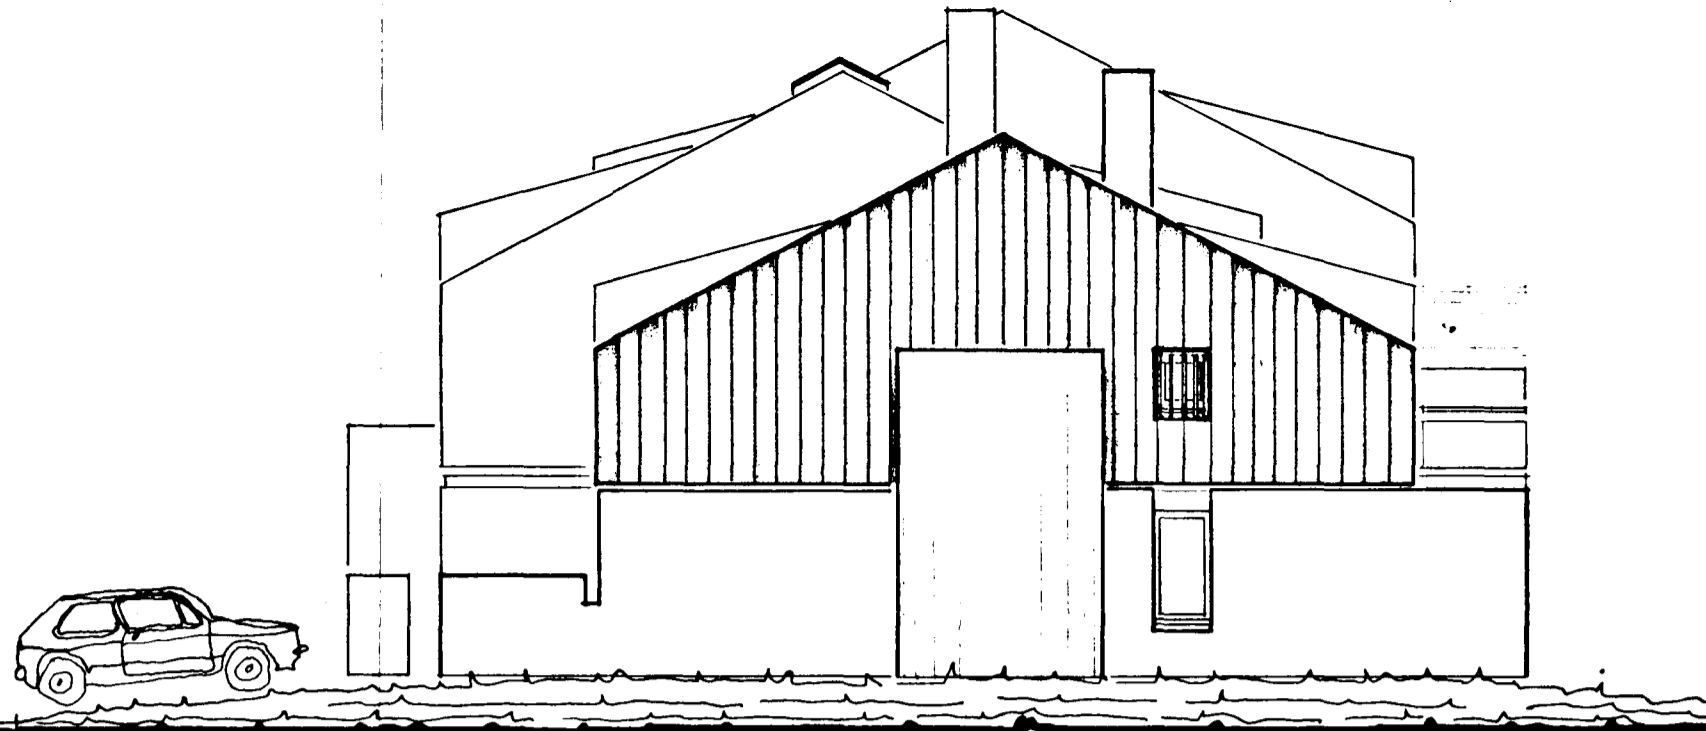


VESTURFRONT

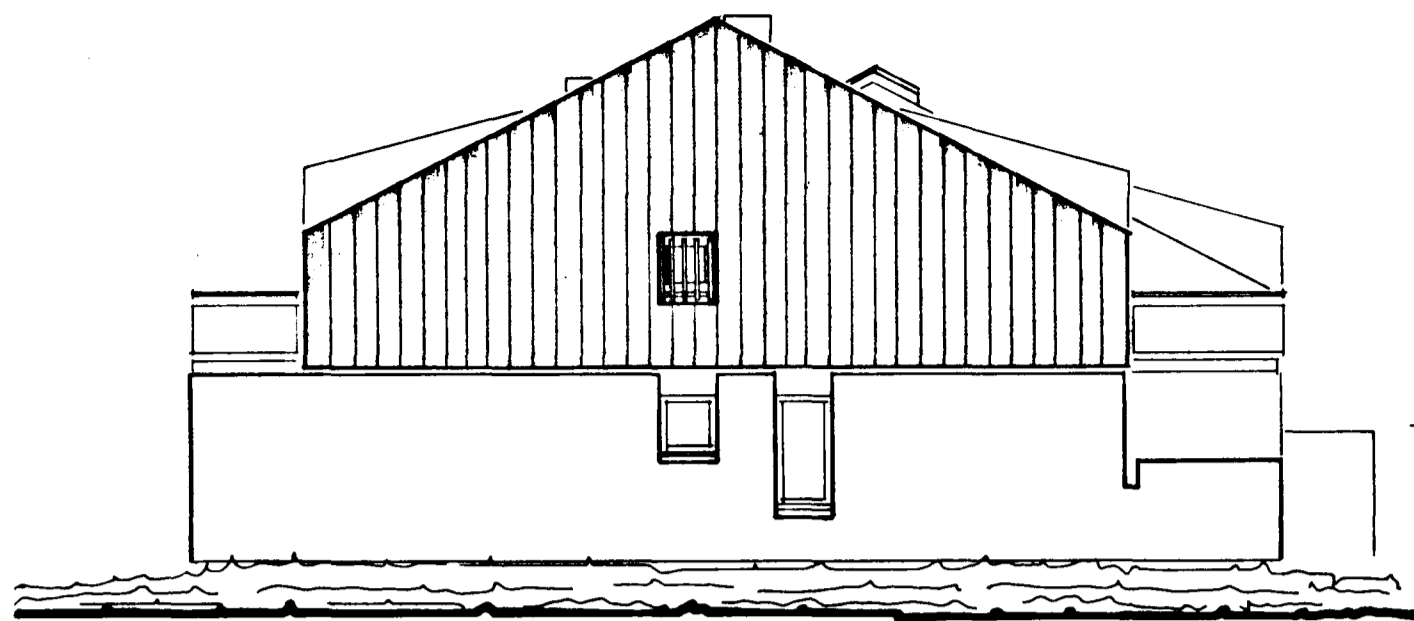

AUSTURFRONT



NORÐURFRONT

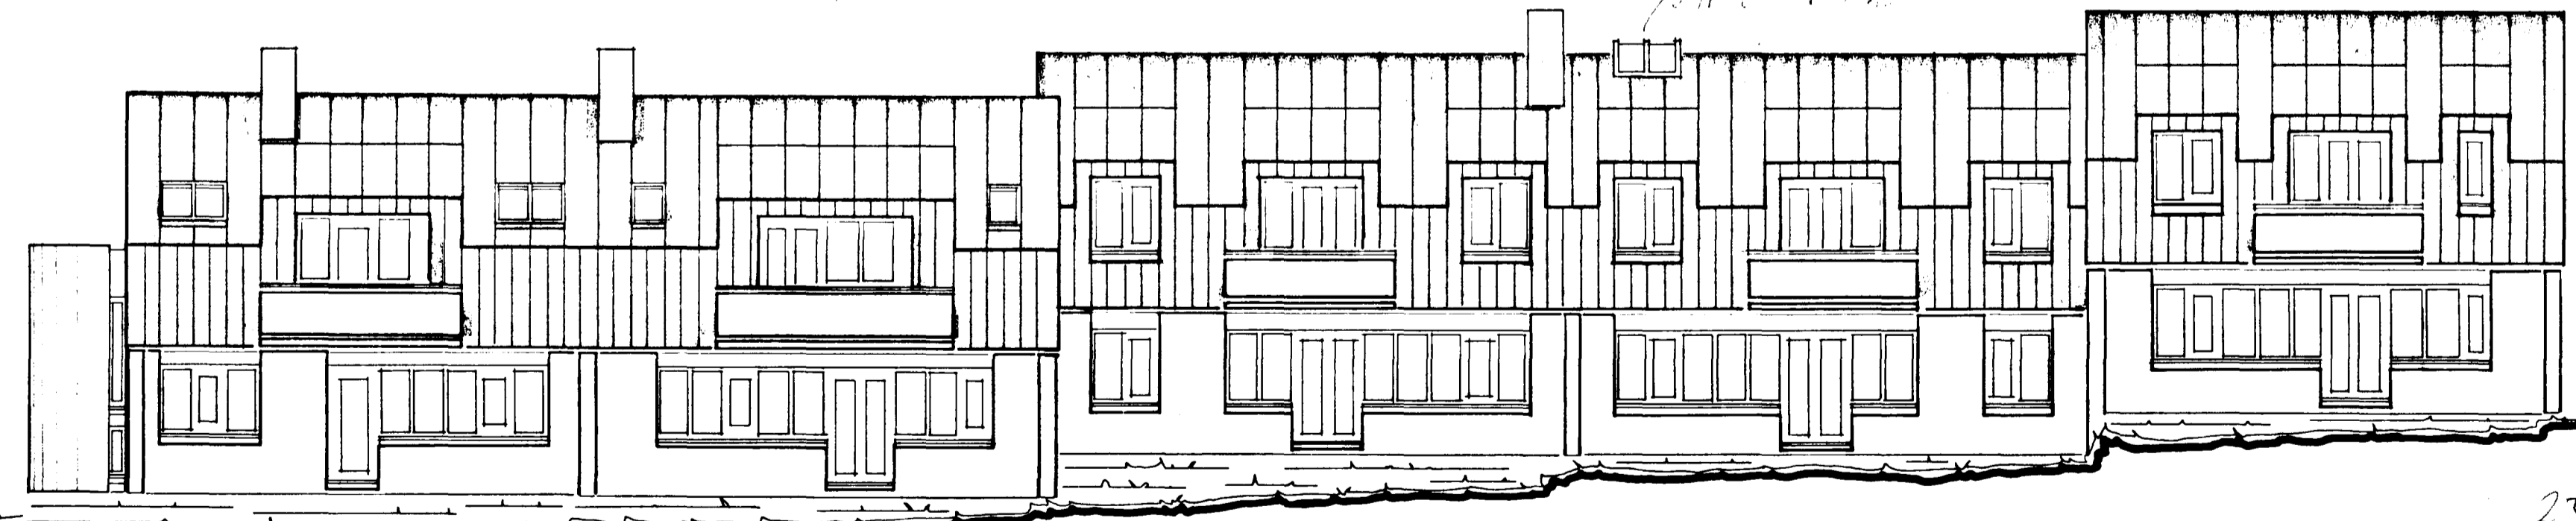

SUÐURFRONT

8290-0230 01

23

<b>TEIKNISTOFA</b>		STOFUFRONTAÐUR 21-20, Hafnarfirði	
GYLFI GUÐJÓNSSON		VERK	
INGIMUNDUR SVEINSSON		81-103	
ARKITEKTAR FAÍ DSA		BLAÐ	
SKÓLAVÖRÐUSTÍG 3, 101 RVK, SÍMAR 28740 OG 14990		<b>103</b>	
HANNAÐ 1:10	TEIKNAD 1:10	REYKJAVÍK 1001-10	<i>S. Björnsson</i>
KVARDI 1:100		BREYTT	