



GRUNNMYND JARÐHÆÐAR ~ 1:50

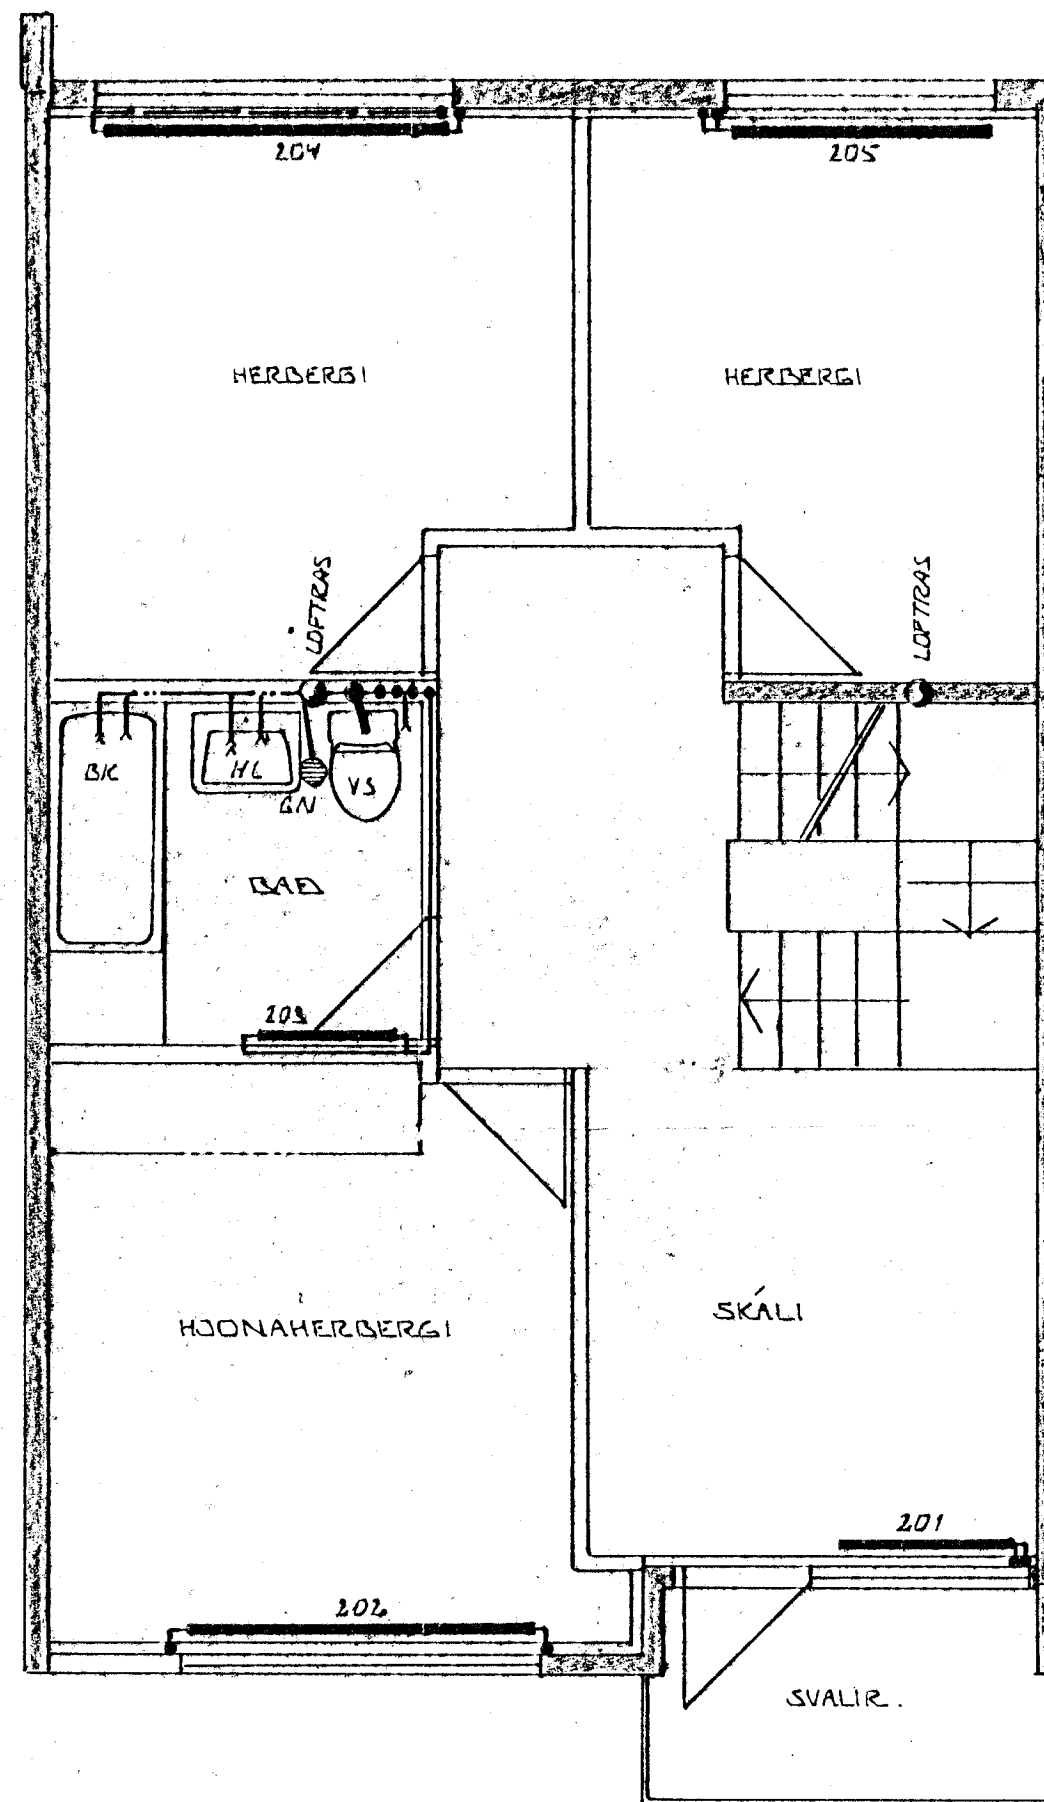


GRUNNMYND 2. HÆÐAR ~ 1:50

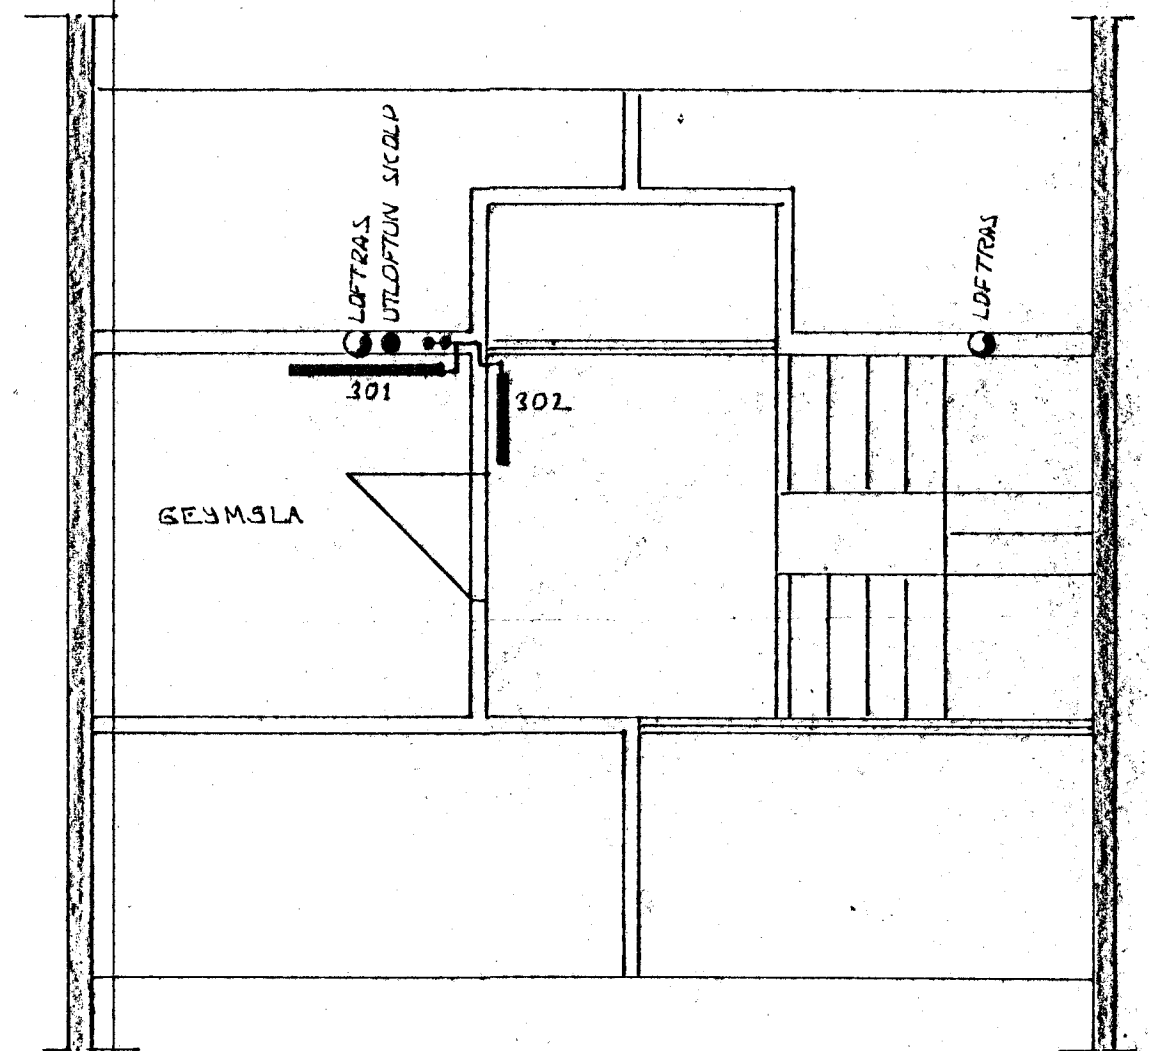

GRUNNMYND RIS ~ 1:50.

GÖLFNIDURFALL Í VOTTAN. SKAL HAFA
 BEGNUMSTREYMI FRÁ SKOLVASICI.
 GÖLFNIDURFALL Á SALERNI SKAL HAFA
 BEGNUMSTREYMI FRÁ HANDLAUG.
 GÖLFNIDURFALL Á BAÐH. SKAL HAFA
 BEGNUMSTREYMI FRÁ HANDLAUG.

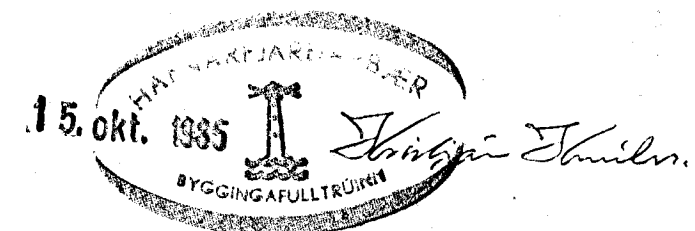

DR.NR.	DAGS	EDLI BREVTINGAR	SIGN.
STEKKJARHVAMMUR 24, HAFNARFIRÐI			DAGS. SEIN. <i>[Signature]</i>
HITA- VATNS OG FRÆNNISLAGNIR.			HANNAÐ <i>[Signature]</i>
MÆLIKV. ~ 1:50			TEIKNAR.
SIGURÐUR ÞORLEIFSSON TEKNIFRÆÐINGUR F.T.F.I.			VERK NR. 8370
STRANDGÖTU 11 HAFNARFIRÐI SÍMI 54751			BLADNR. 2-03,