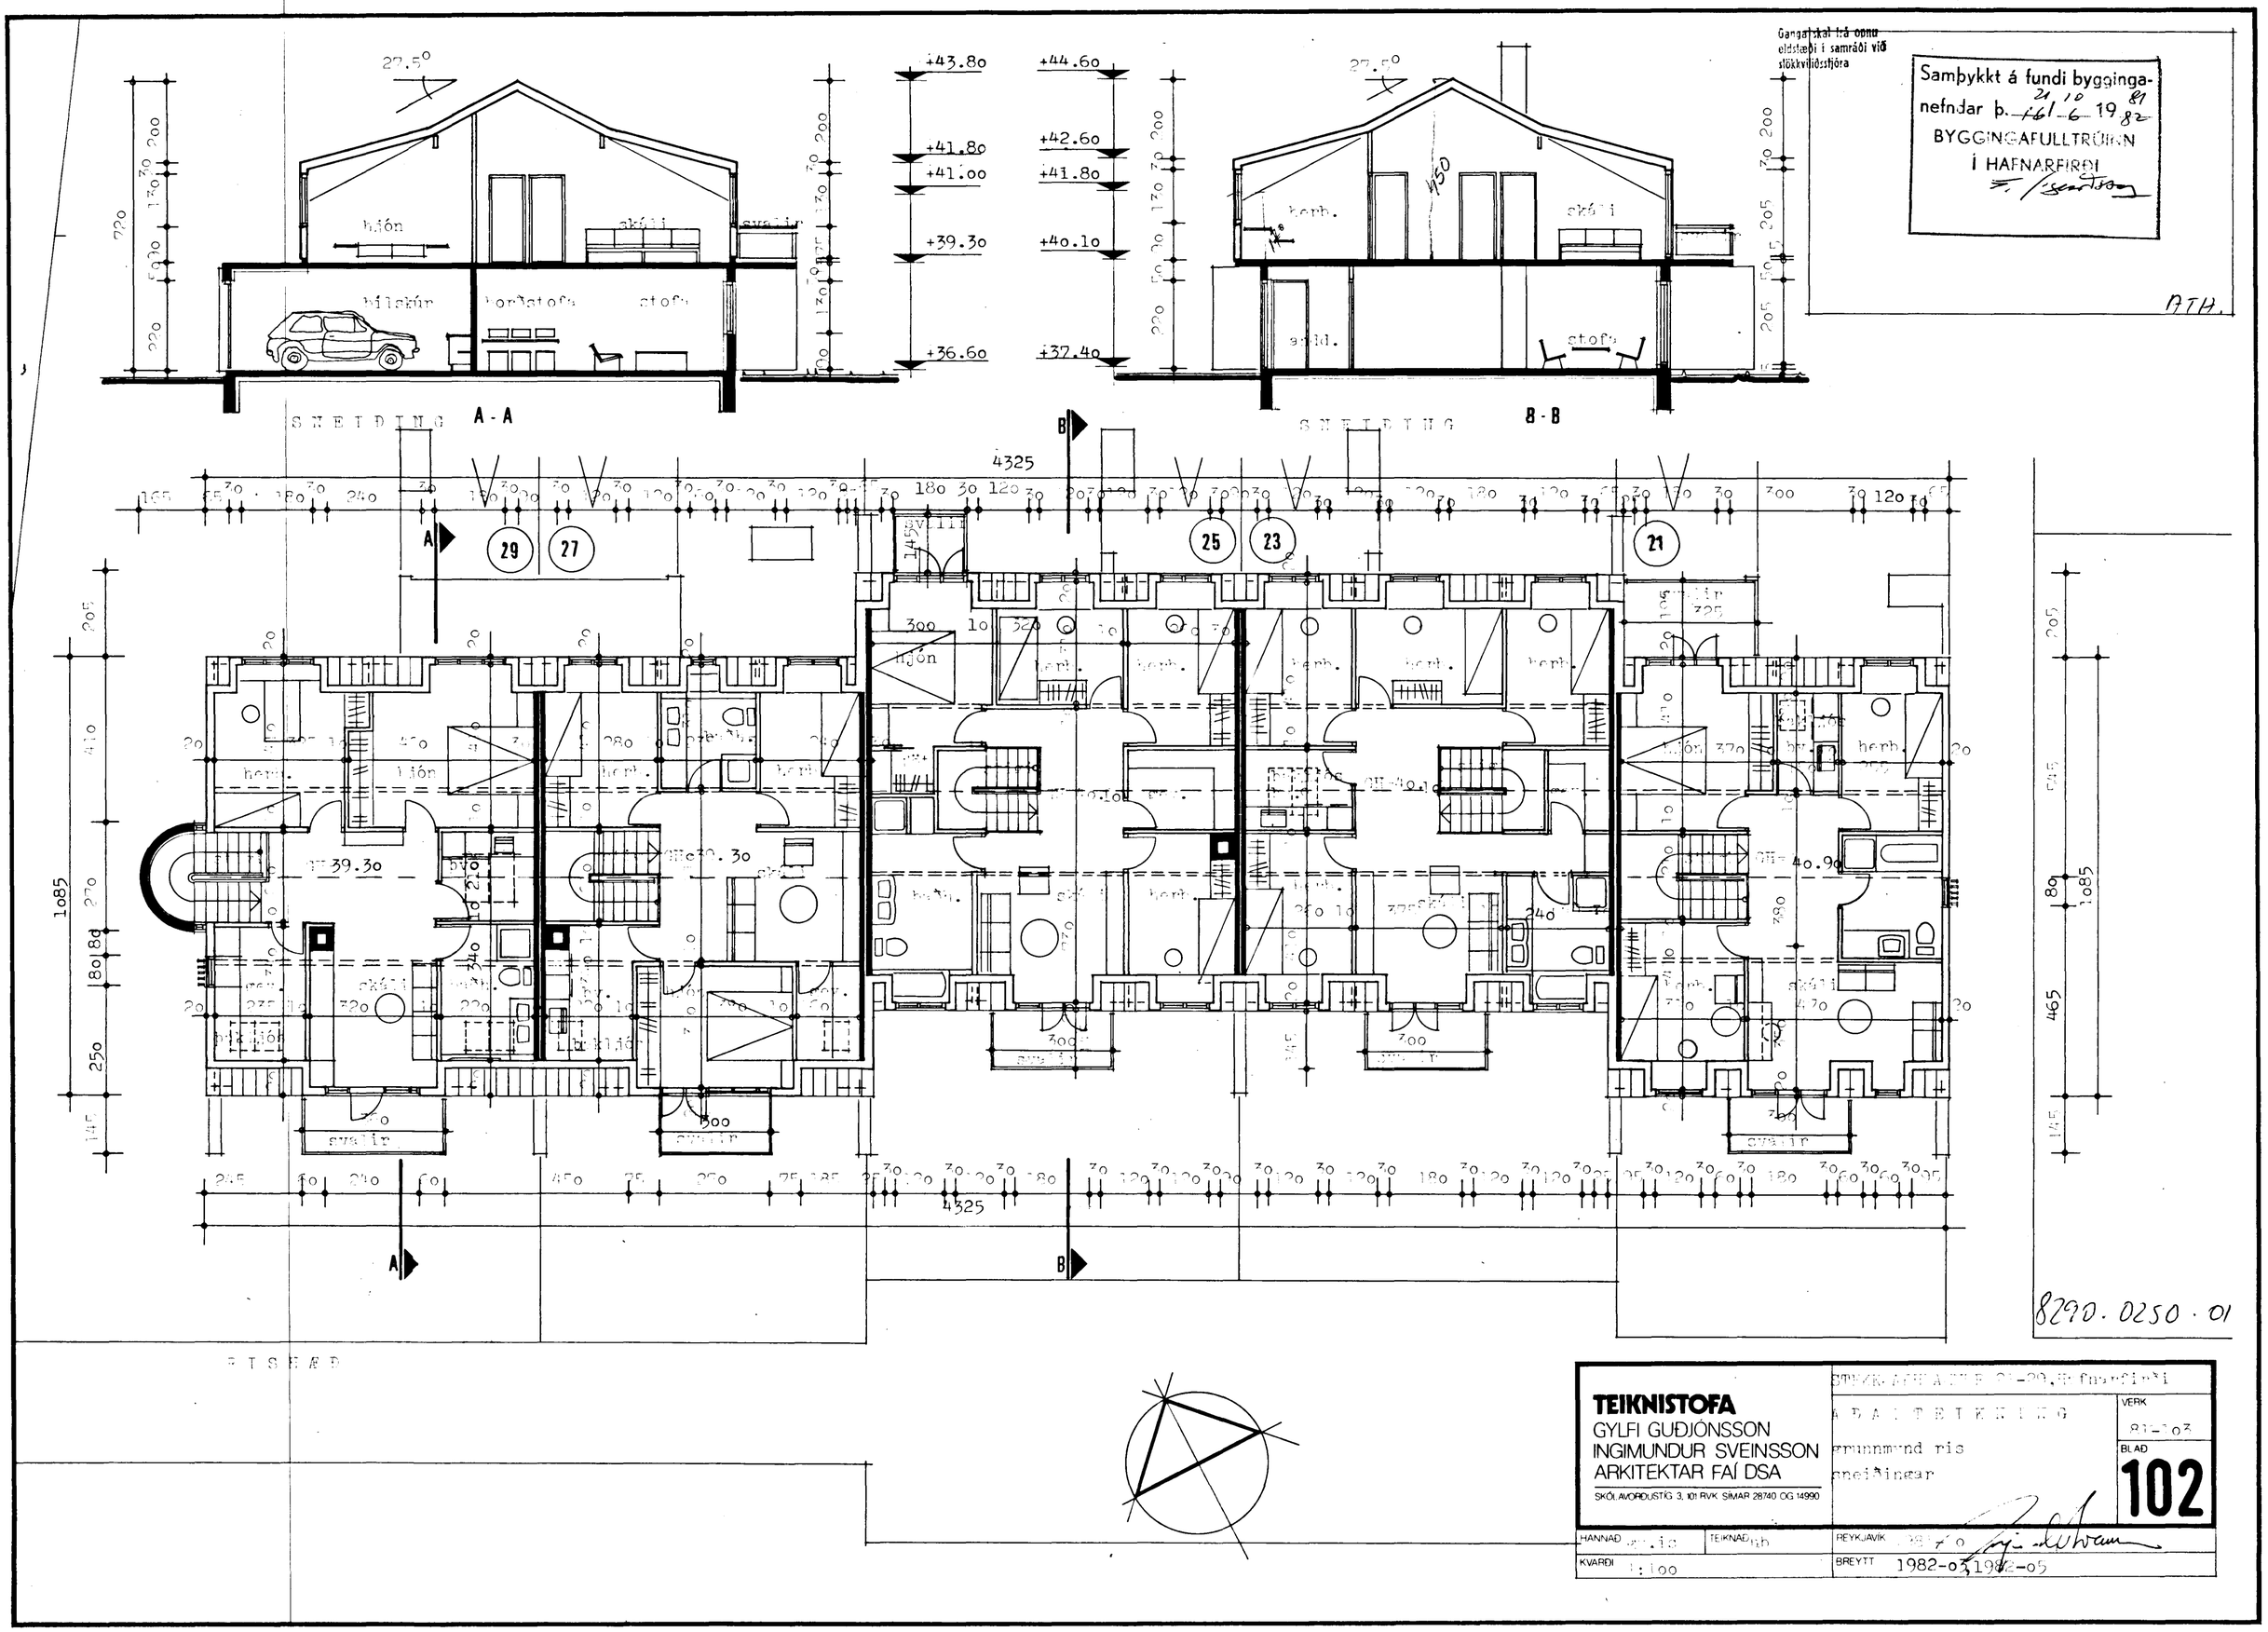

Gangaskal frá opnu eldstæði í samráði við slökkviliðsstjóra
Samþykkt á fundi bygginganefndar þ. 21/10 81 / 16/6 1982
BYGGINGAFULLTRÚINN
Í HAFNARFIRÐI
ATH.
SNEIÐING A-A
SNEIÐING B-B
hjón
skáli
svalir
bílskúr
borðstofa
stofa
herb.
andd.
4325
29
27
25
23
21
8290.0250.01
TEIKNISTOFA
GYLFI GUÐJÓNSSON
INGIMUNDUR SVEINSSON
ARKITEKTAR FAÍ DSA
SKÓLAVORÐUSTÍG 3, 101 RVK SÍMAR 28740 OG 14990
ÁÐALTEIKNING
grunnmynd ris
sneiðingar
VERK
BLAÐ
102
HANNAÐ
TEIKNAÐ
REYKJAVÍK
KVARÐI 1:100
BREYTT 1982-03, 1982-05