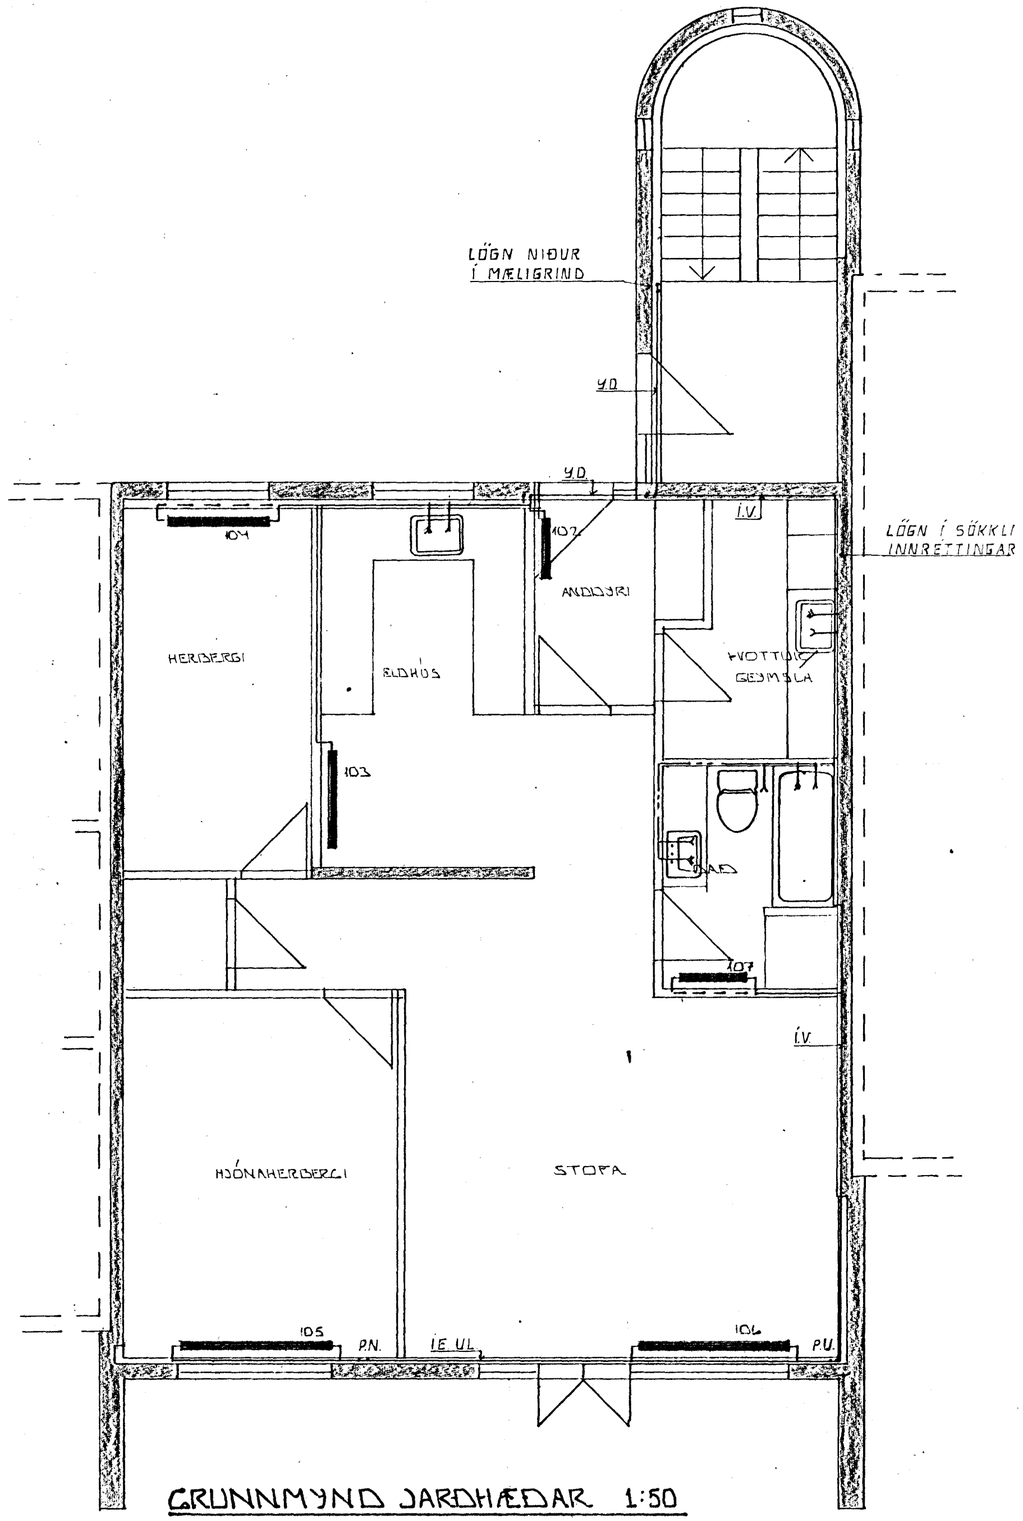

GRUNNMYND JARÐHÆÐAR 1:50

HAFNARFJARÐARBÆR
19. ág. 1985
BYGGINGAFULLTRÚINN

BR.NR.	DAGS	EÐLI BREYTINGAR	SIGN.

STEKKJARHVAMMUR 26 HAFNARFIRÐI
'HITA- VATNS OG FRÁRENNSLISLAGNIR
JARÐHÆÐ
MÆLIKV. 1:50

DAGS. JÚNÍ '84
HANNAÐ
TEIKNAÐ SÞ.
VERK NR. 8428

SIGURÐUR ÞORLEIFSSON TÆKNIFRÆÐINGUR F.T.F.I.
STRANDGÖTU 11 HAFNARFIRÐI SÍMI 54751

BLAÐ NR.