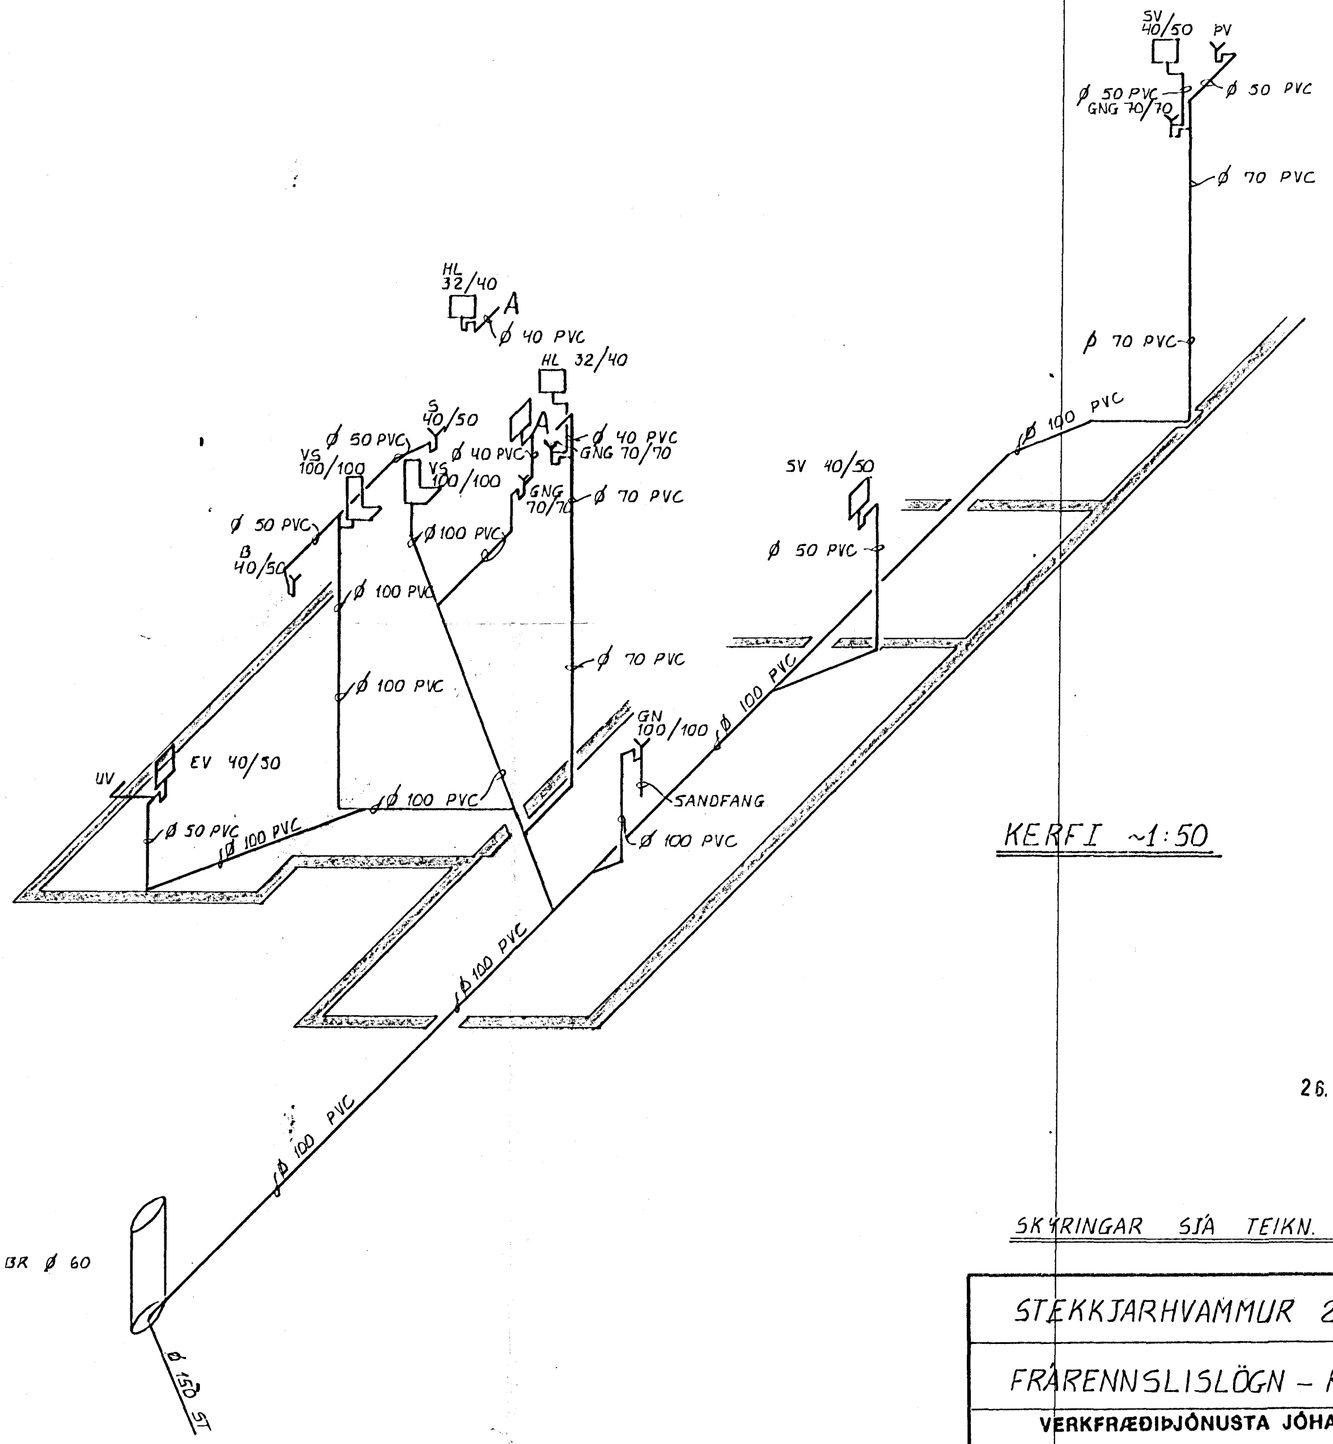

KERFI ~1:50

26. júlí 1982 HAFNARFJARÐAR BÆR BYGGINGAFULLTRÚINN

SKÝRINGAR SJÁ TEIKN. NR. 2.0.

STEKKJARHVAMMUR 27, HFJ.	Mælikv. ~1:50	Verk 8105	Teikn. nr. 2.2.
FRÁRENNSLISLÖGN – KERFI	Hannað: Teiknað:	Yfirfarið: Samþ:	Dags. MARS '82

VERKFRÆÐIÞJÓNUSTA JÓHANNS G. BERGÞÓRSSONAR h/f.
VERKFR. MVFÍ HAFNARFIRÐI - SÍMAR 53315 OG 50241