




GRUNNMYND - JARÐHÆÐ 1:50

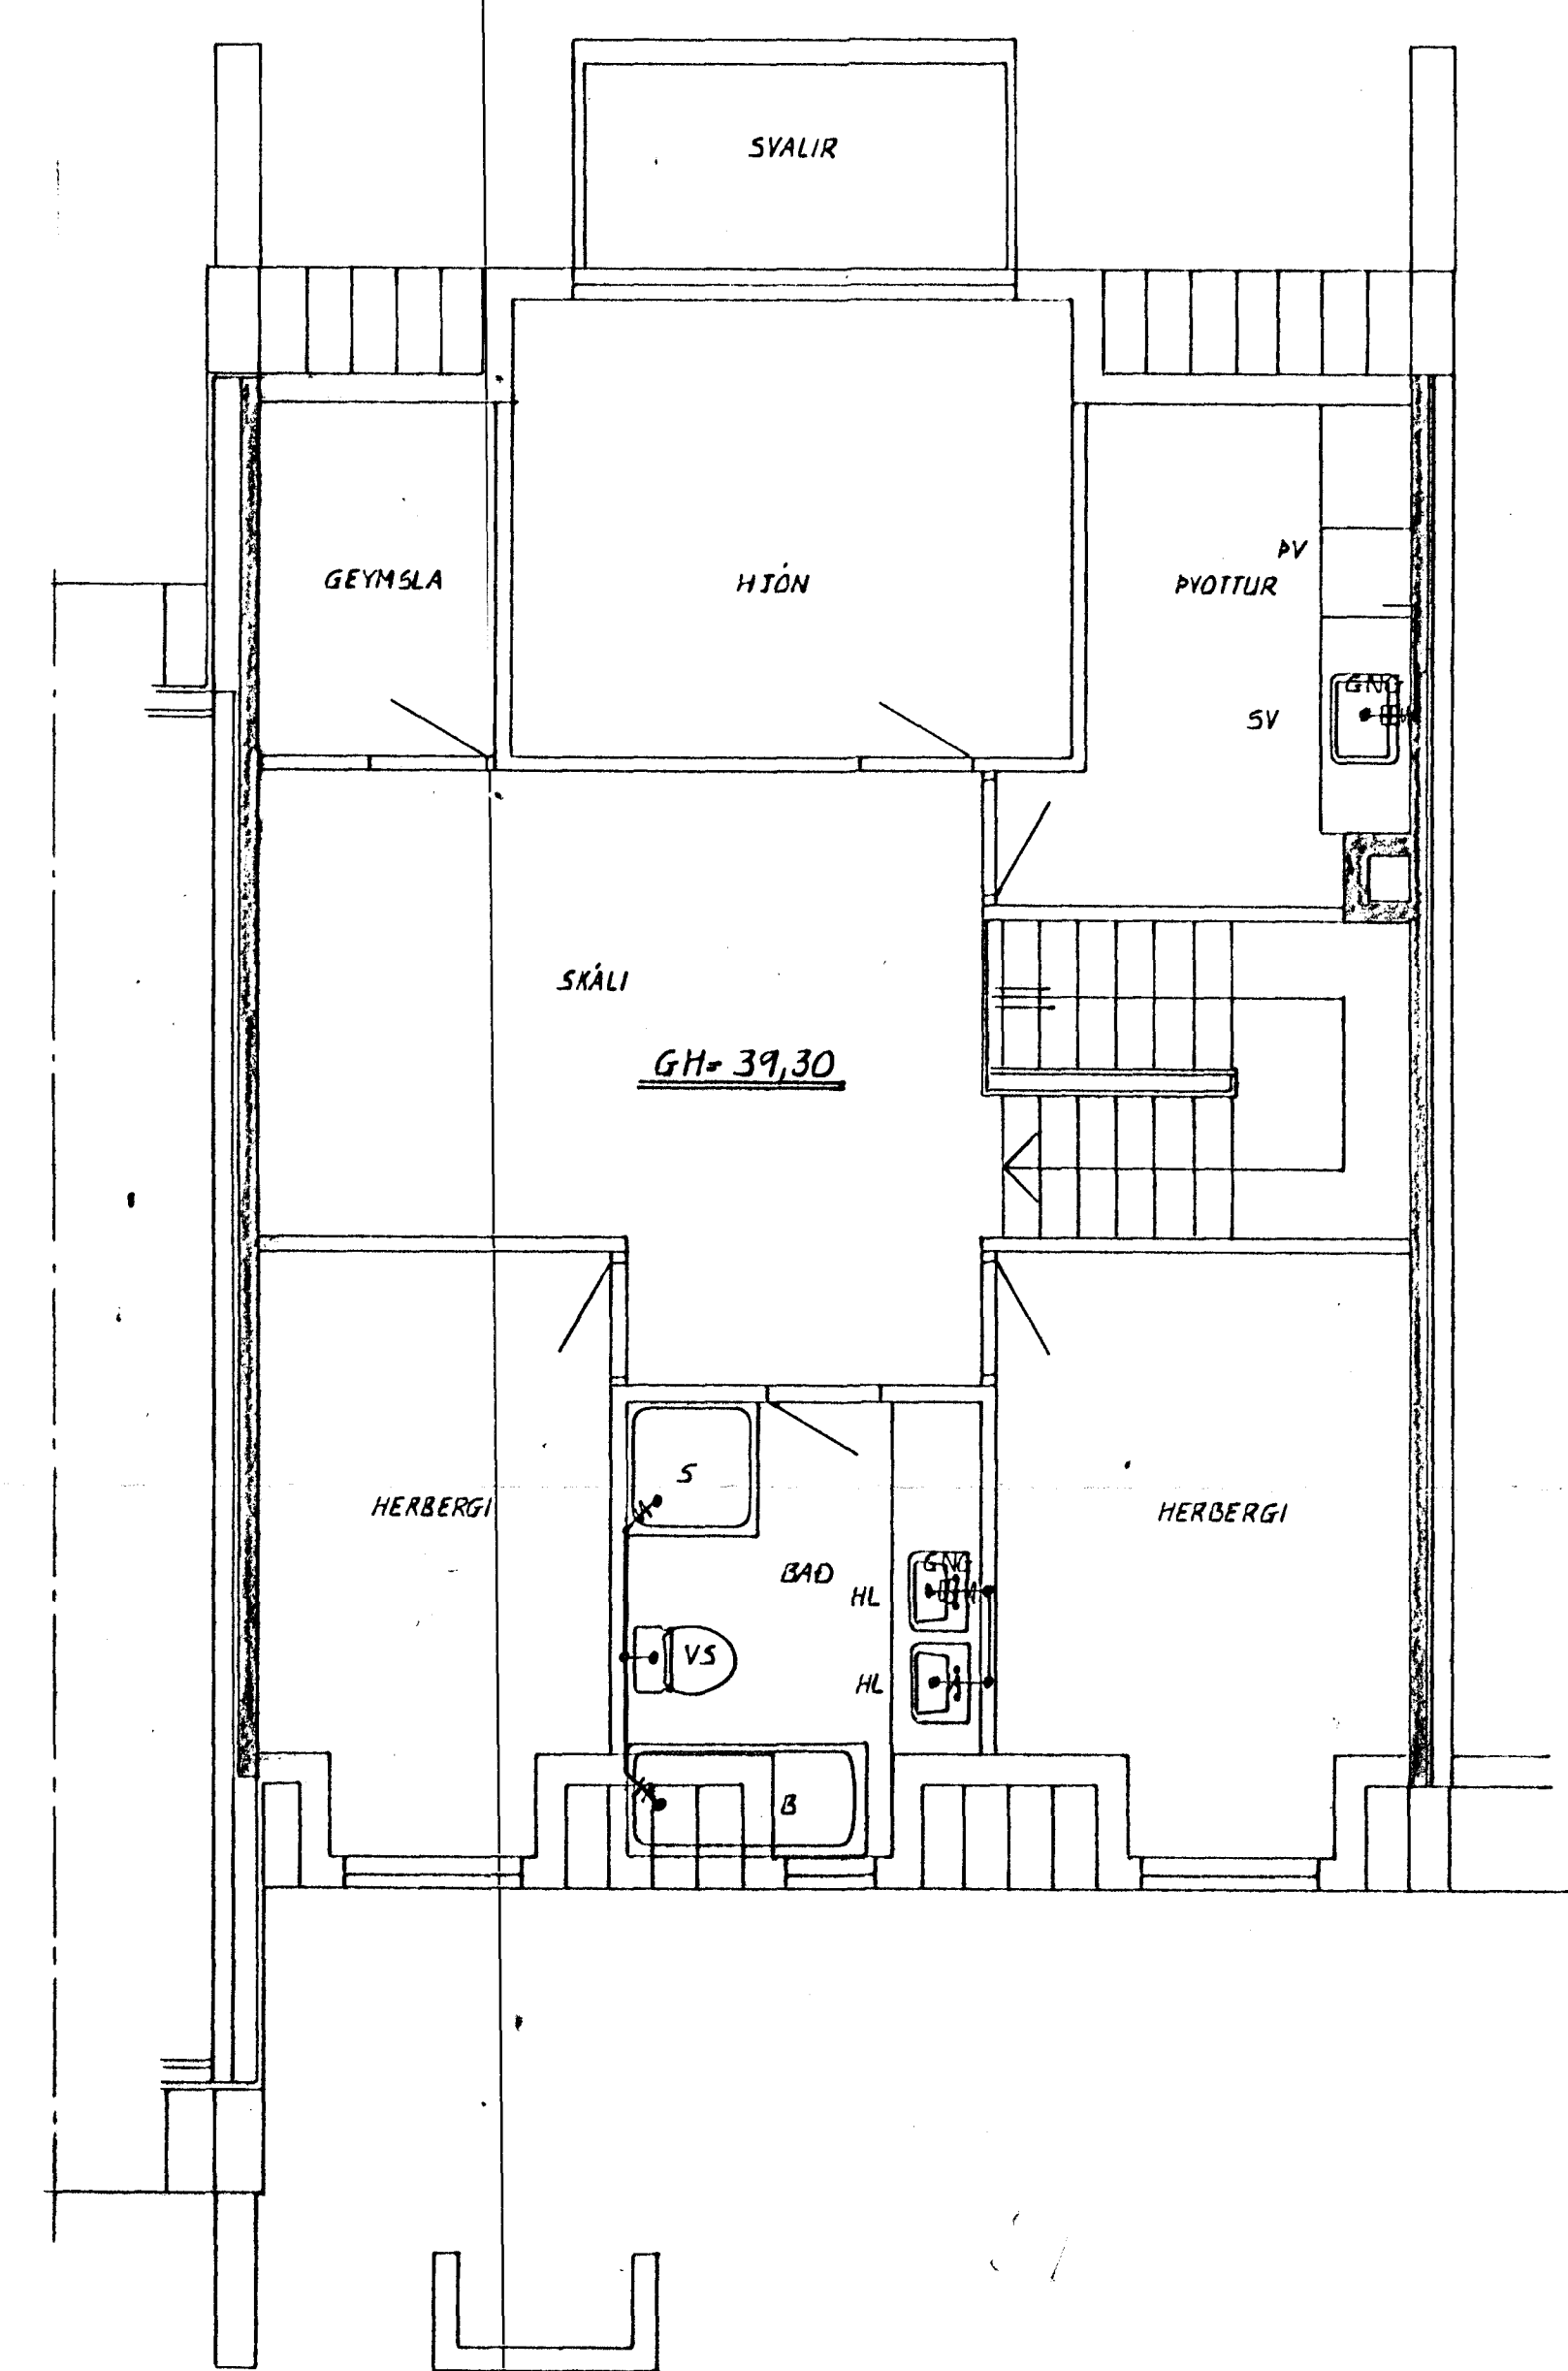

GRUNNMYND - 1. HÆÐ 1:50

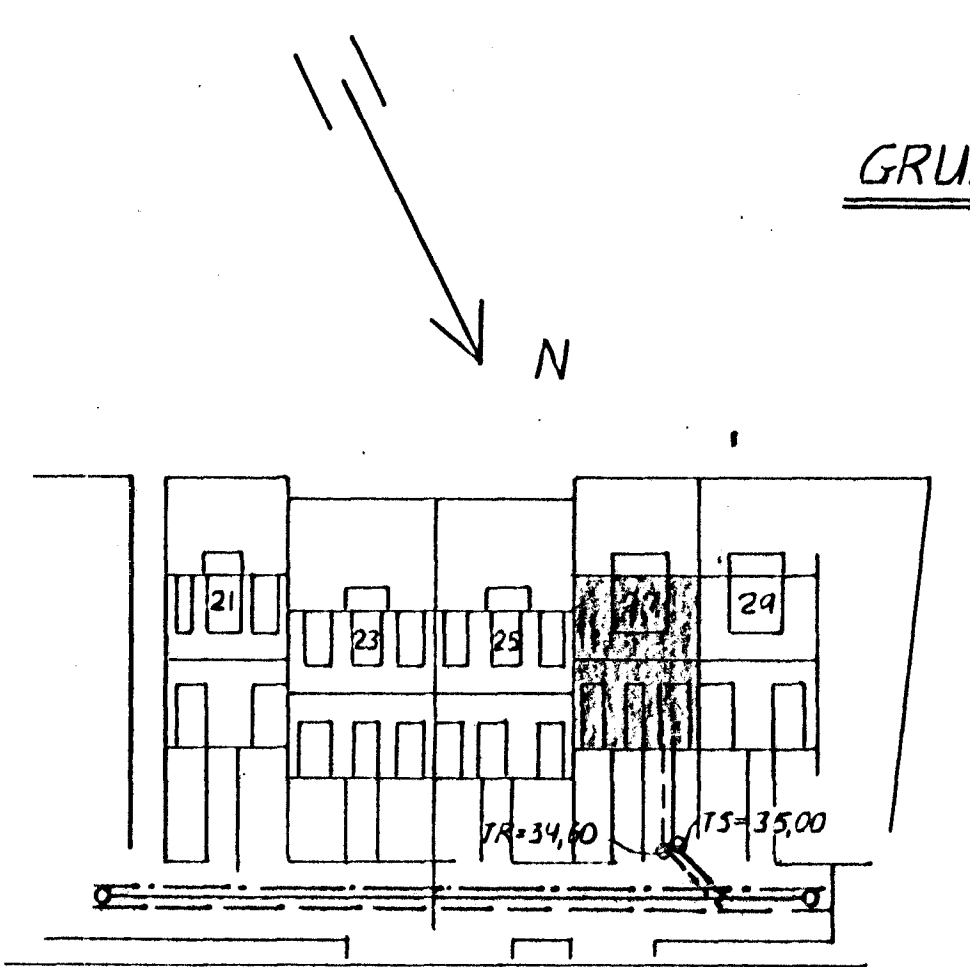

AFSTÖÐUMYND 1:50

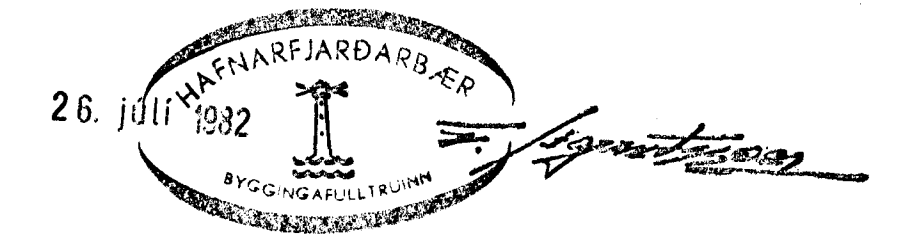

LR. LOFTRÆST HERBERGI
SKÝRINGAR SJÁ TEIKN. NR. 20.

STEKKJARHVAMMUR 27, HFJ.	Mælikv. 1:500 1:50	Verk 8105	Teikn. nr. 2.1.
FRÆRENNISLISLÖGN - GRUNNM.	Hannað: <input checked="" type="checkbox"/>	Yfirfarið: <input checked="" type="checkbox"/>	Daga MARS '82
Teiknað: <input checked="" type="checkbox"/>			
VERKFRÆÐIÞJÓNUSTA JÓHANNIS G. BERGÞÓRSSONAR h/í.			
VERKFR. MVFI			
HAFNARFIRÐI - Símar 53315 OG 50241			