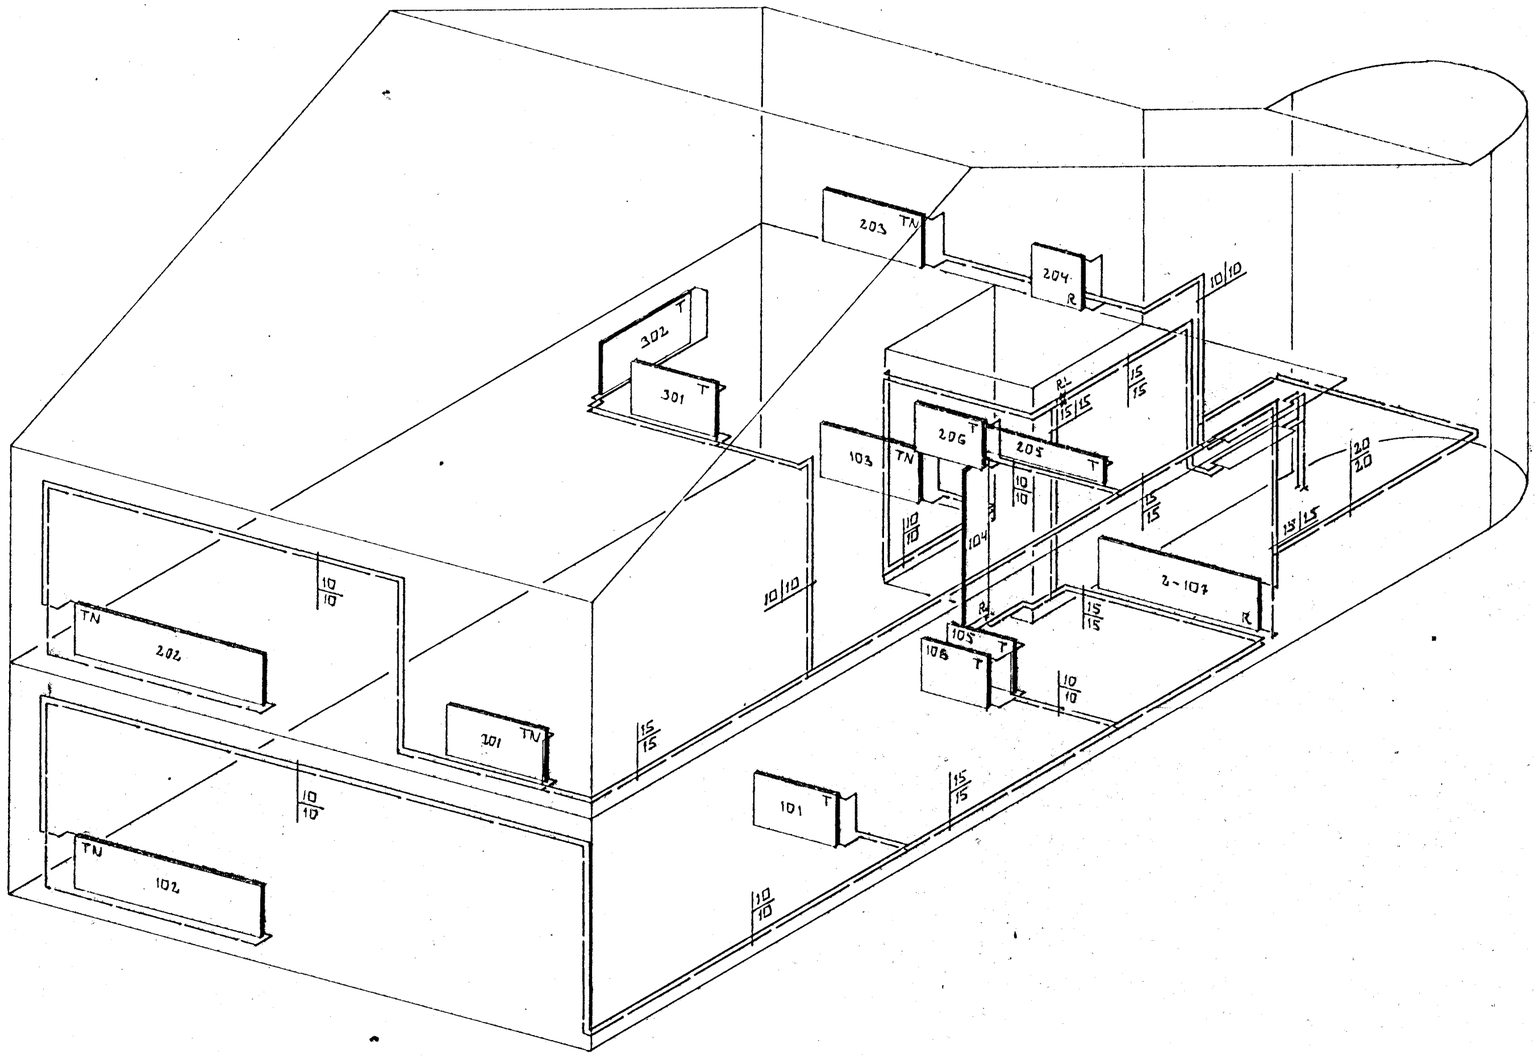

RÚMMYND 1:50

SKÝRINGAR.

ALMENNAR SKÝRINGAR SJÁ BL. NR. 2-07.
OFNATAFLA OG TENGIMYND SJÁ BL. NR. 2-07.
ÖLL VINNA OG ALLT EFNI SKAL VERA SKV. GILDANDI ,STÖÐLUM OG REGLUGERÐUM.

T MERKIR AÐ OFNINN SÉ HITASTÝRÐUR MEÐ FRAMRENNSLISLOKA L TUR ☐ DANFOSS RAVL.

TN MERKIR AÐ OFNINN SÉ HITASTÝRÐUR MEÐ FRAMRENNSLISLOKA DANFOSS RAVL MEÐ HITANEMA UNDIR OFNI.

R MERKIR AÐ OFNINN SÉ HITASTÝRÐUR MEÐ BAKRENNSLISLOKA L RETUR ☐ DANFOSS FJVR.

HAFNARFJARÐARBÆR
15. okt. 1985
BYGGINGAFULLTRÚINN

BR.NR.	DAGS	EÐLI BREYTINGAR	SIGN.

STEIKIÐARHVAMMUR 28. HAFNARFIRÐI.

RÚMMYND HITALAGNA.

MÆLIKV. 1:50

DAGS. SEPT 85
HANNAÐ
TEIKNAÐ
VERK NR. 8428.

SIGURÐUR ÞORLEIFSSON TÆKNIFRÆÐINGUR F.T.F.I.
STRANDGÖTU 11 HAFNARFIRÐI SÍMI 54751

BLAÐ NR. 2-05