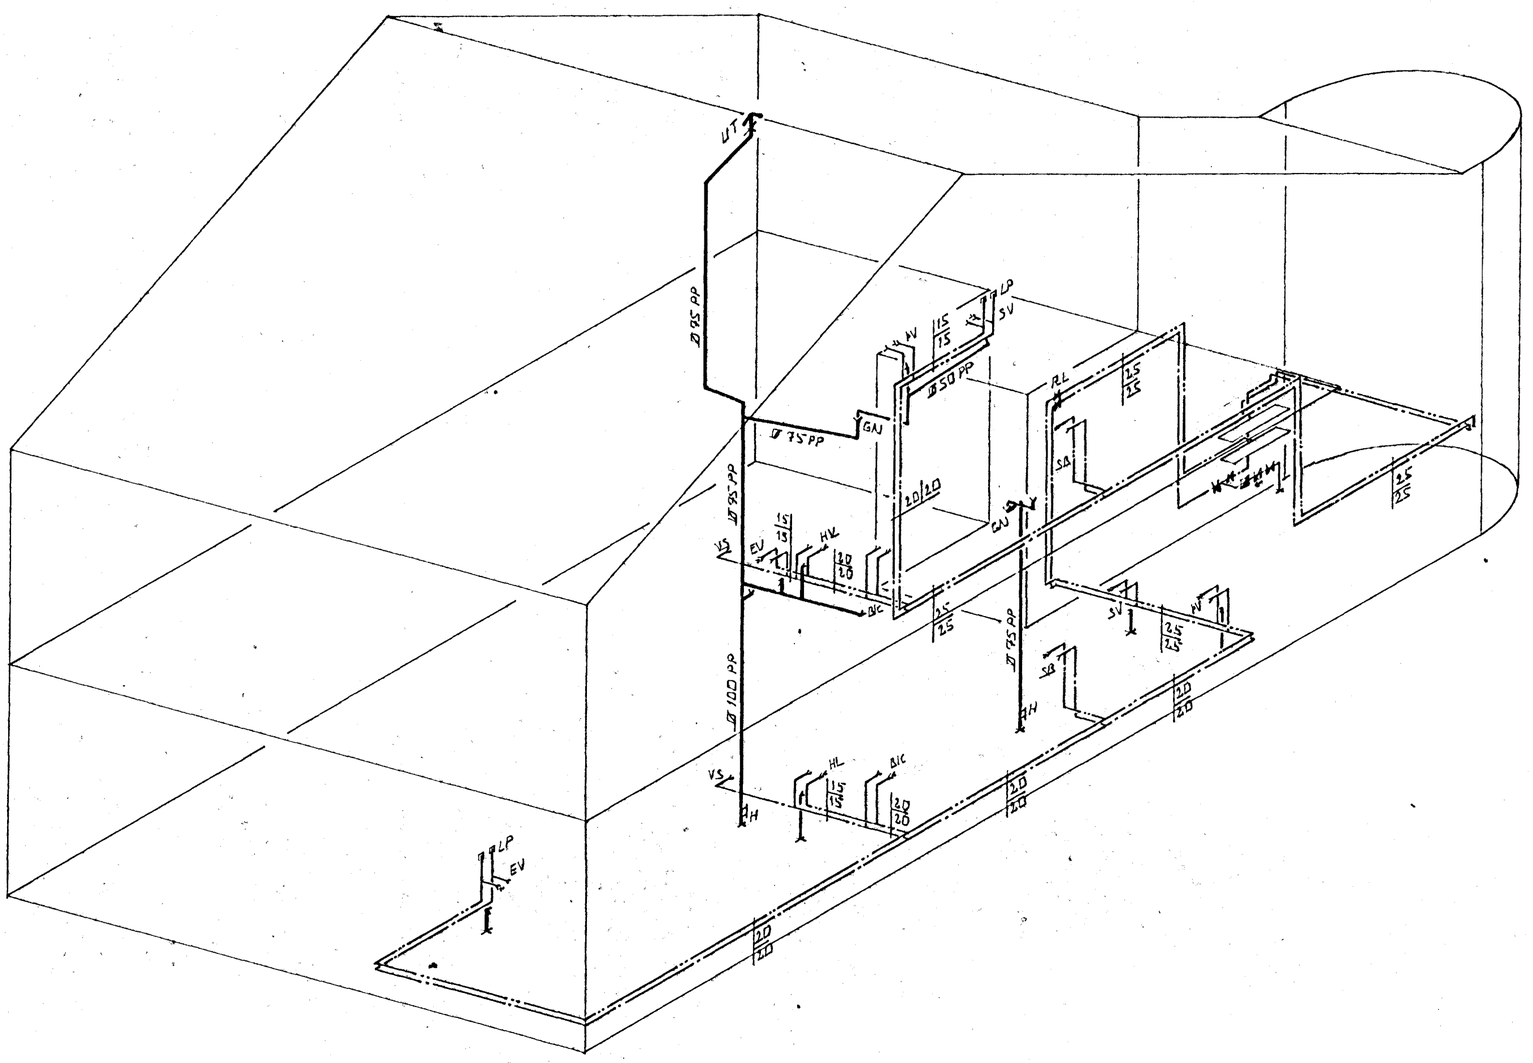

RÚMMYND 1:50

HAFNARFJARÐARBÆR
15. okt. 1985
BYGGINGAFULLTRÚINN

BR.NR.	DAGS	EÐLI BREYTINGAR	SIGN.

STEKKJARHVAMMUR 28. HAFNARFIRÐI

RÚMMYND VATNS- OG FRÁRENNSLISLAGNA.

MÆLIKV. 1:50

DAGS. SEPT 85
HANNAÐ
TEIKNAÐ
VERK NR. 8428
BLAÐ NR. 2-06

SIGURÐUR ÞORLEIFSSON TÆKNIFRÆÐINGUR F.T.F.Í.
STRANDGÖTU 11 HAFNARFIRÐI SÍMI 54751