



GRUNNMYND JARDHÆÐ 1:50

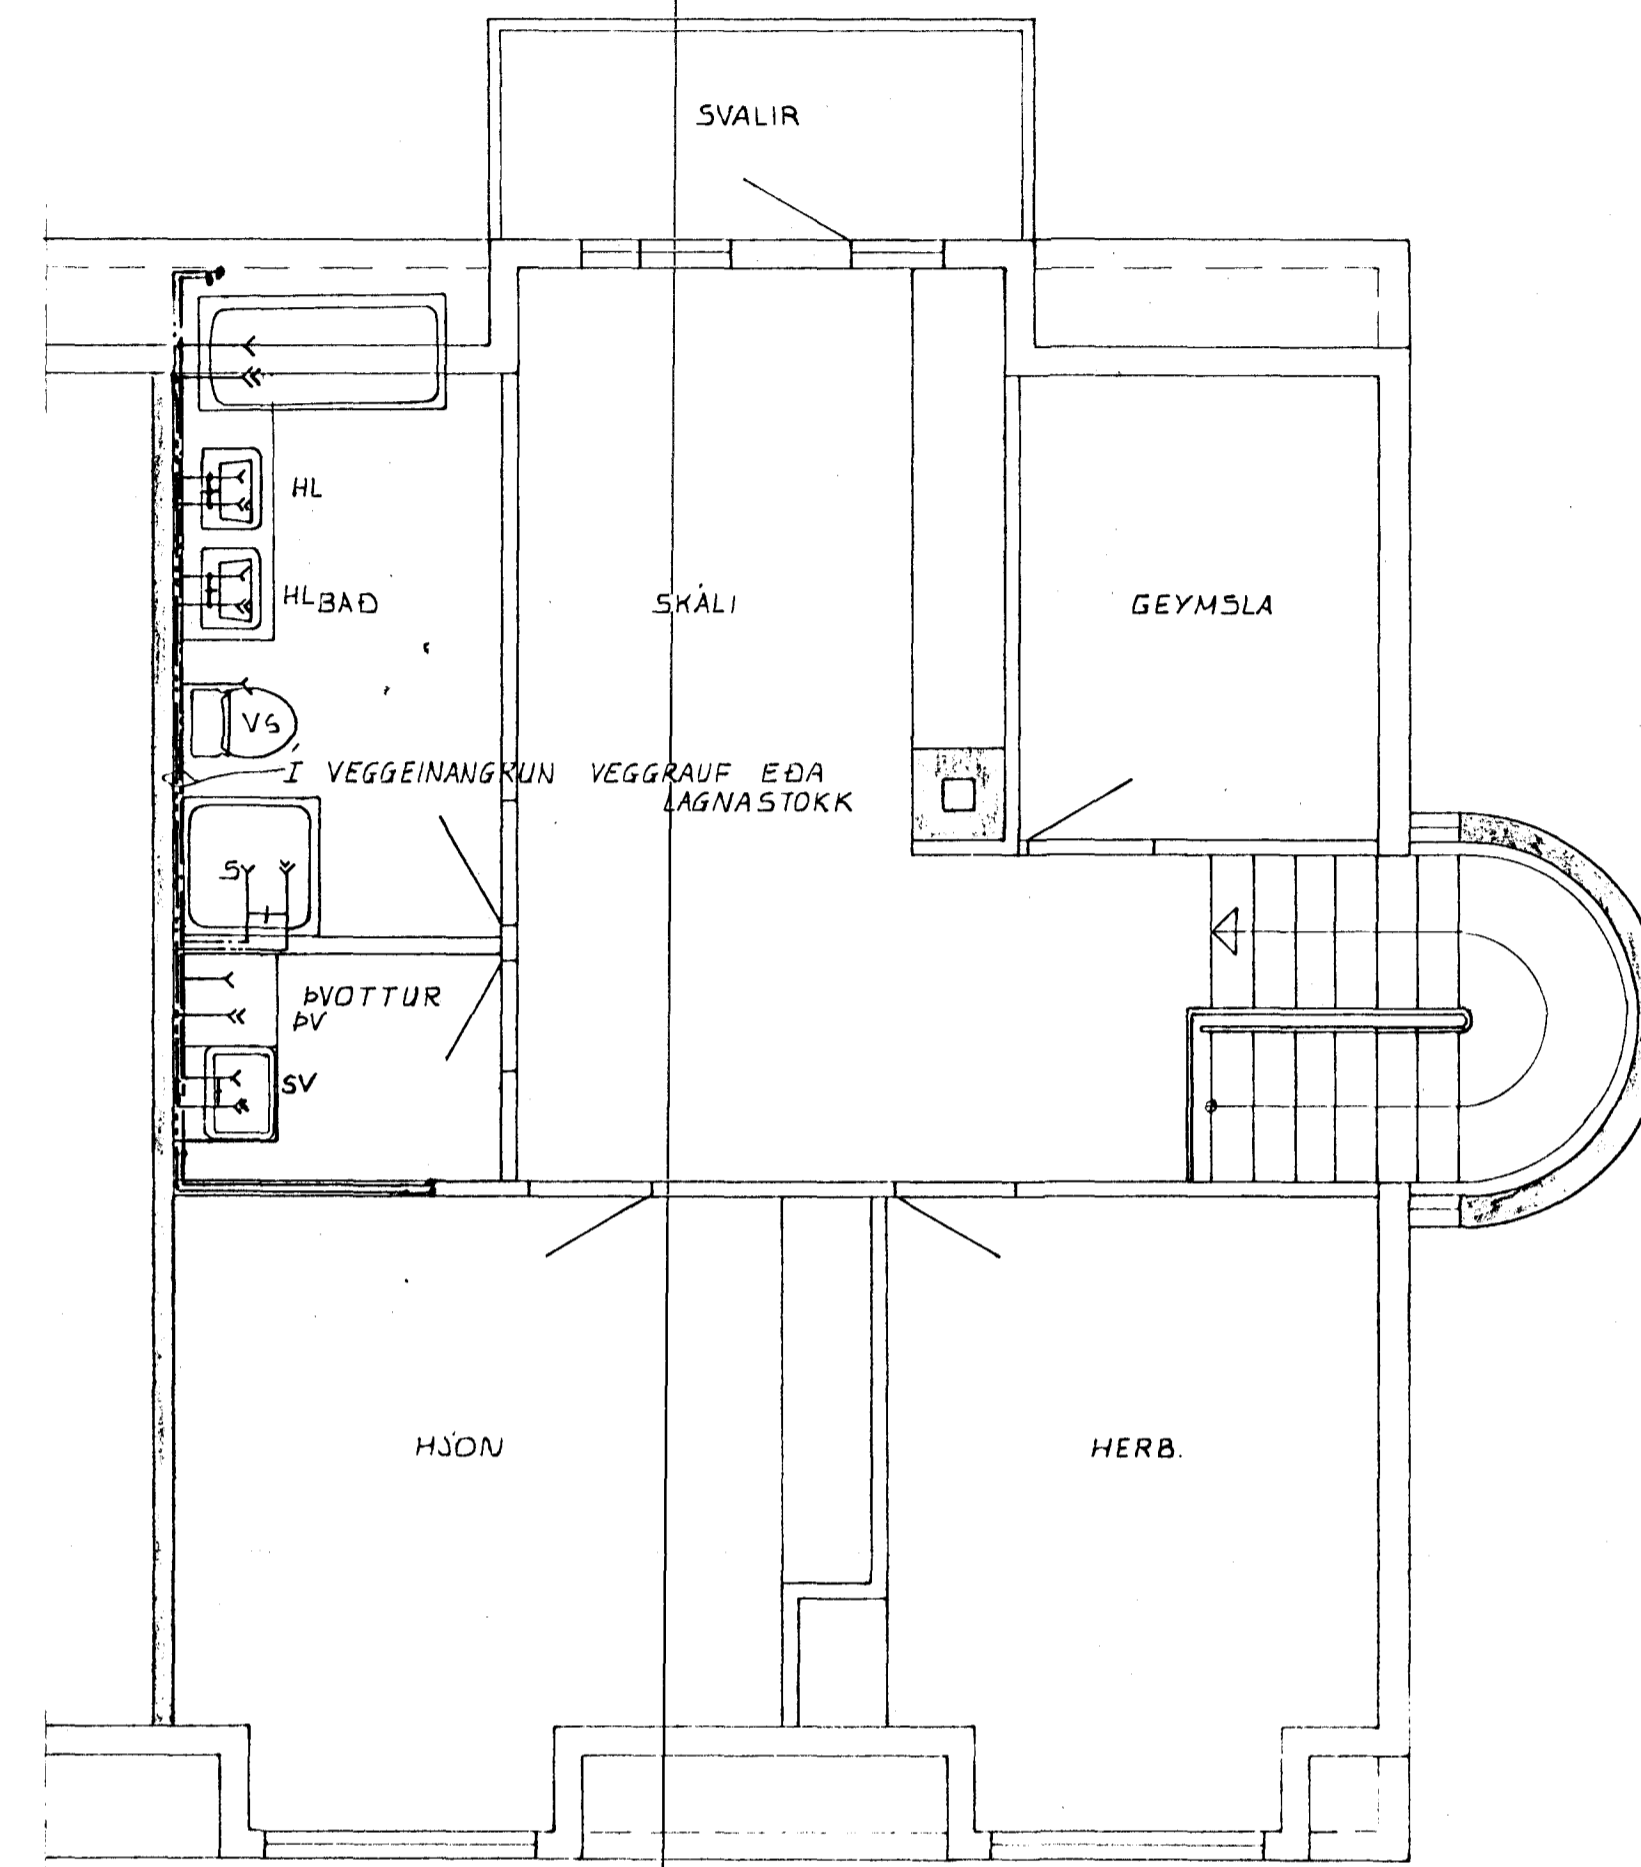

GRUNNMYND HÆÐAR 1:50

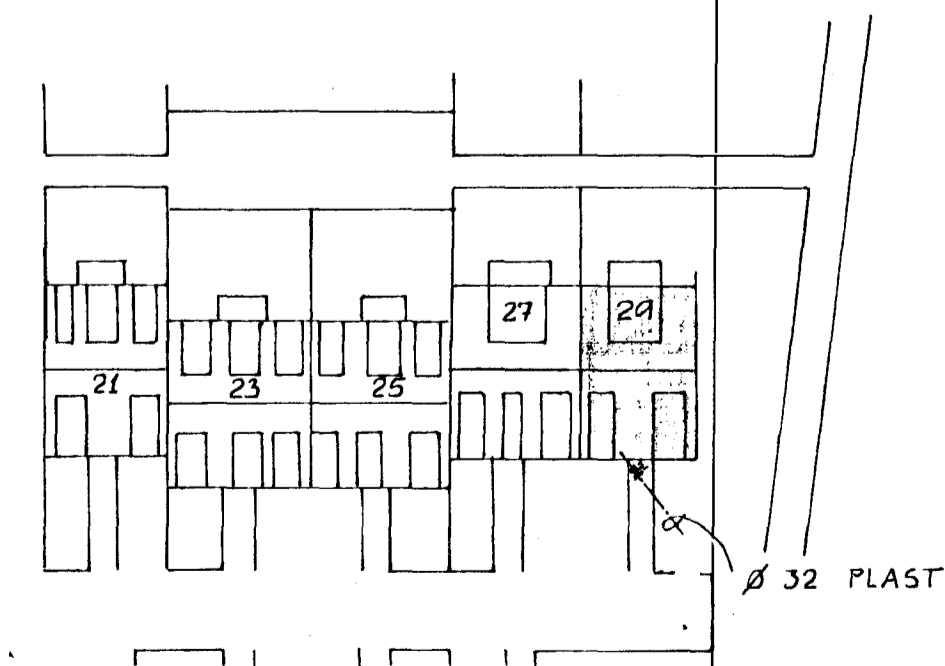

AFSTADA 1:500

SKÝRINGAR SJÁ TEIKN. NR. 20

Stekkjárhvammur 29. hfj.	Málkv 1:30 1:500	Verk 8105	Teikn. nr. 23
Vatnslögn - GRUNNMYND.	Hannað Teiknað	Yfirfarið Samp	Dagur JAN '82
VERKFRÆÐIÞJÓNUSTA JÓHANNIS G. BERGPÓRSSONAR h/f.			
VERKFR. MVEI		HAFNARFIRDI - SIMAR 53315 OG 50241	