



GRUNNMYND JARÐHÆÐ 1:50

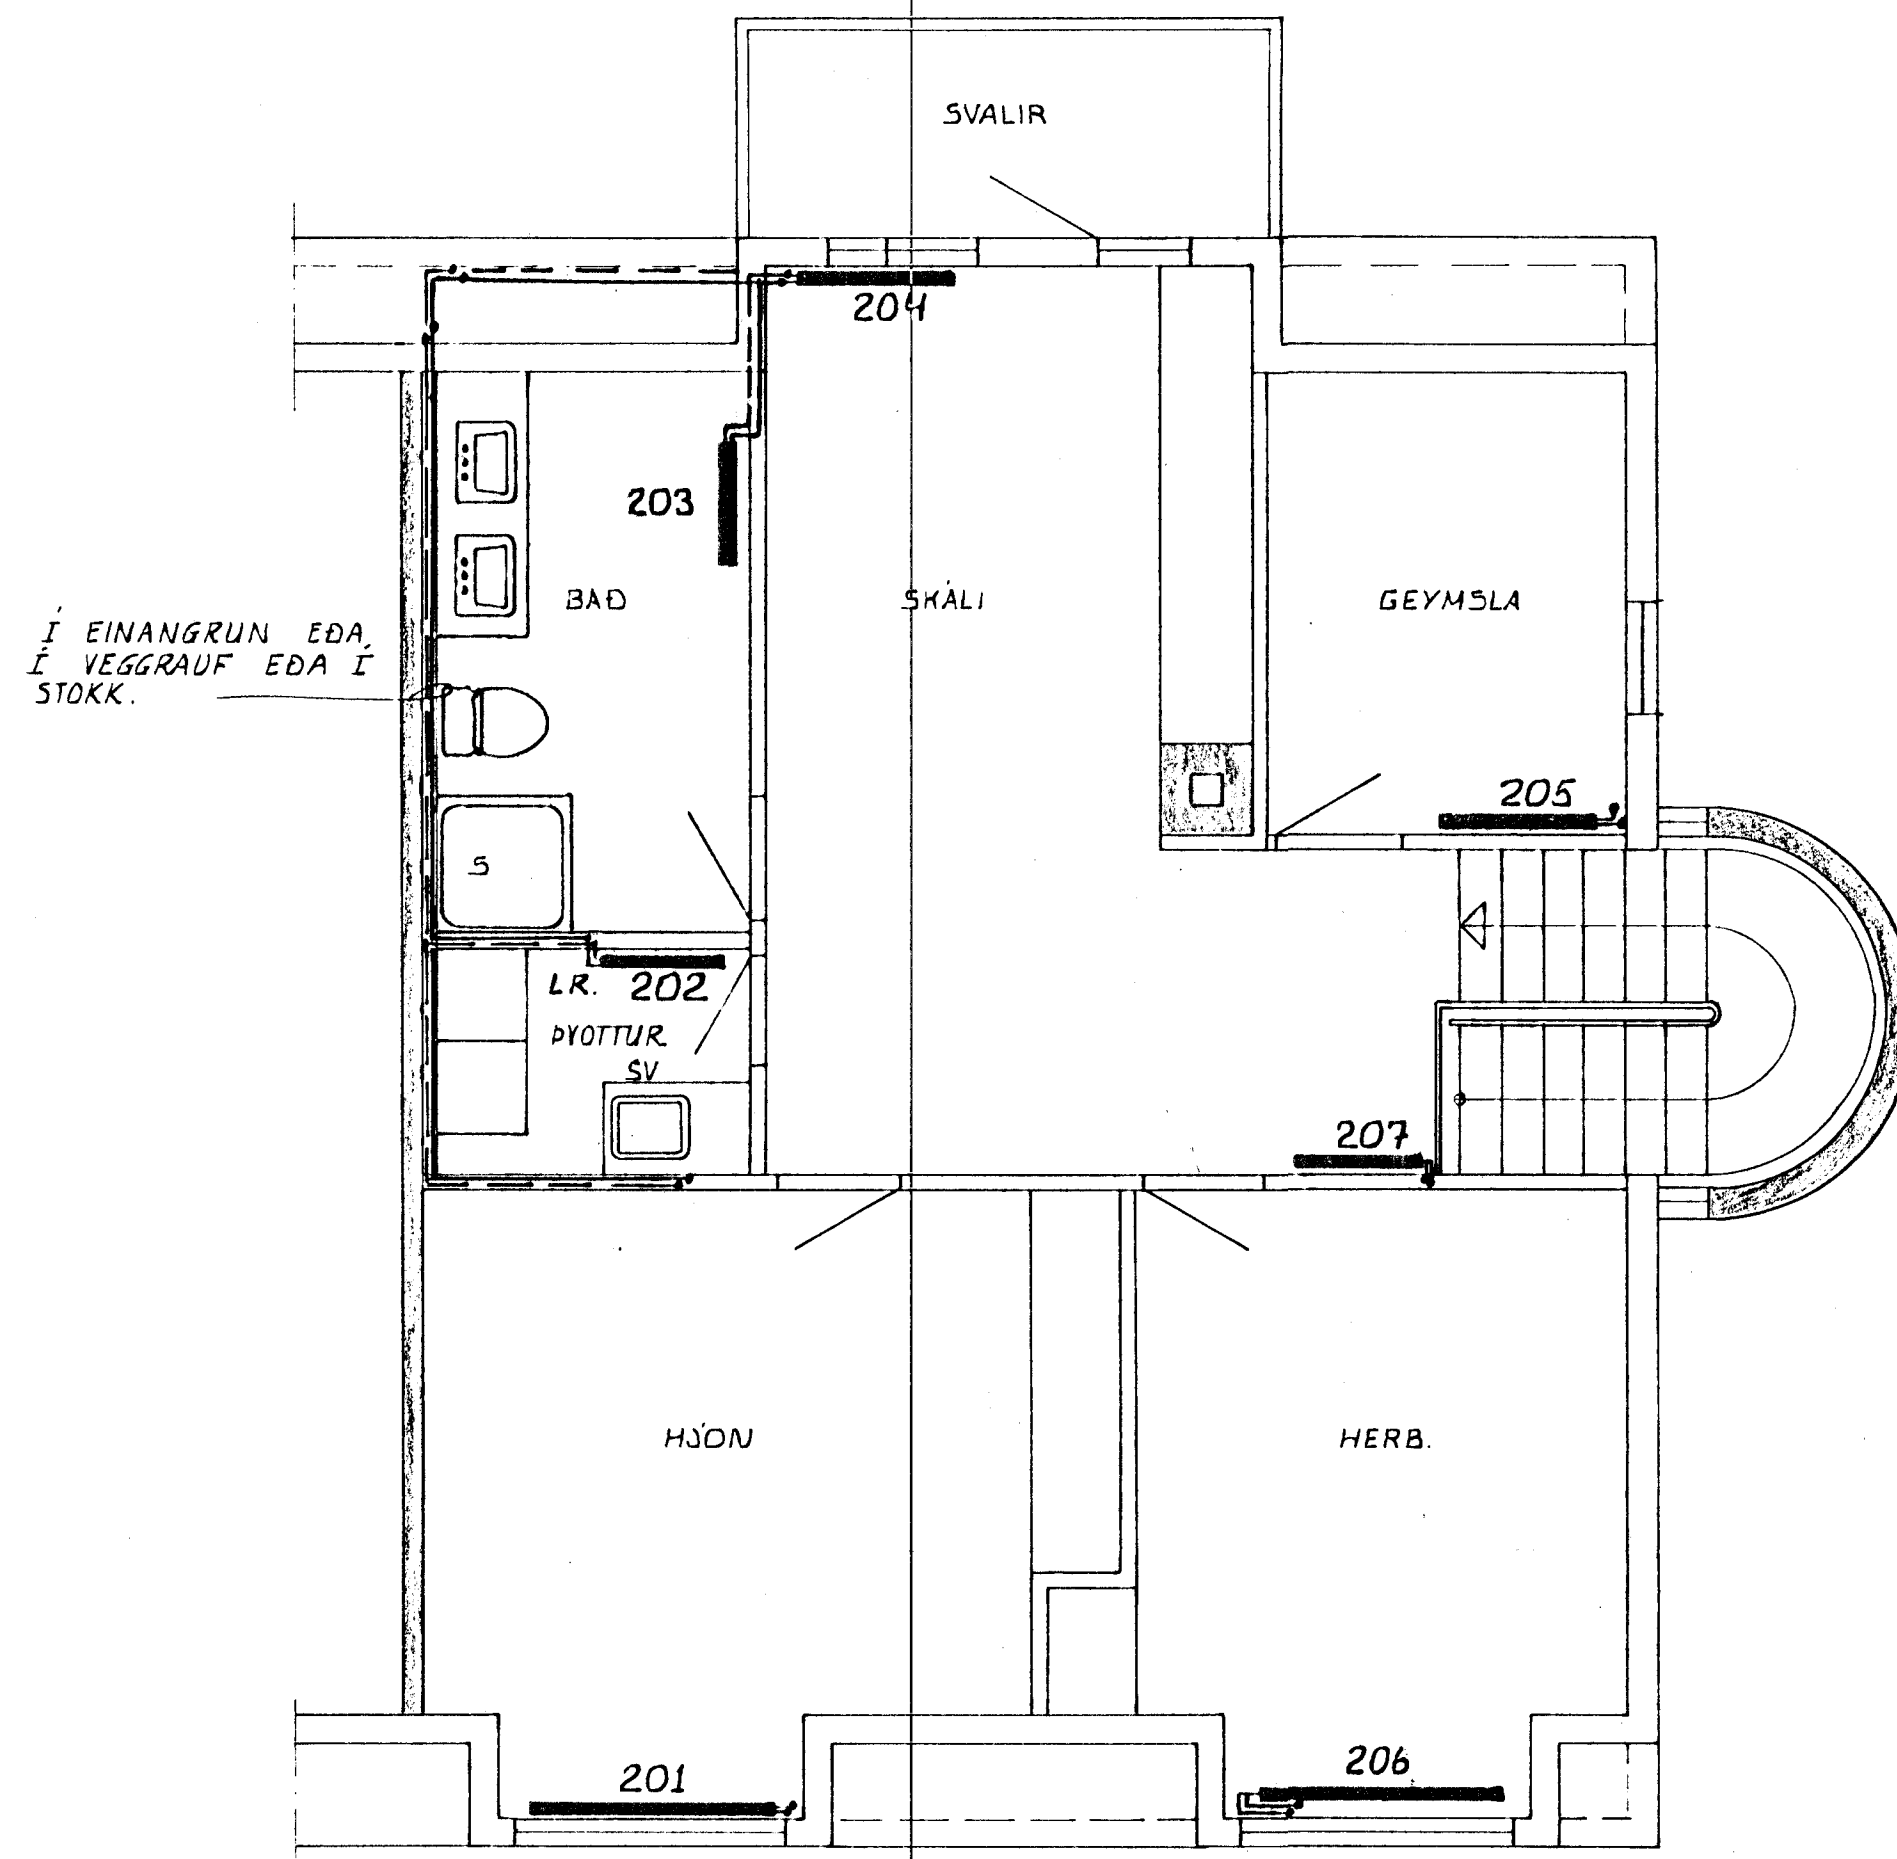

GRUNNMYND HÆÐAR 1:50

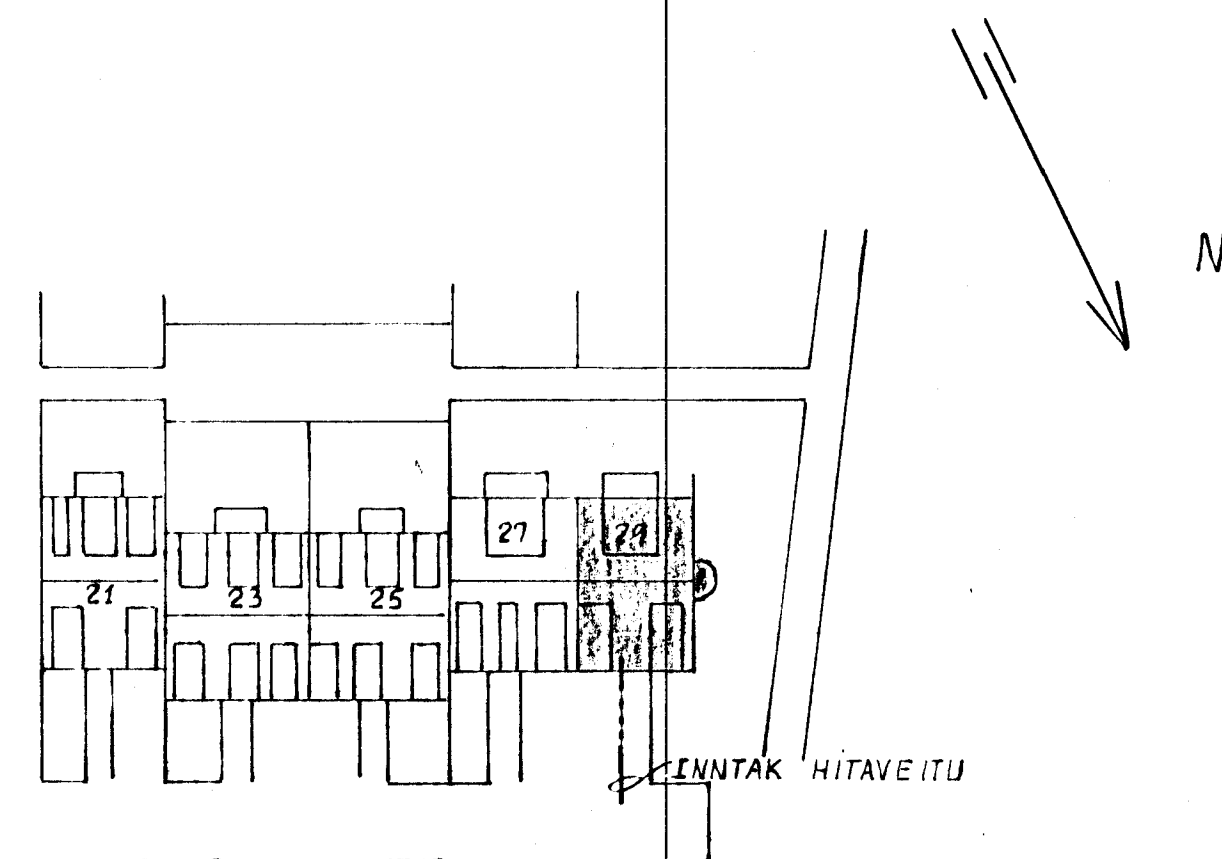

AFSTADA 1:500

LR. LOFTRÆST HERBERGI

SKÝRINGAR SJÁ TEIKN NR. 2.0

STEKKJARHVAMMUR 29. HFJ.	Mælikv. 1:50 1:500	Verk 8105	Teikn. nr. 3.1
HITALÖGN - GRUNNMYND.	Hannað. Teiknað.	Yfirfarið. Samp.	Dags. FEB. 82.
VERKFRÆÐIÞJÓNUSTA JÓHANNS G. BERGÞÓRSSONAR h/f.			
VERKFR. MVFI		HAFNARFIROD - SÍMAR 53315 OG 50241	