
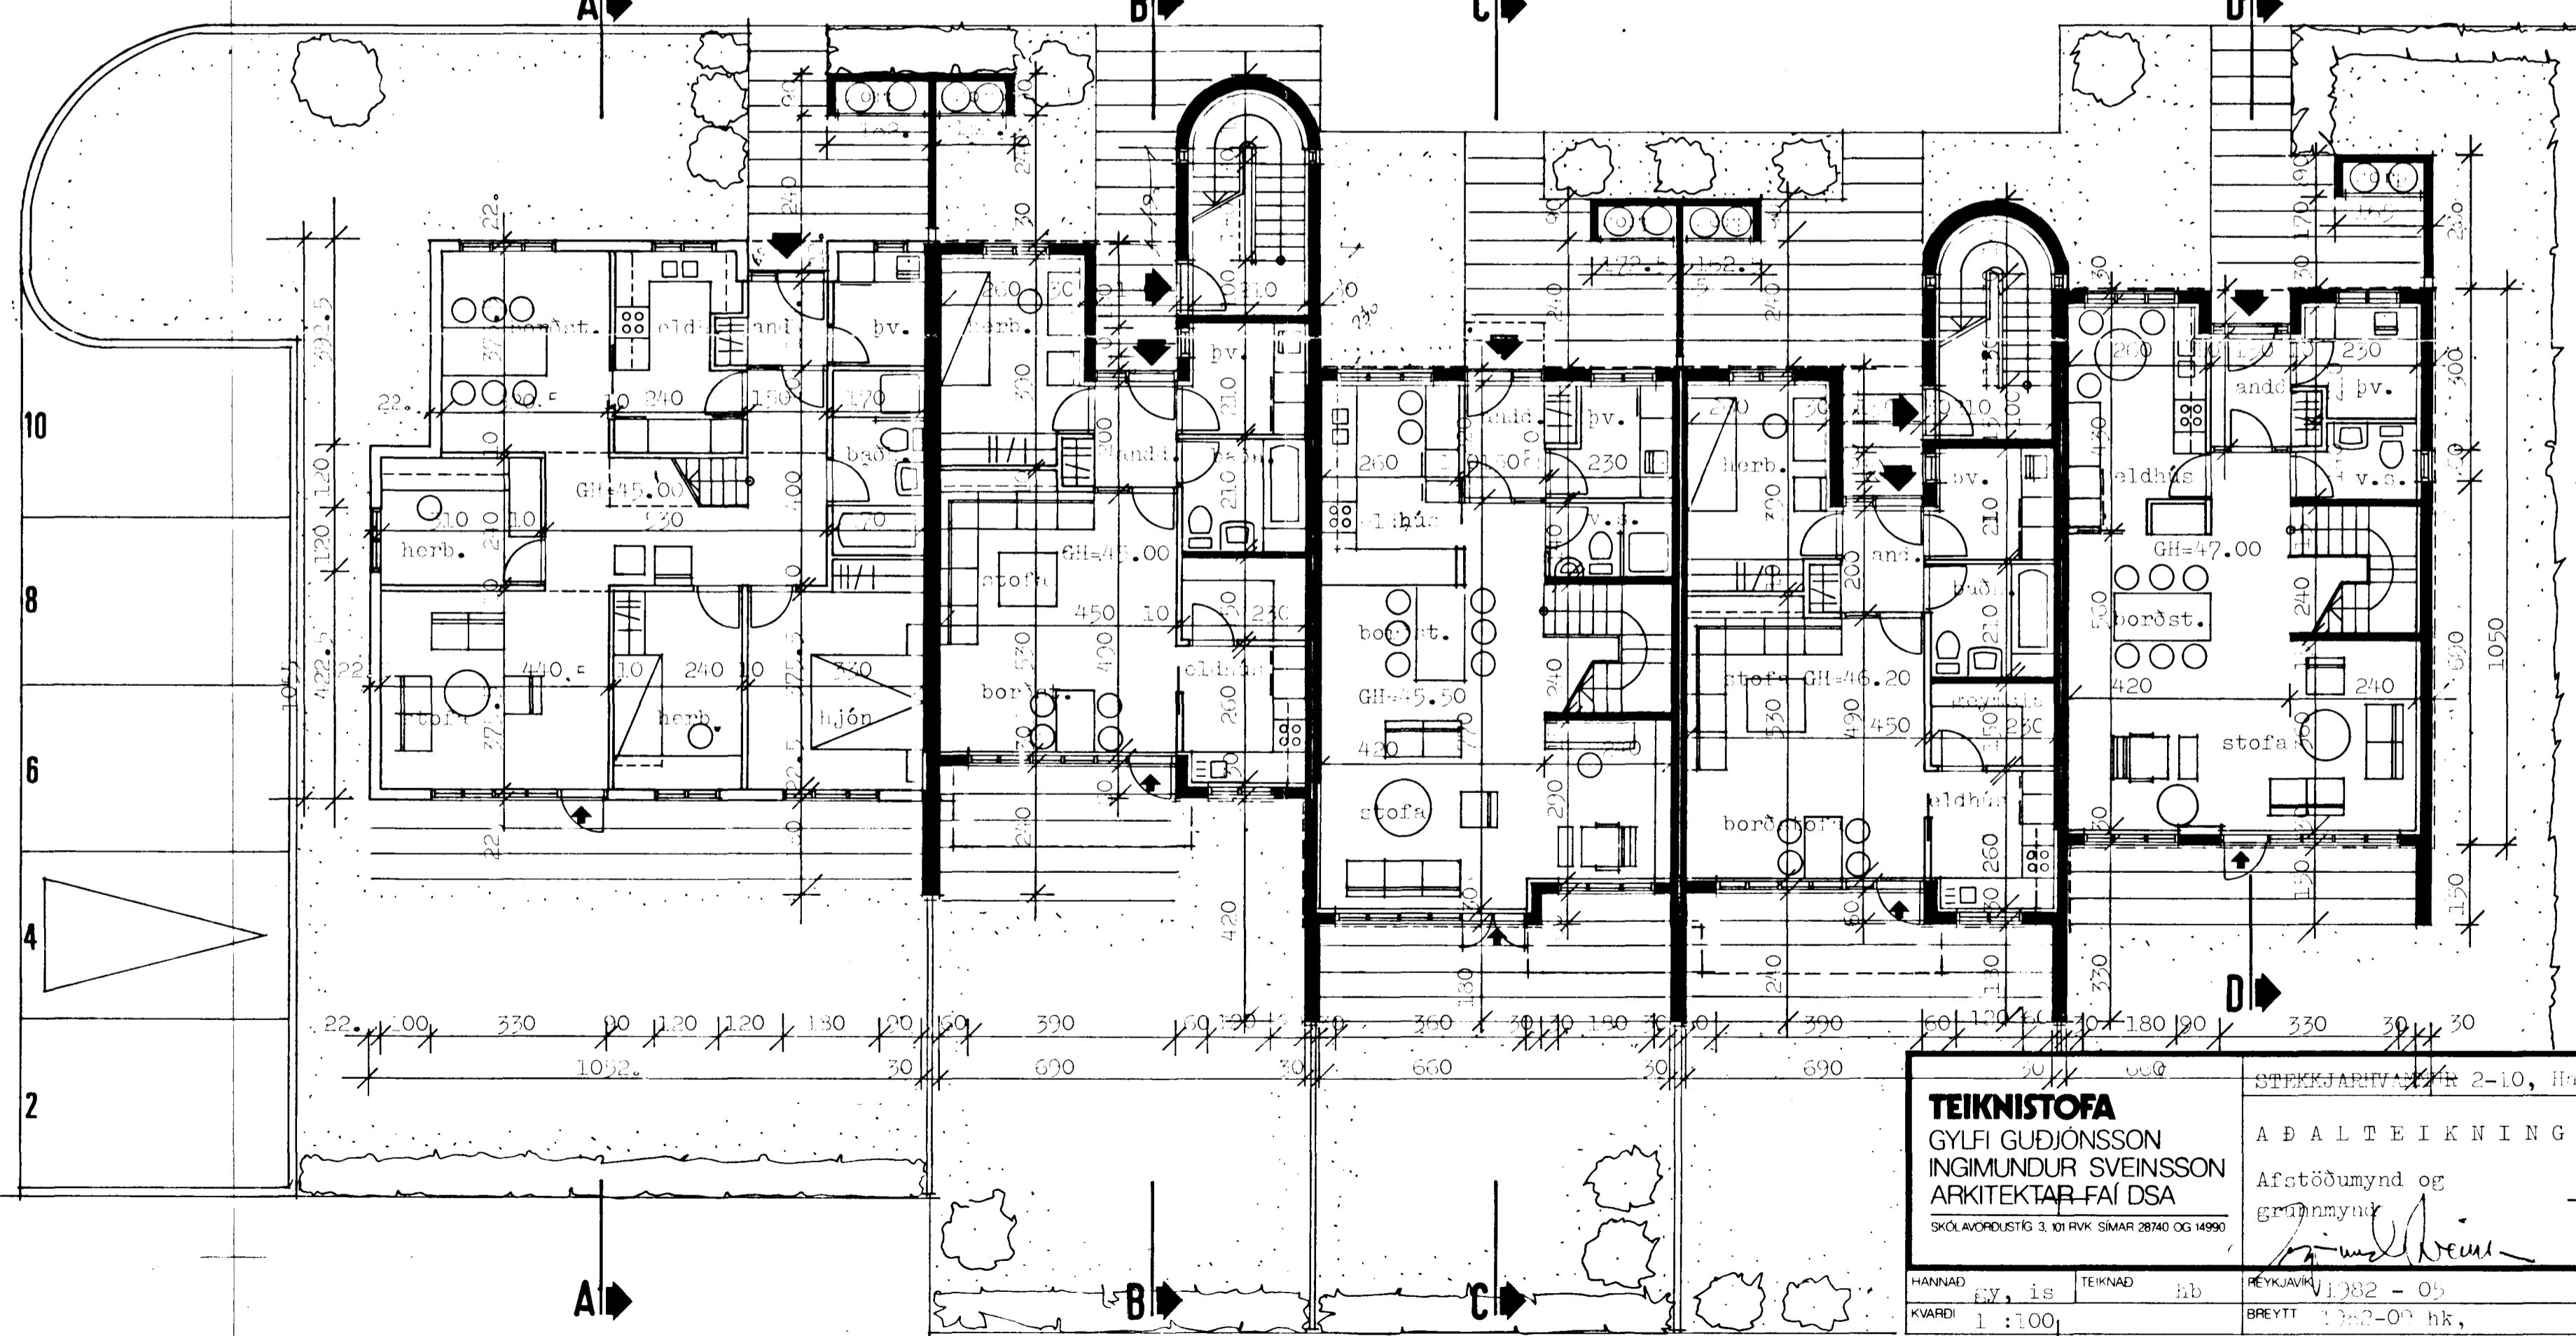


STEFKJARIVANUR 2 - 10
afstöðumynd mkb. 1 : 500

Samþykkt á fundi bygginga-
nefndar b. 15/9/82
BYGGINGAVALTÍÐUN
Í HAFNARFIRÐI
[Signature]

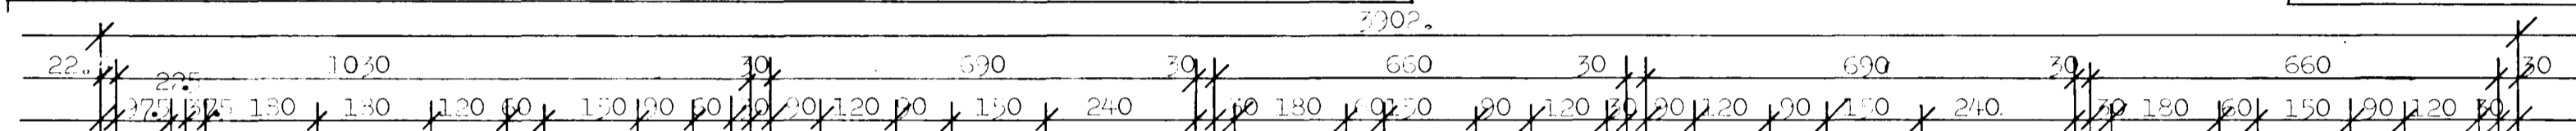

- 8290-0020
- 01 bilg.
- 02 NR2
- 03 " 4
- 04 " 6
- 05 " 8
- 06 " 10

TEIKNISTOFA		STEFKJARIVANUR 2-10, Hafnarfirði	
GYLFI GUÐJÓNSSON		AÐALTEIKNING	
INGIMUNDUR SVEINSSON		VERK 82-101	
ARKITEKTAR-FAIÐSA		BLAD	
SKÓLAVORDUSTÍG 3, 101 RYK SIMAR 28740 OG 14990		+ 101	
HANNAÐ	EV, is	TEIKNAD	hb
KVARÐI	1 : 100	REYKJAVIK	1982 - 05
		BREYTT 1982-07 hk,	