




Samþykkt á fundi bygginga-  
nefndar 15.9.1982  
BYGGINGAVALUTAFÉLAGIÐ  
Í HAFNARFIRÐI  
*[Signature]*

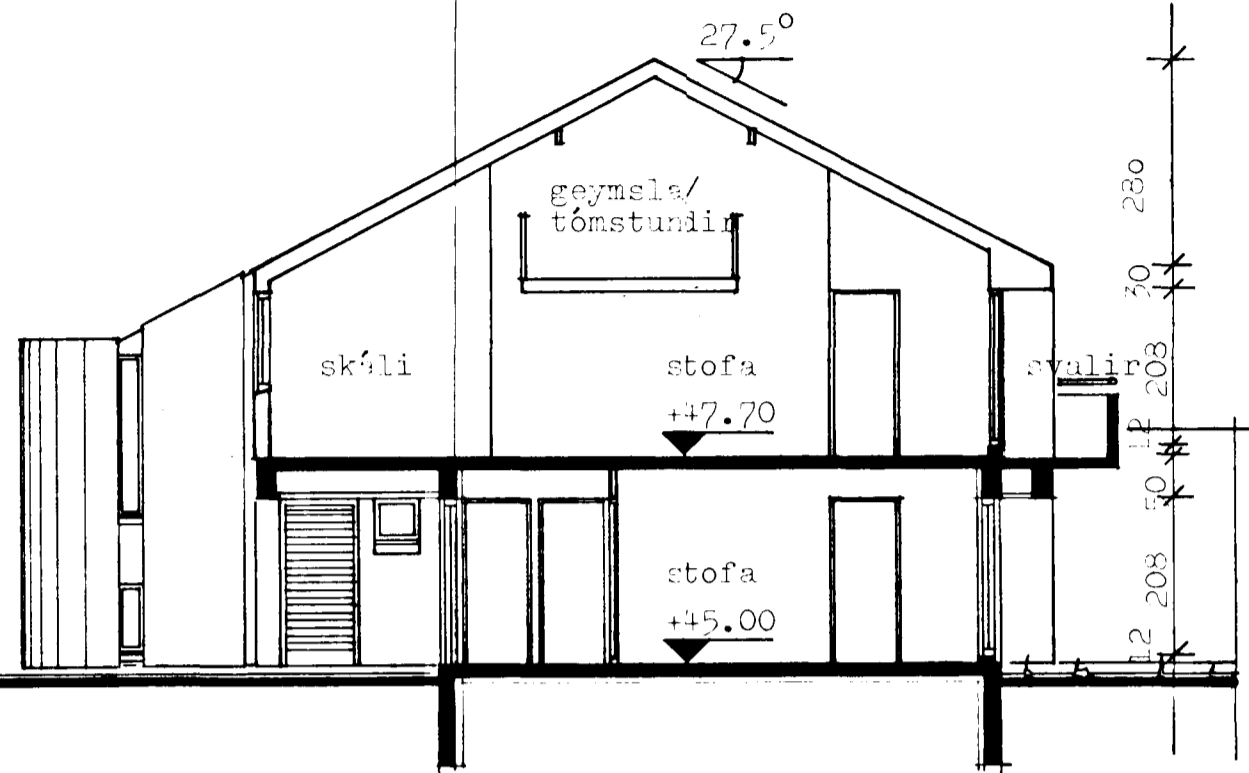


SNEIDING B-B

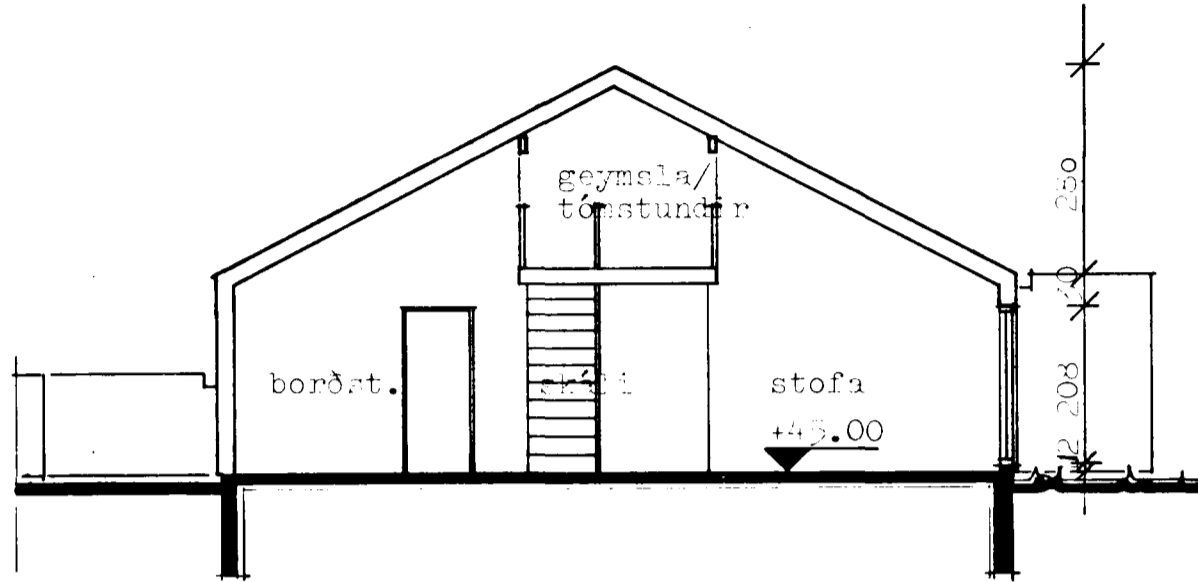


SNEIDING A-A

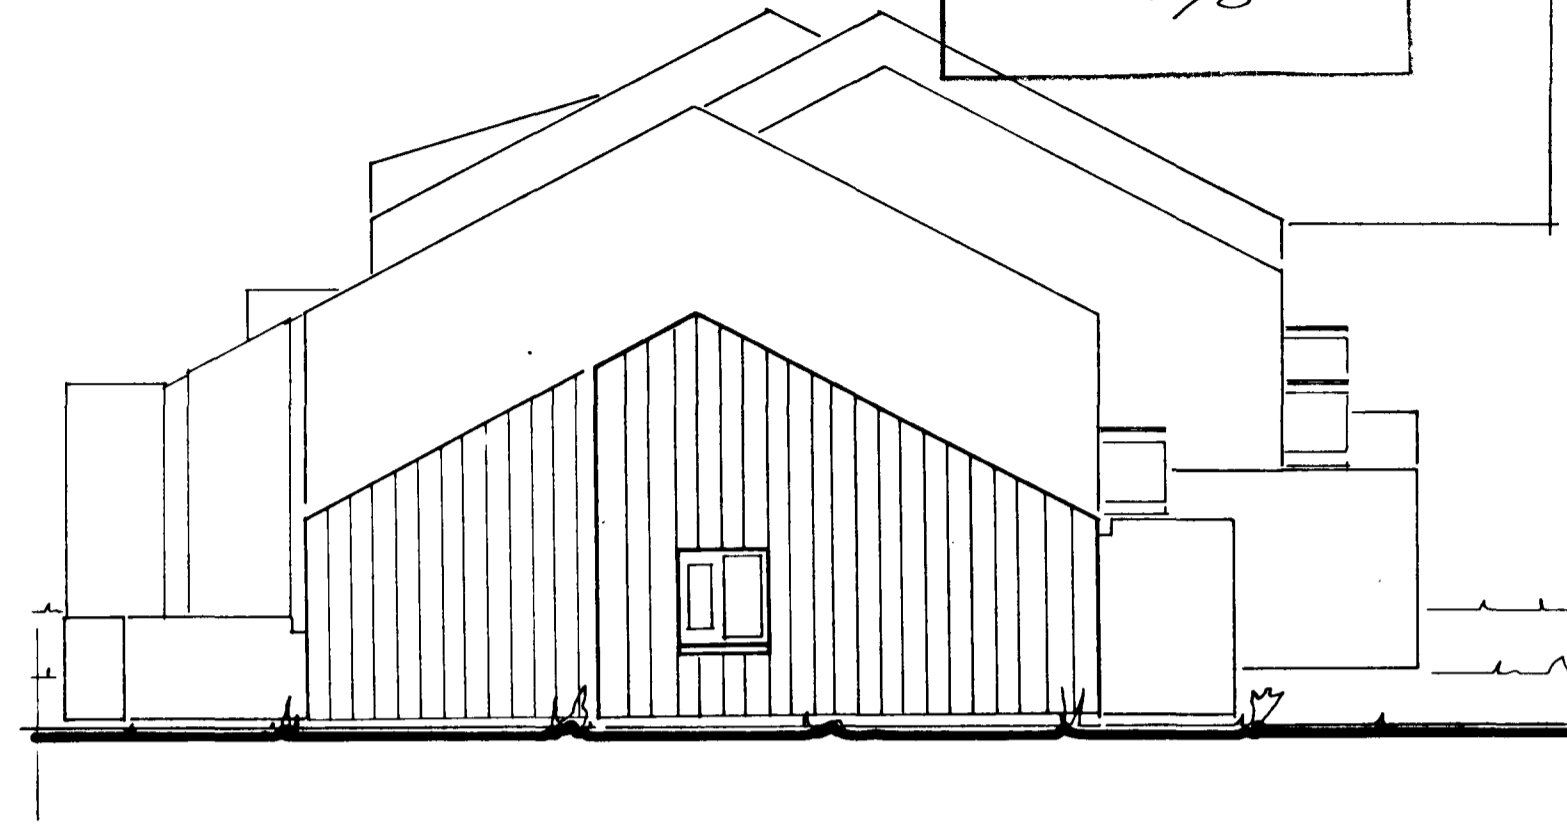


VESTURHLIÐ

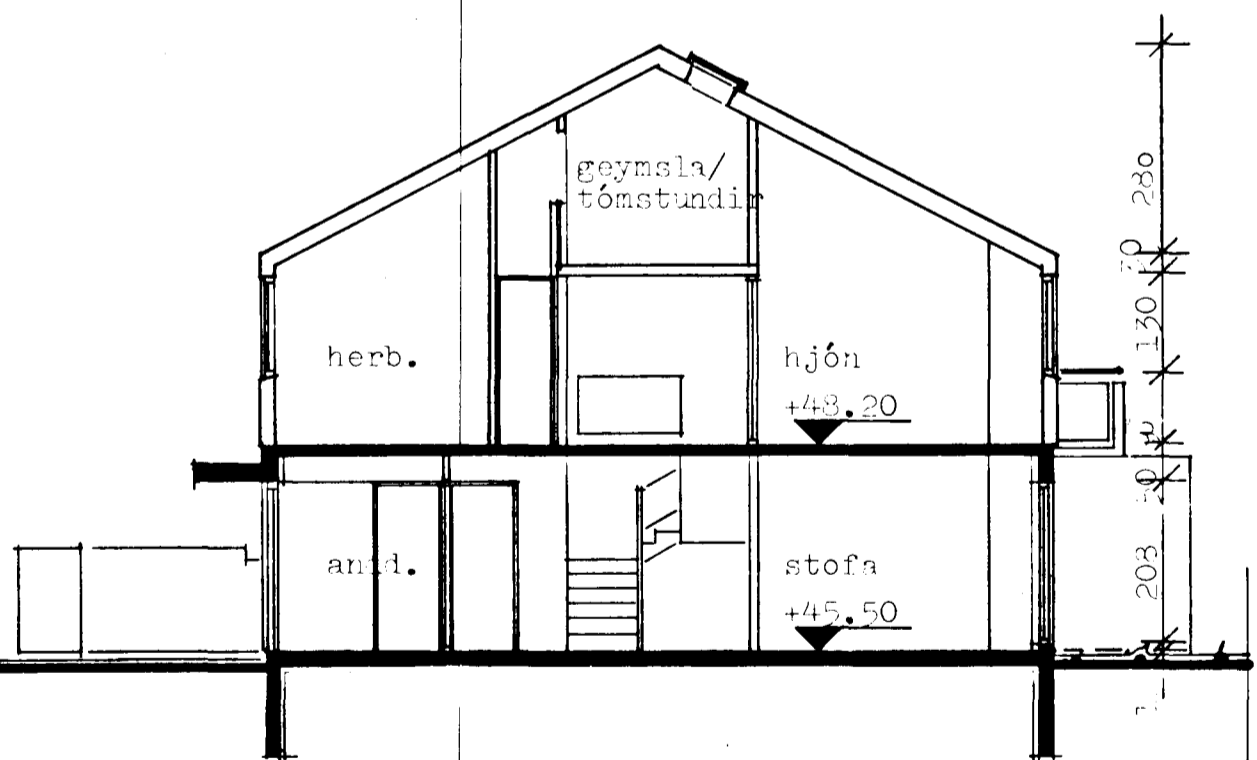

SNEIDING C-C

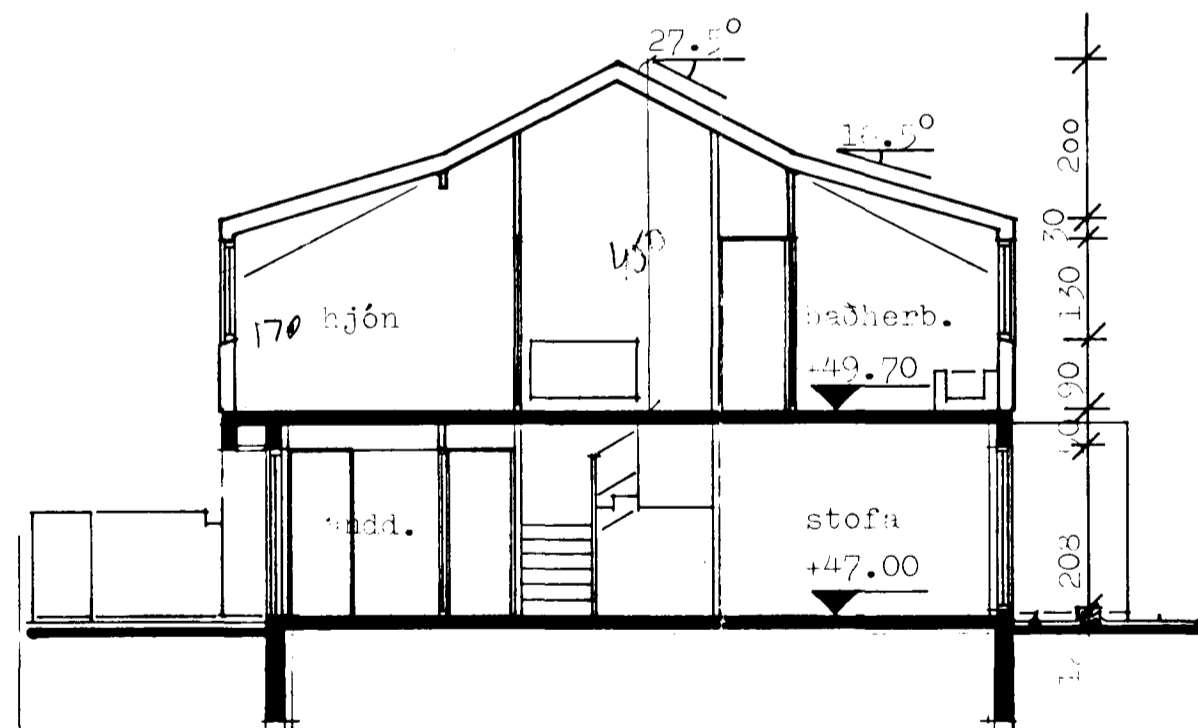

SNEIDING D-D

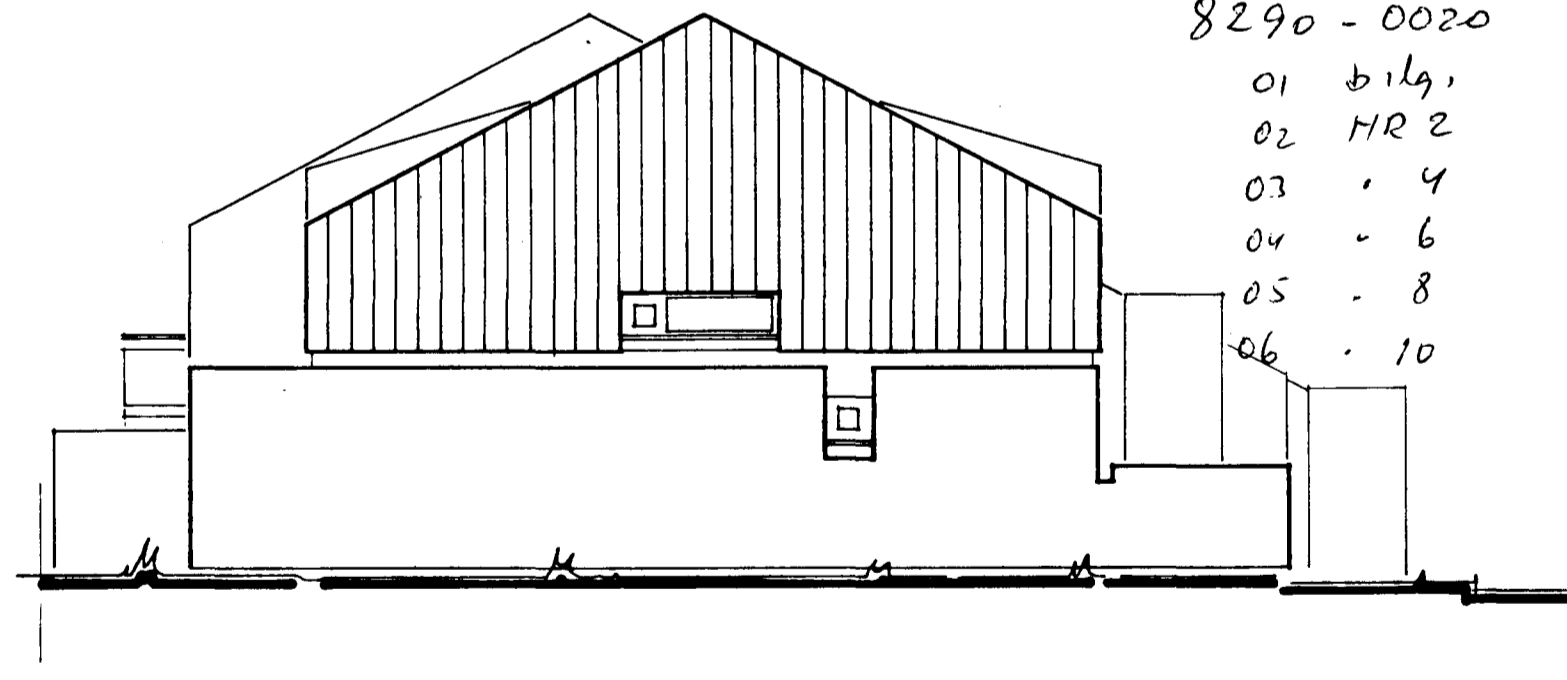

AUSTURHLIÐ

- 8290 - 0020
- 01 bilg.
  - 02 HR 2
  - 03 . 4
  - 04 . 6
  - 05 . 8
  - 06 . 10

<b>TEIKNISTOFA</b>		STEKKJARHVAMMUR 2-to, Hafnarfirði	
GYLFI GUÐJÓNSSON		AÐALTEIKNING	
INGIMUNDUR SVEINSSON		Sneiðingar og	
ARKITEKTAR FAÍ DSA		útlitsmyndir	
SKÓLAVORDUSTIG 3, 101 RVK SIMAR 28740 OG 14980		<i>[Signature]</i>	
HANNAÐ	ey. is	TEIKNAD	hb
KVARDI	1:100	REYKIVK	1982 - 05
		BREYTT	82.27.05. hb
		VERK	82-1011
		BLAD	<b>104</b>