



GRUNNMYND 1:50

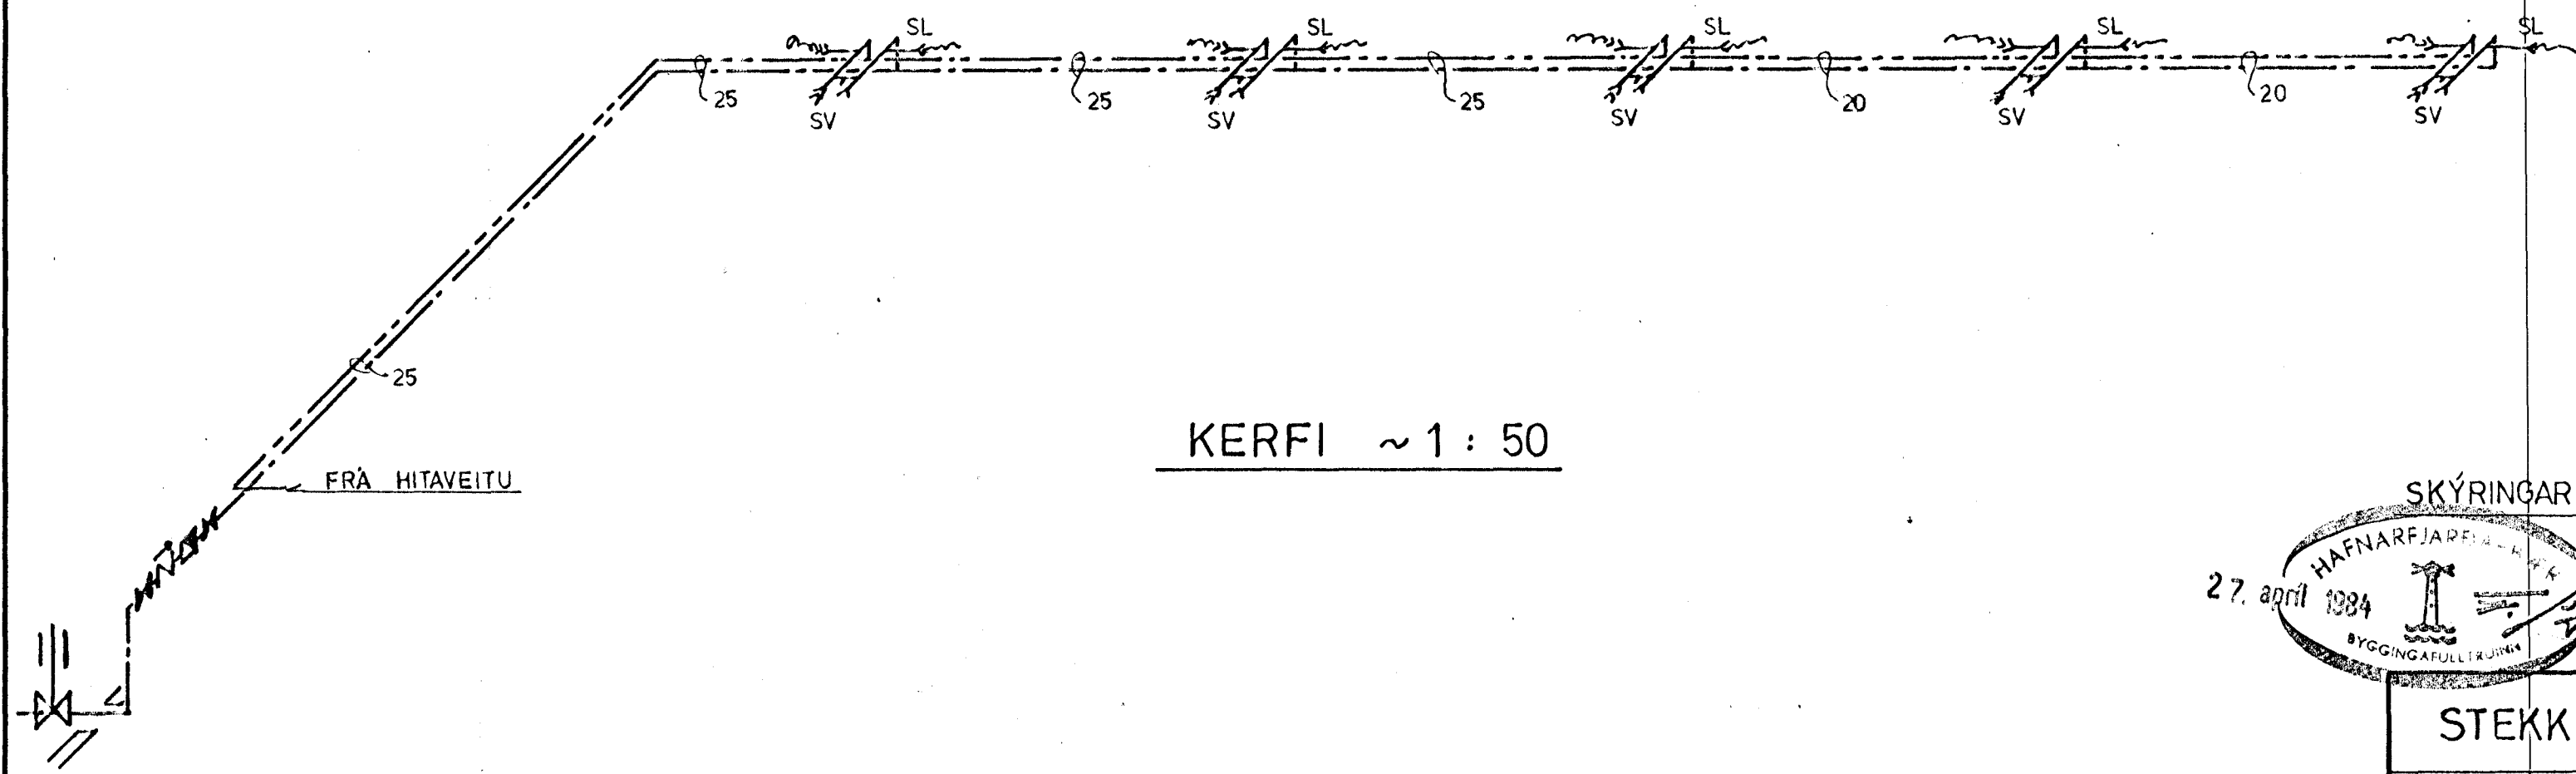


KERFI ~ 1:50

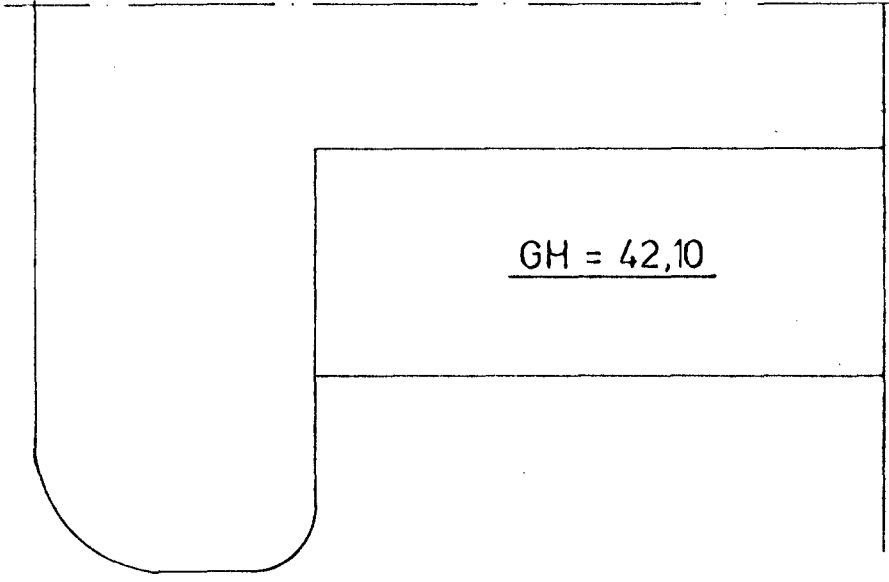

AFSTAÐA 1:200

SKÝRINGAR SJÁ TEIKN. NR. 2.0

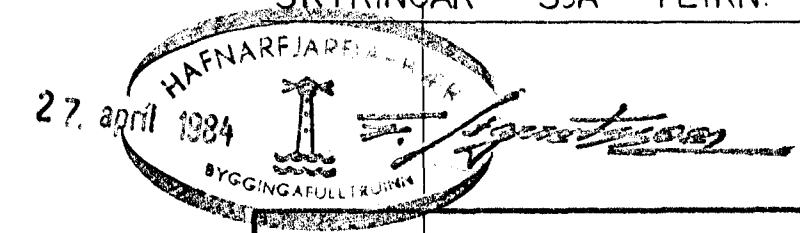

STEKKJARHVAMMUR 2-10, HFJ.	Mælikv. 1:200 1:50	Verk 83016	Teikn. nr. 2.2
VATNSLÖGN BÍLGEYMSLU	Hannað: Teiknað: <i>SV</i>	Yfirfarið: Samþ:	Dags. ÁGÚST '83
VERKFRÆÐIÞJÓNUSTA JÓHANNIS G. BERGÞÓRSSONAR h/f. VERKFR. MVFI			
HAFNARFIRDI - SÍMAR 53315 ÖG 50241			