



GRUNNMYND JARÐHÆÐAR 1:50

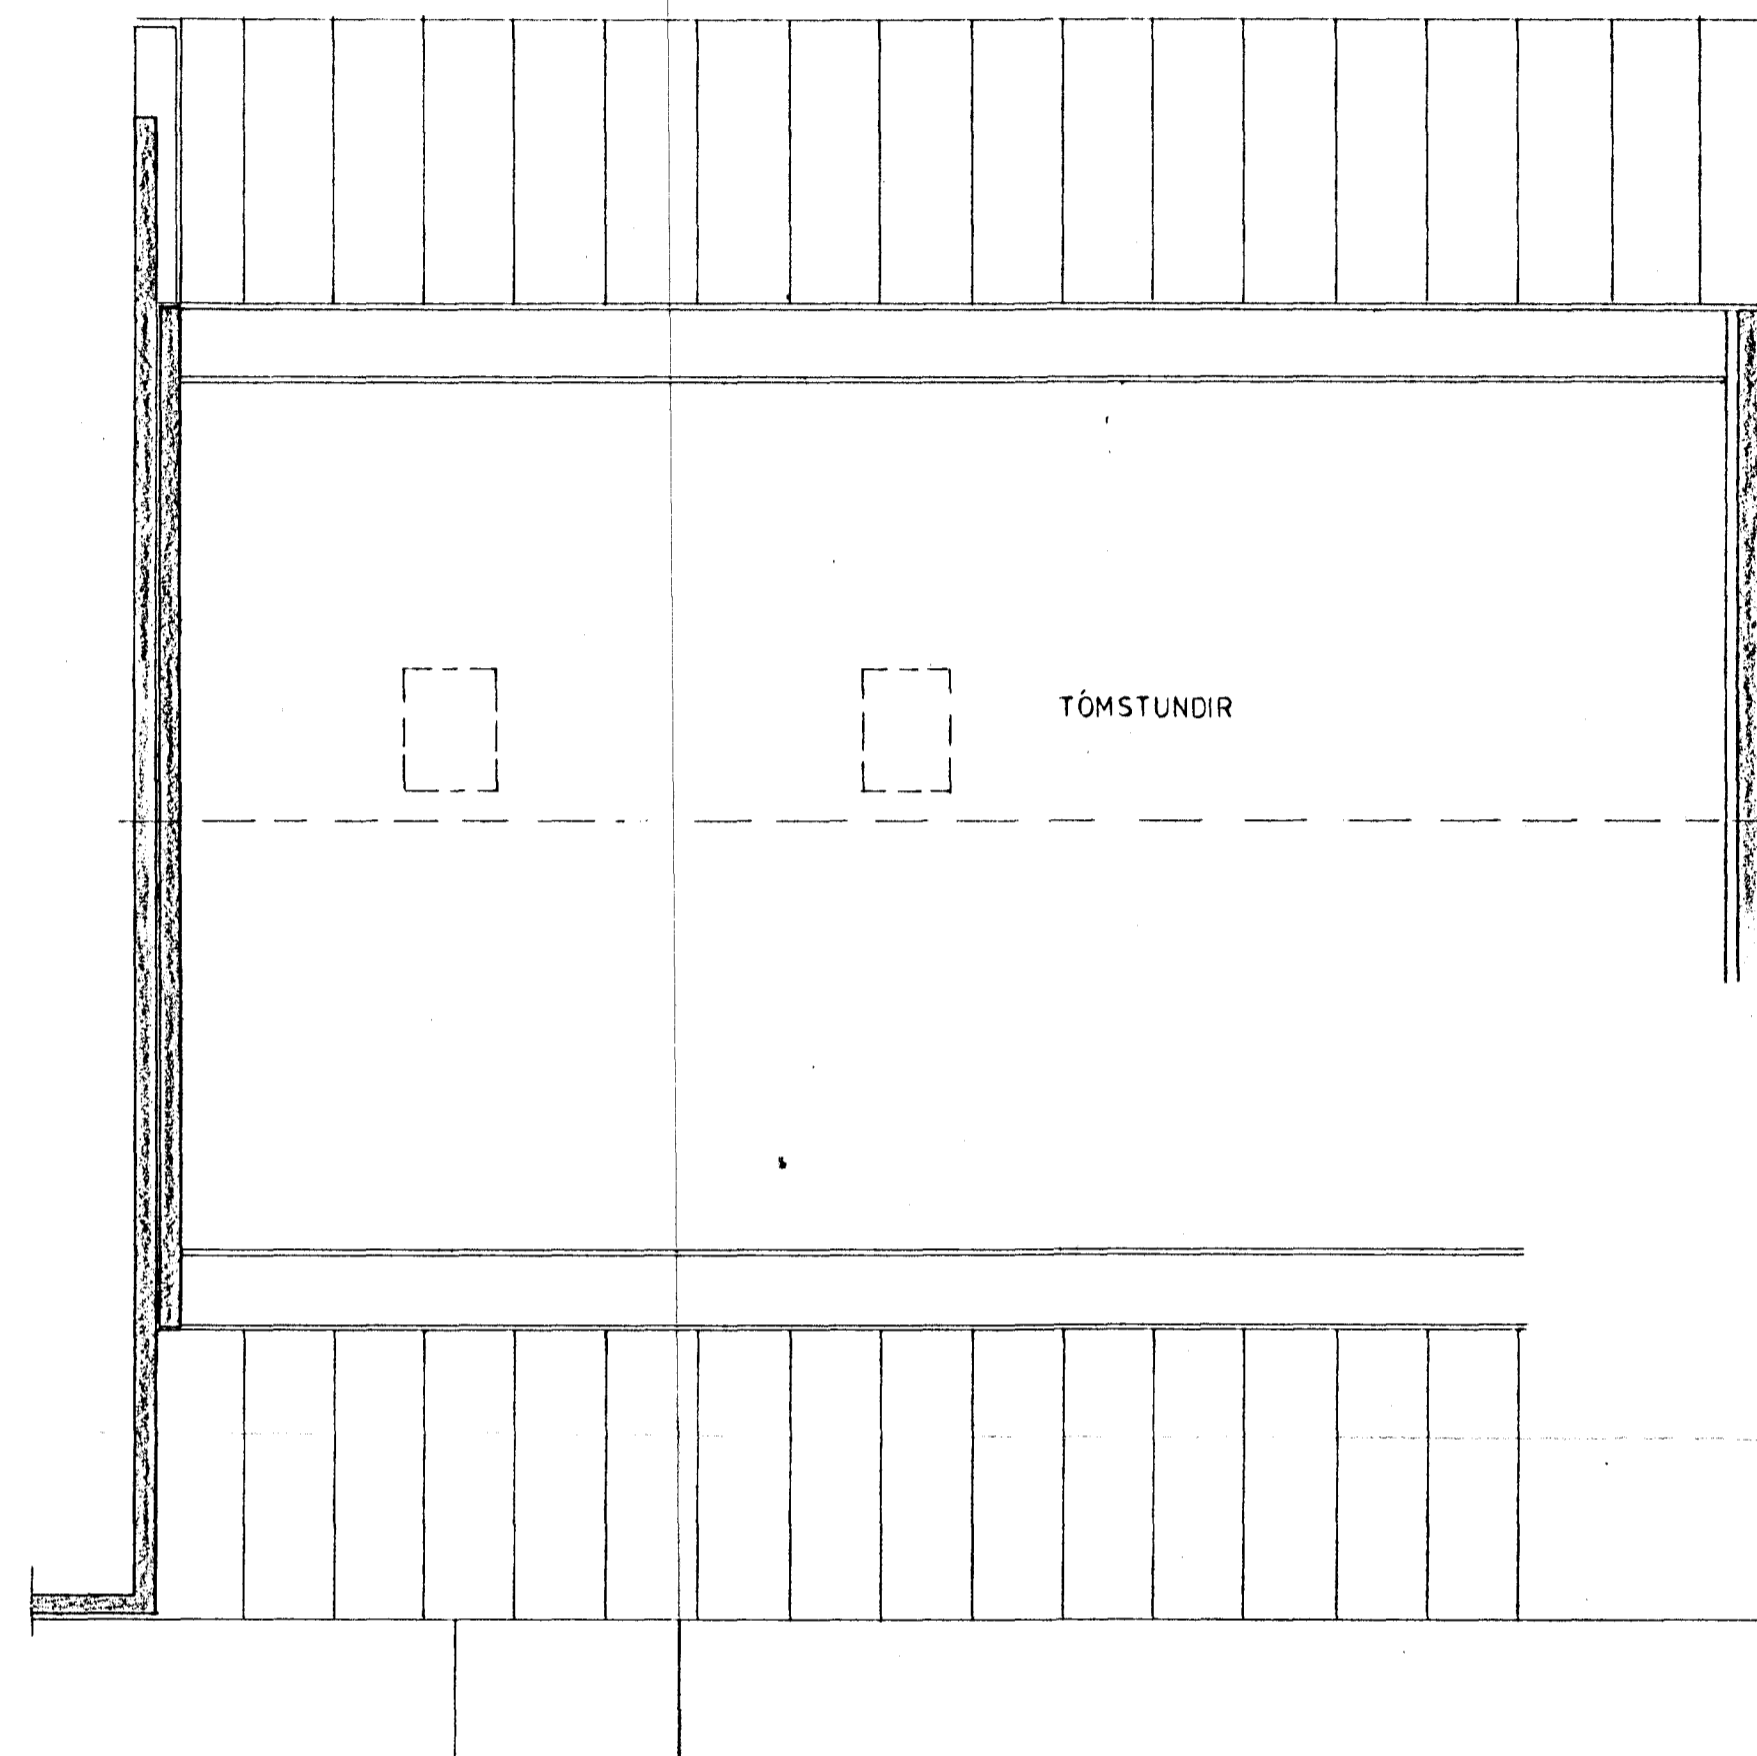

GRUNNMYND RIS 1:50

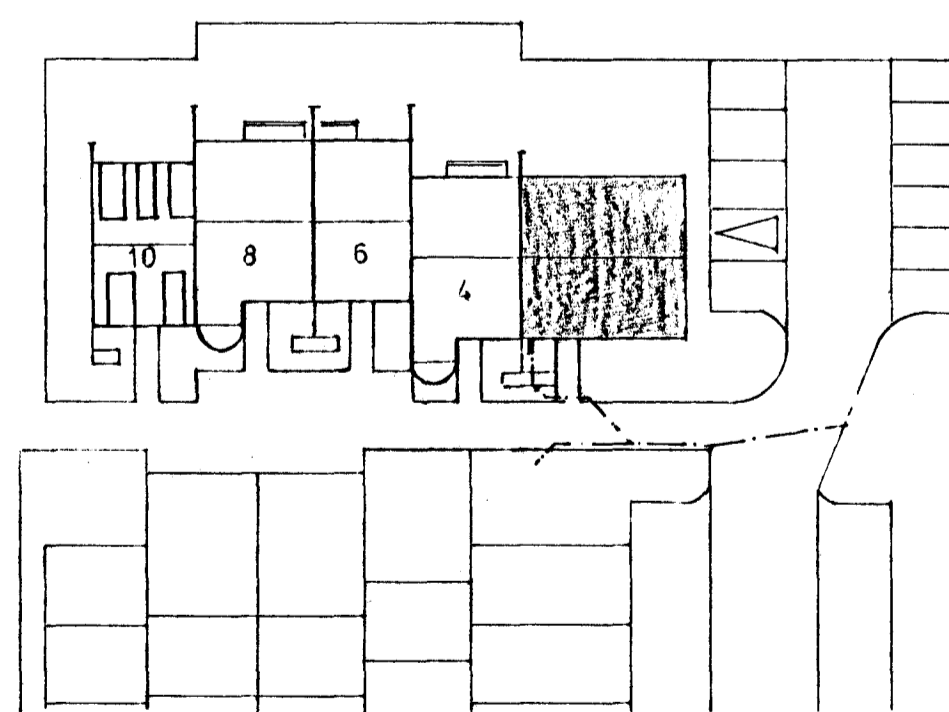

AFSTÖÐUMYND 1:500



SKÝRINGAR SJÁ TEIKNINGU NR. 2.0

STEKKJARHVAMMUR 2, HFJ.	Mælikv. 1:50 1:500	Verk 83016	Teikn. nr. 2.3
VATNSLÖGN GRUNNMYND	Hannað Teiknað	Yfirfarið Samb.	Dags. JÚLÍ '83
VERKFRÆÐIÞJÓNUSTA JÓHANNIS G. BERGÞÓRSSONAR h/f. VERKFR. MVFI HAFNARFIROD - SÍMAR 53319 OG 50241			