




GRUNNMYND JARÐHÆÐAR 1:50

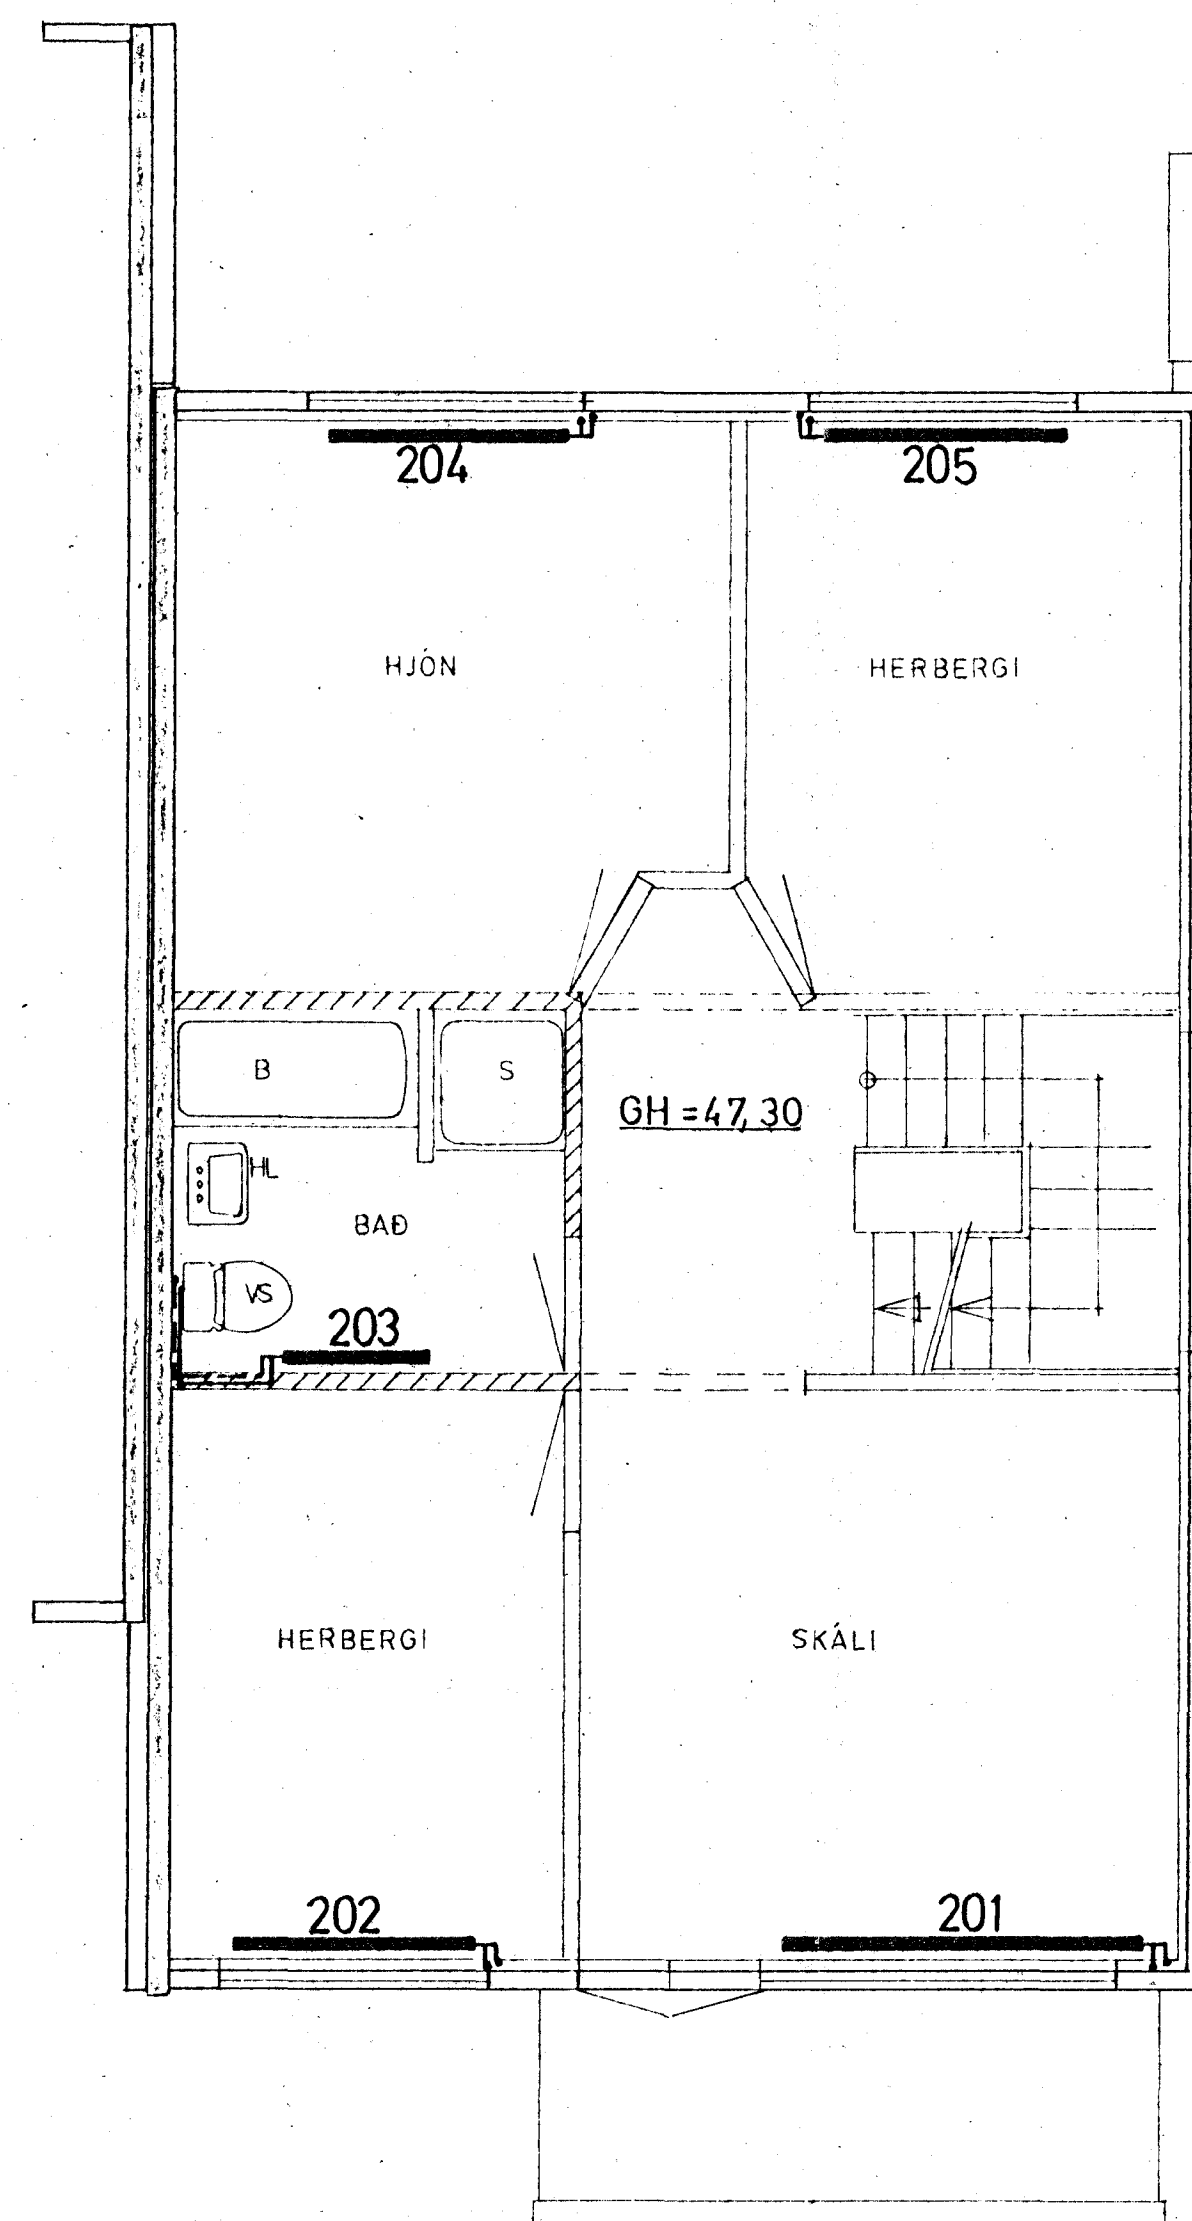


GRUNNMYND 2. HÆÐAR 1:50

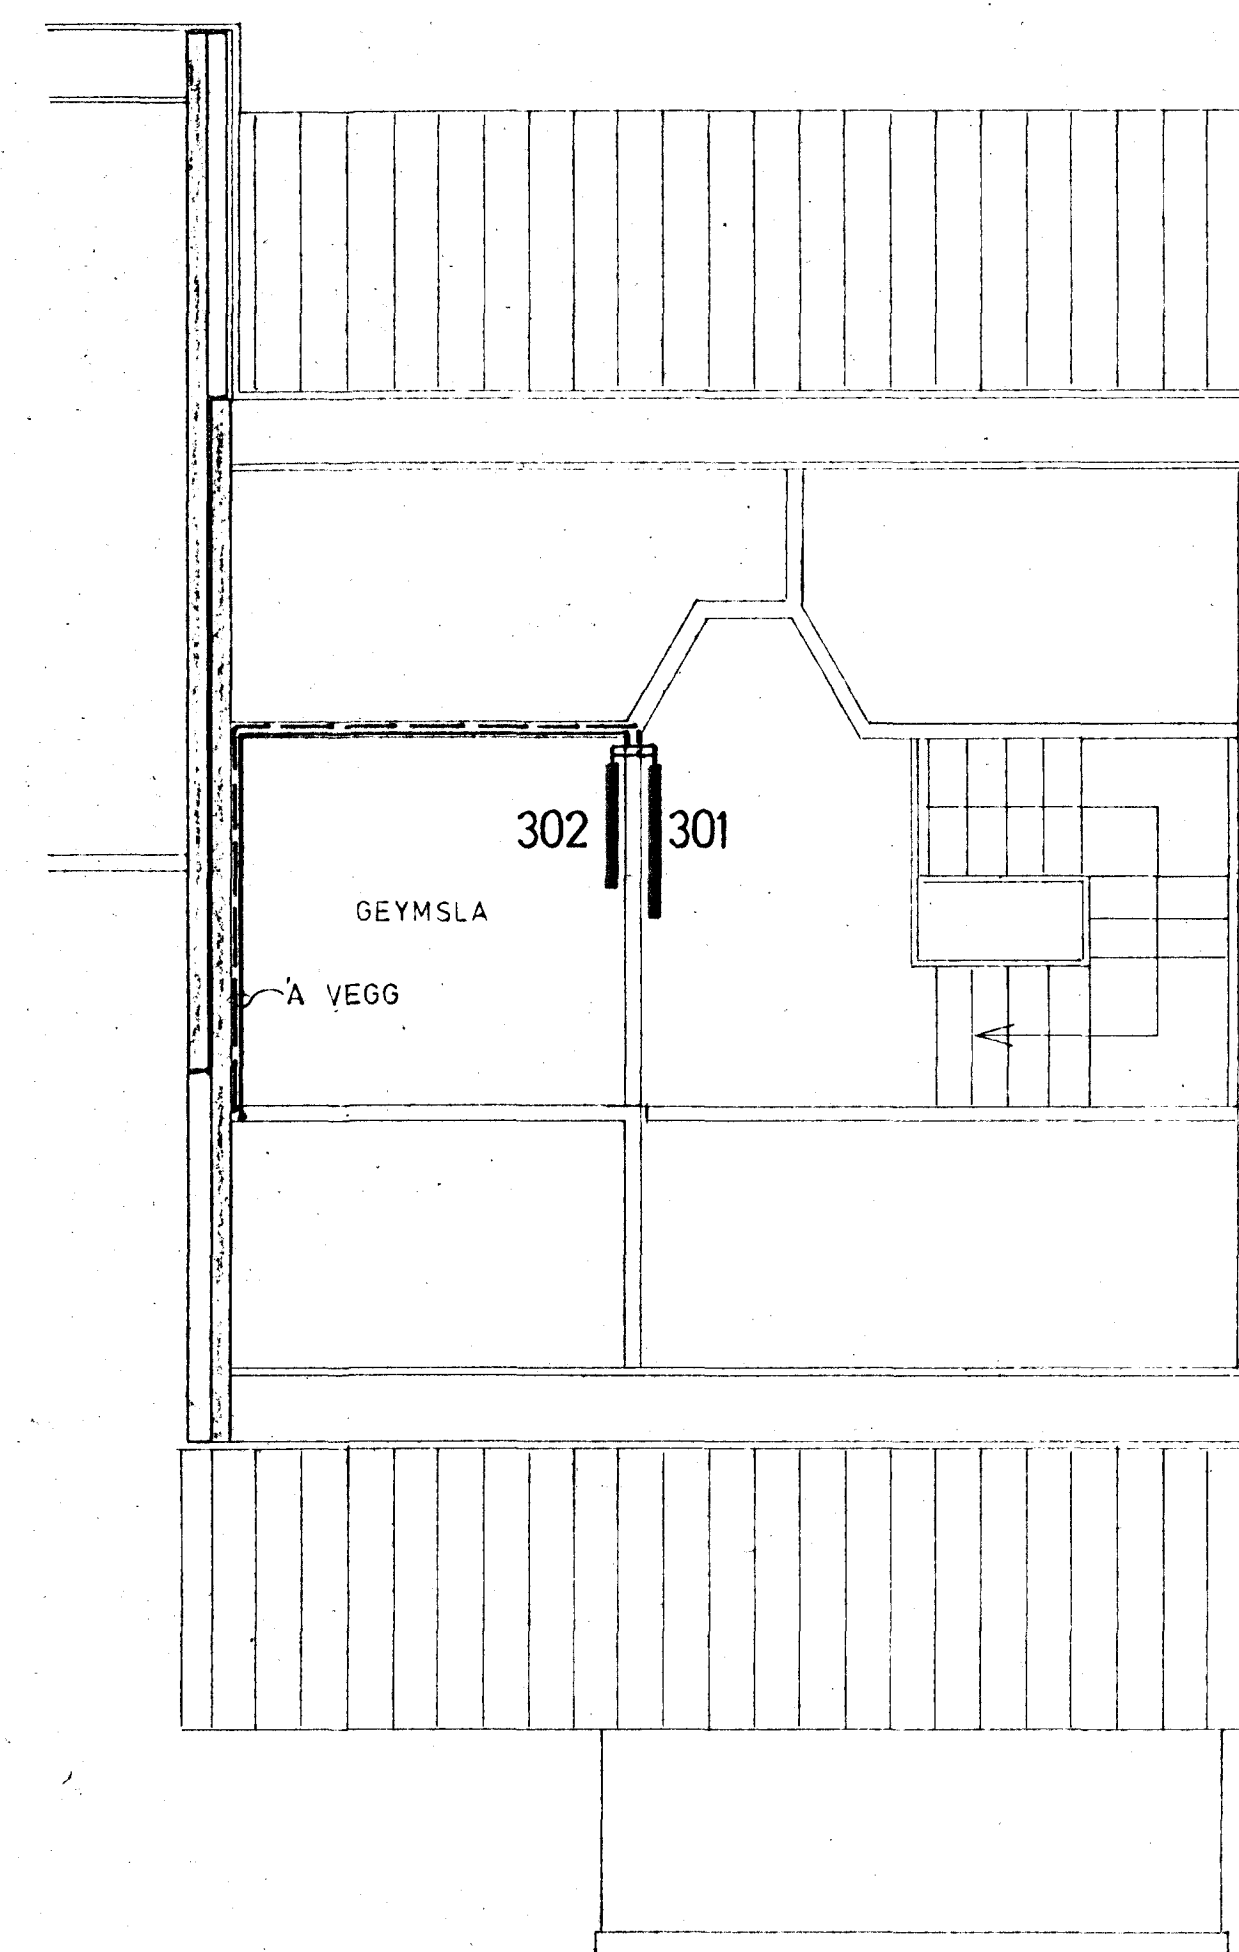

GRUNNMYND RISHÆÐAR 1:50

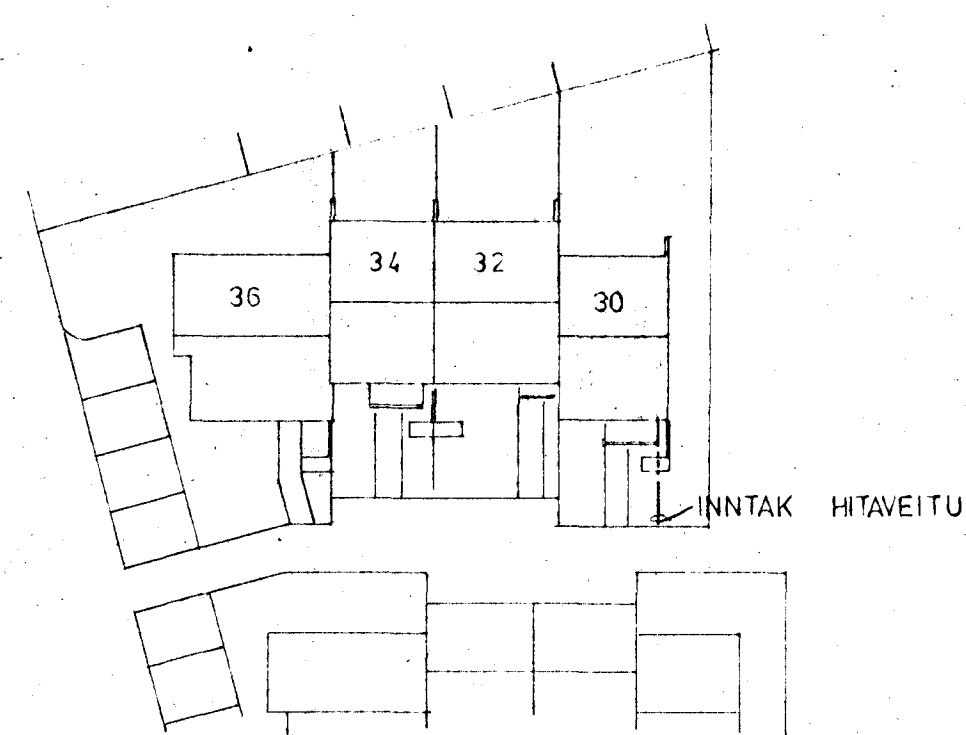

AFSTÖÐUMYND 1:500

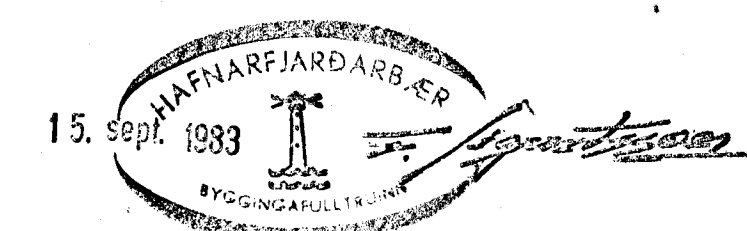

SKÝRINGAR SJÁ TEIKNINGU NR. 20

STEKKJARHVAMMUR 30, HFJ.	Mælikv 1:50 1:500	Verk 83015	Teikn. nr 3.1
HITALÖGN GRUNNMYNDR OG AFSTAÐA	Hannað Teiknað	Yfirfarið Samb.	Days. ÁGÚST 83
VERKFRÆÐIÞJÓNUSTA JÓHANNES G. BERGÞÓRSSONAR hf.			
VERKFR. MVFI		HAFNARFJORDI - SIMAR 53315 OG 50241	