




GRUNNMYND JARÐHÆÐAR 1:50

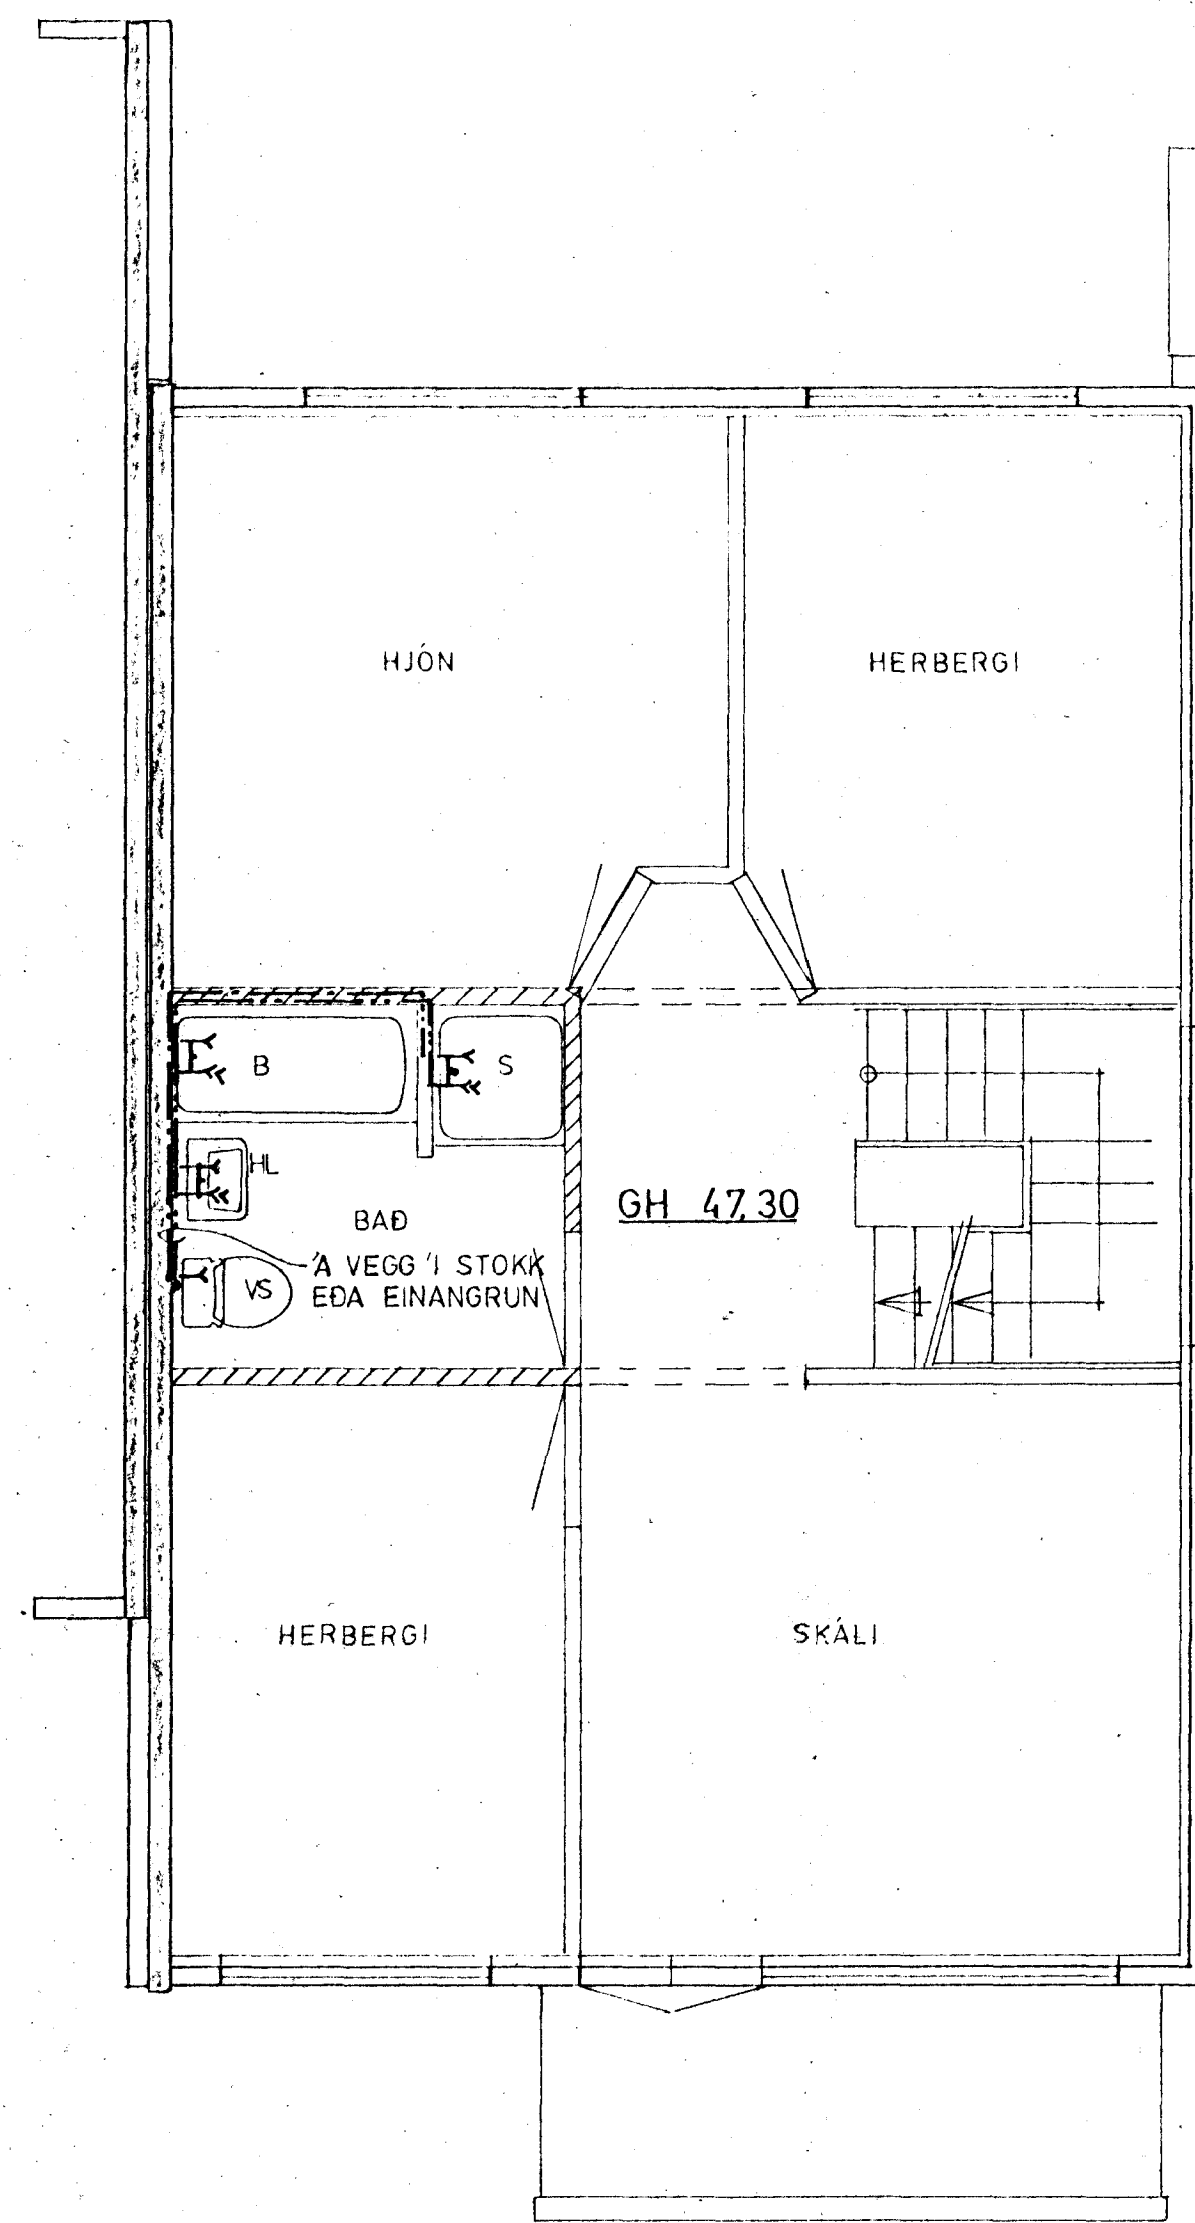


GRUNNMYND 2. HÆÐAR 1:50

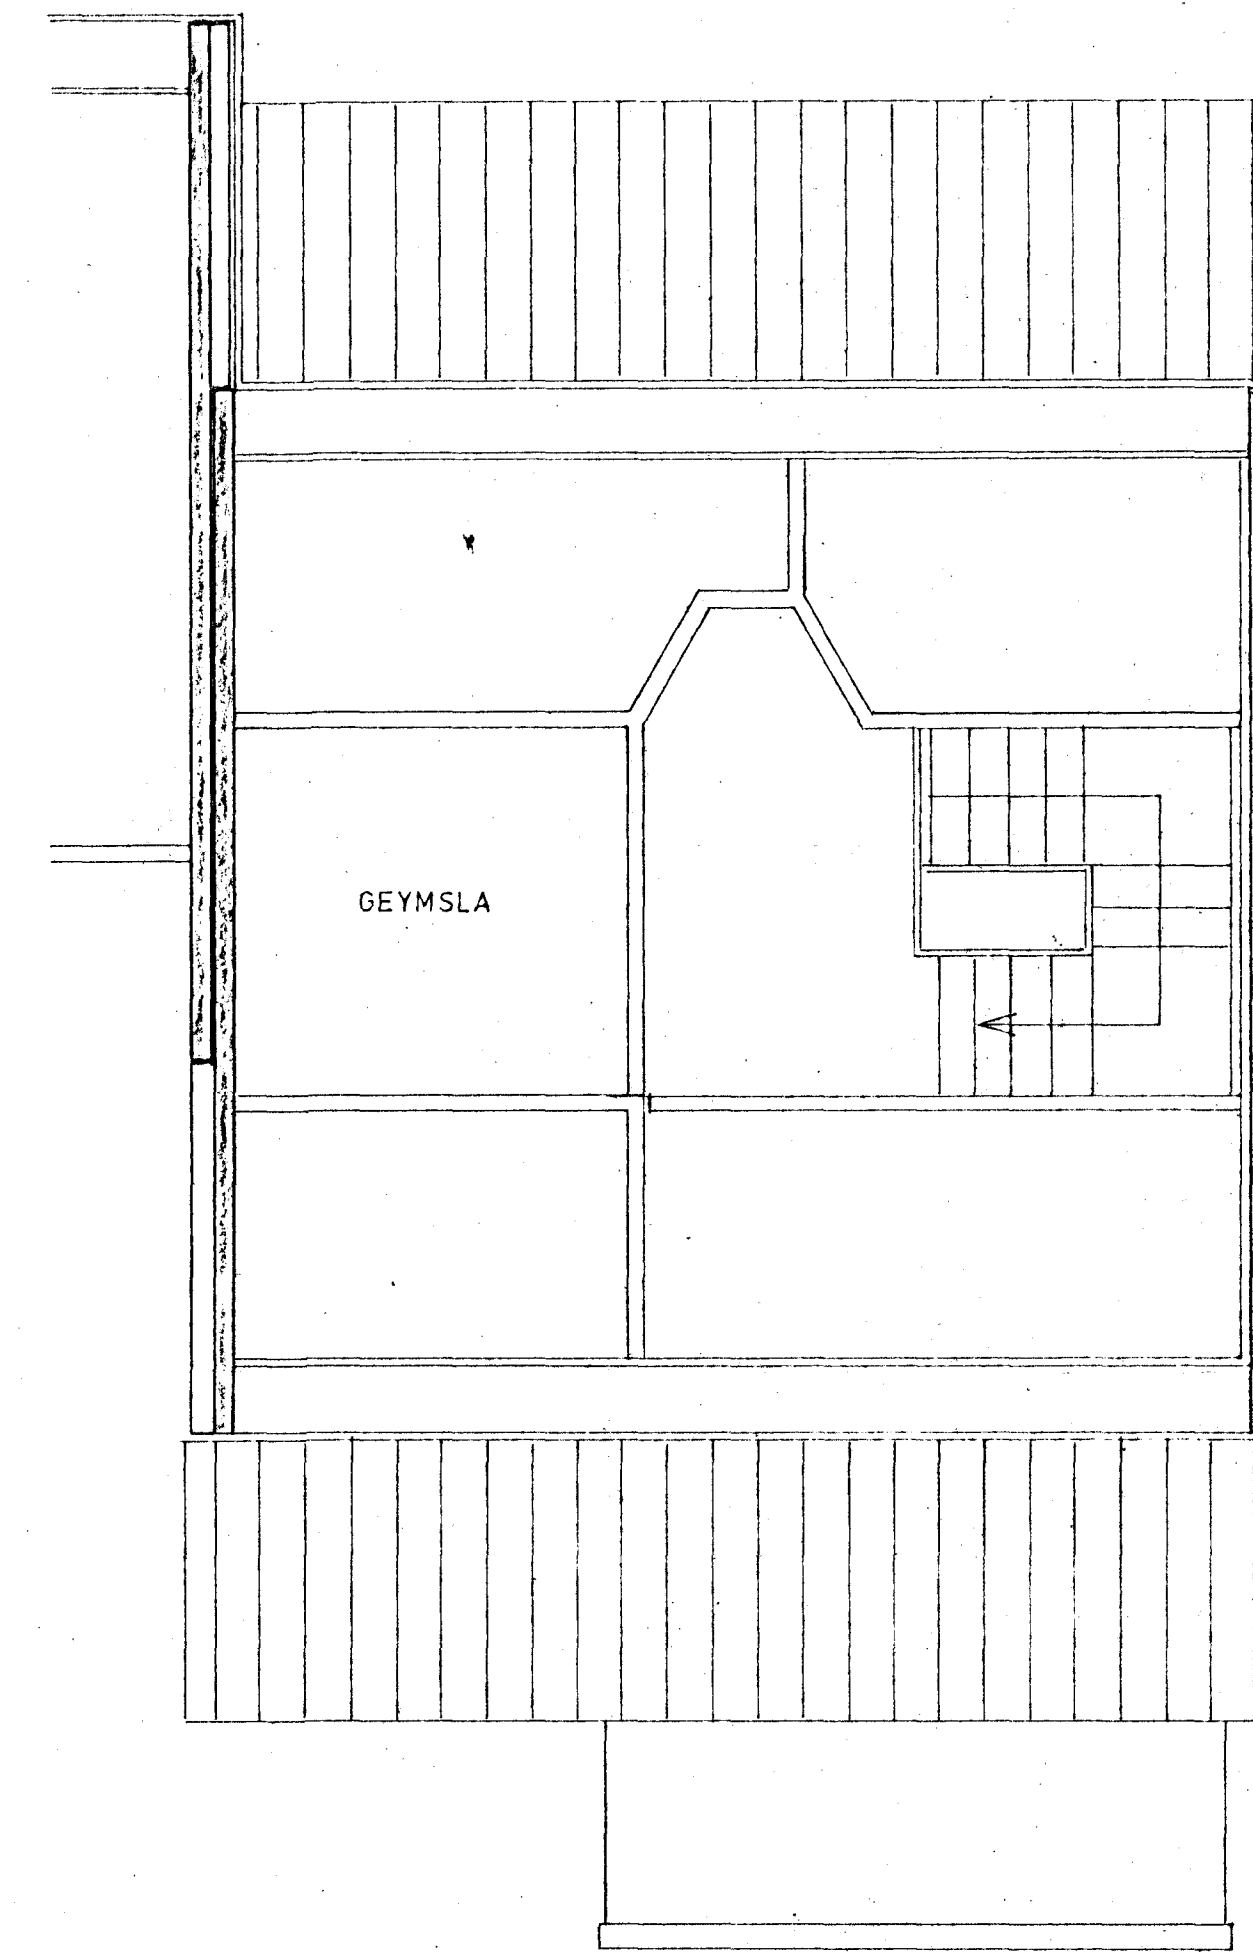

GRUNNMYND RISHÆÐAR 1:50

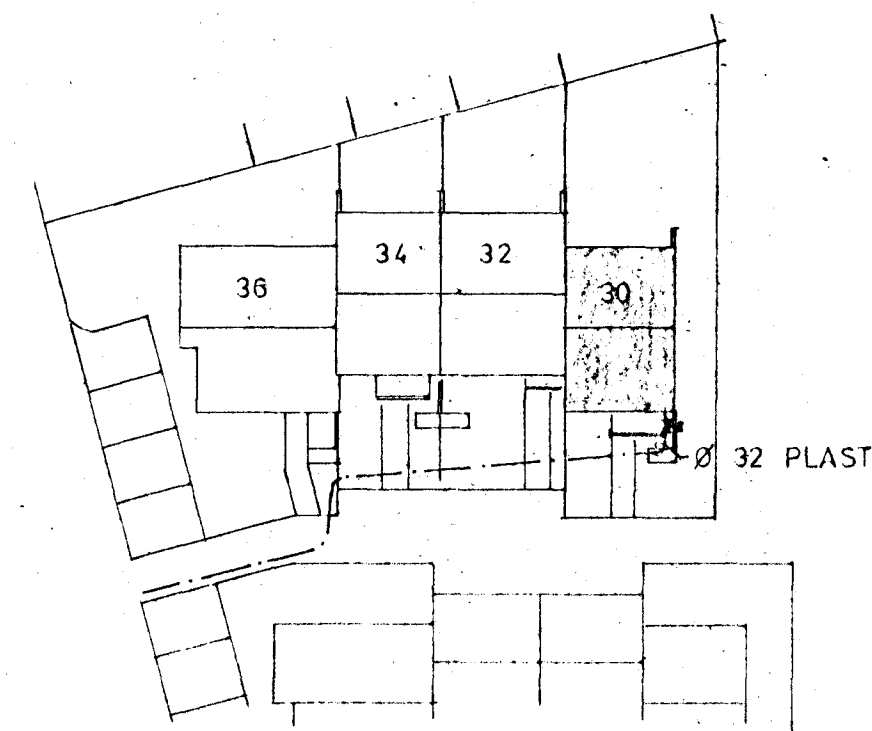

AFSTÖÐUMYND 1:500

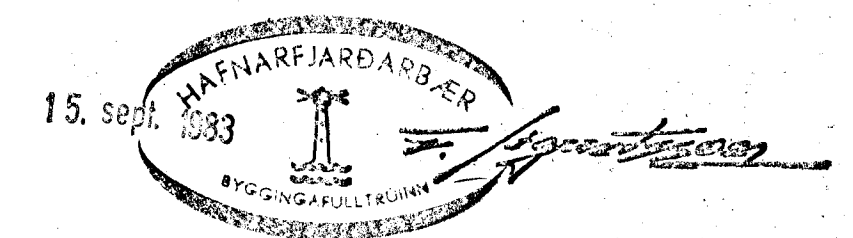

SKÝRINGAR SJÁ TEIKNINGU NR. 2.0

STEKJARHVAMMUR 30, HFJ.	Mælikv. 1:50 1:500	Verk 83015	Teikn. nr. 2.3
VATNSLÖGN GRUNNMYNDIR OG AFSTAÐA	Hannað: Teiknað:	Yfirfarið: Samb:	Dags. AGÓST '83
VERKFRÆÐIÞJÓNUSTA JÓHANNIS G. BERGÞÓRSSONAR h/f.			
VERKFR. MVFI HAFNARFIRDI - Símar 53315 OG 50241			