




GRUNNMYND JARÐHÆÐAR 1:50

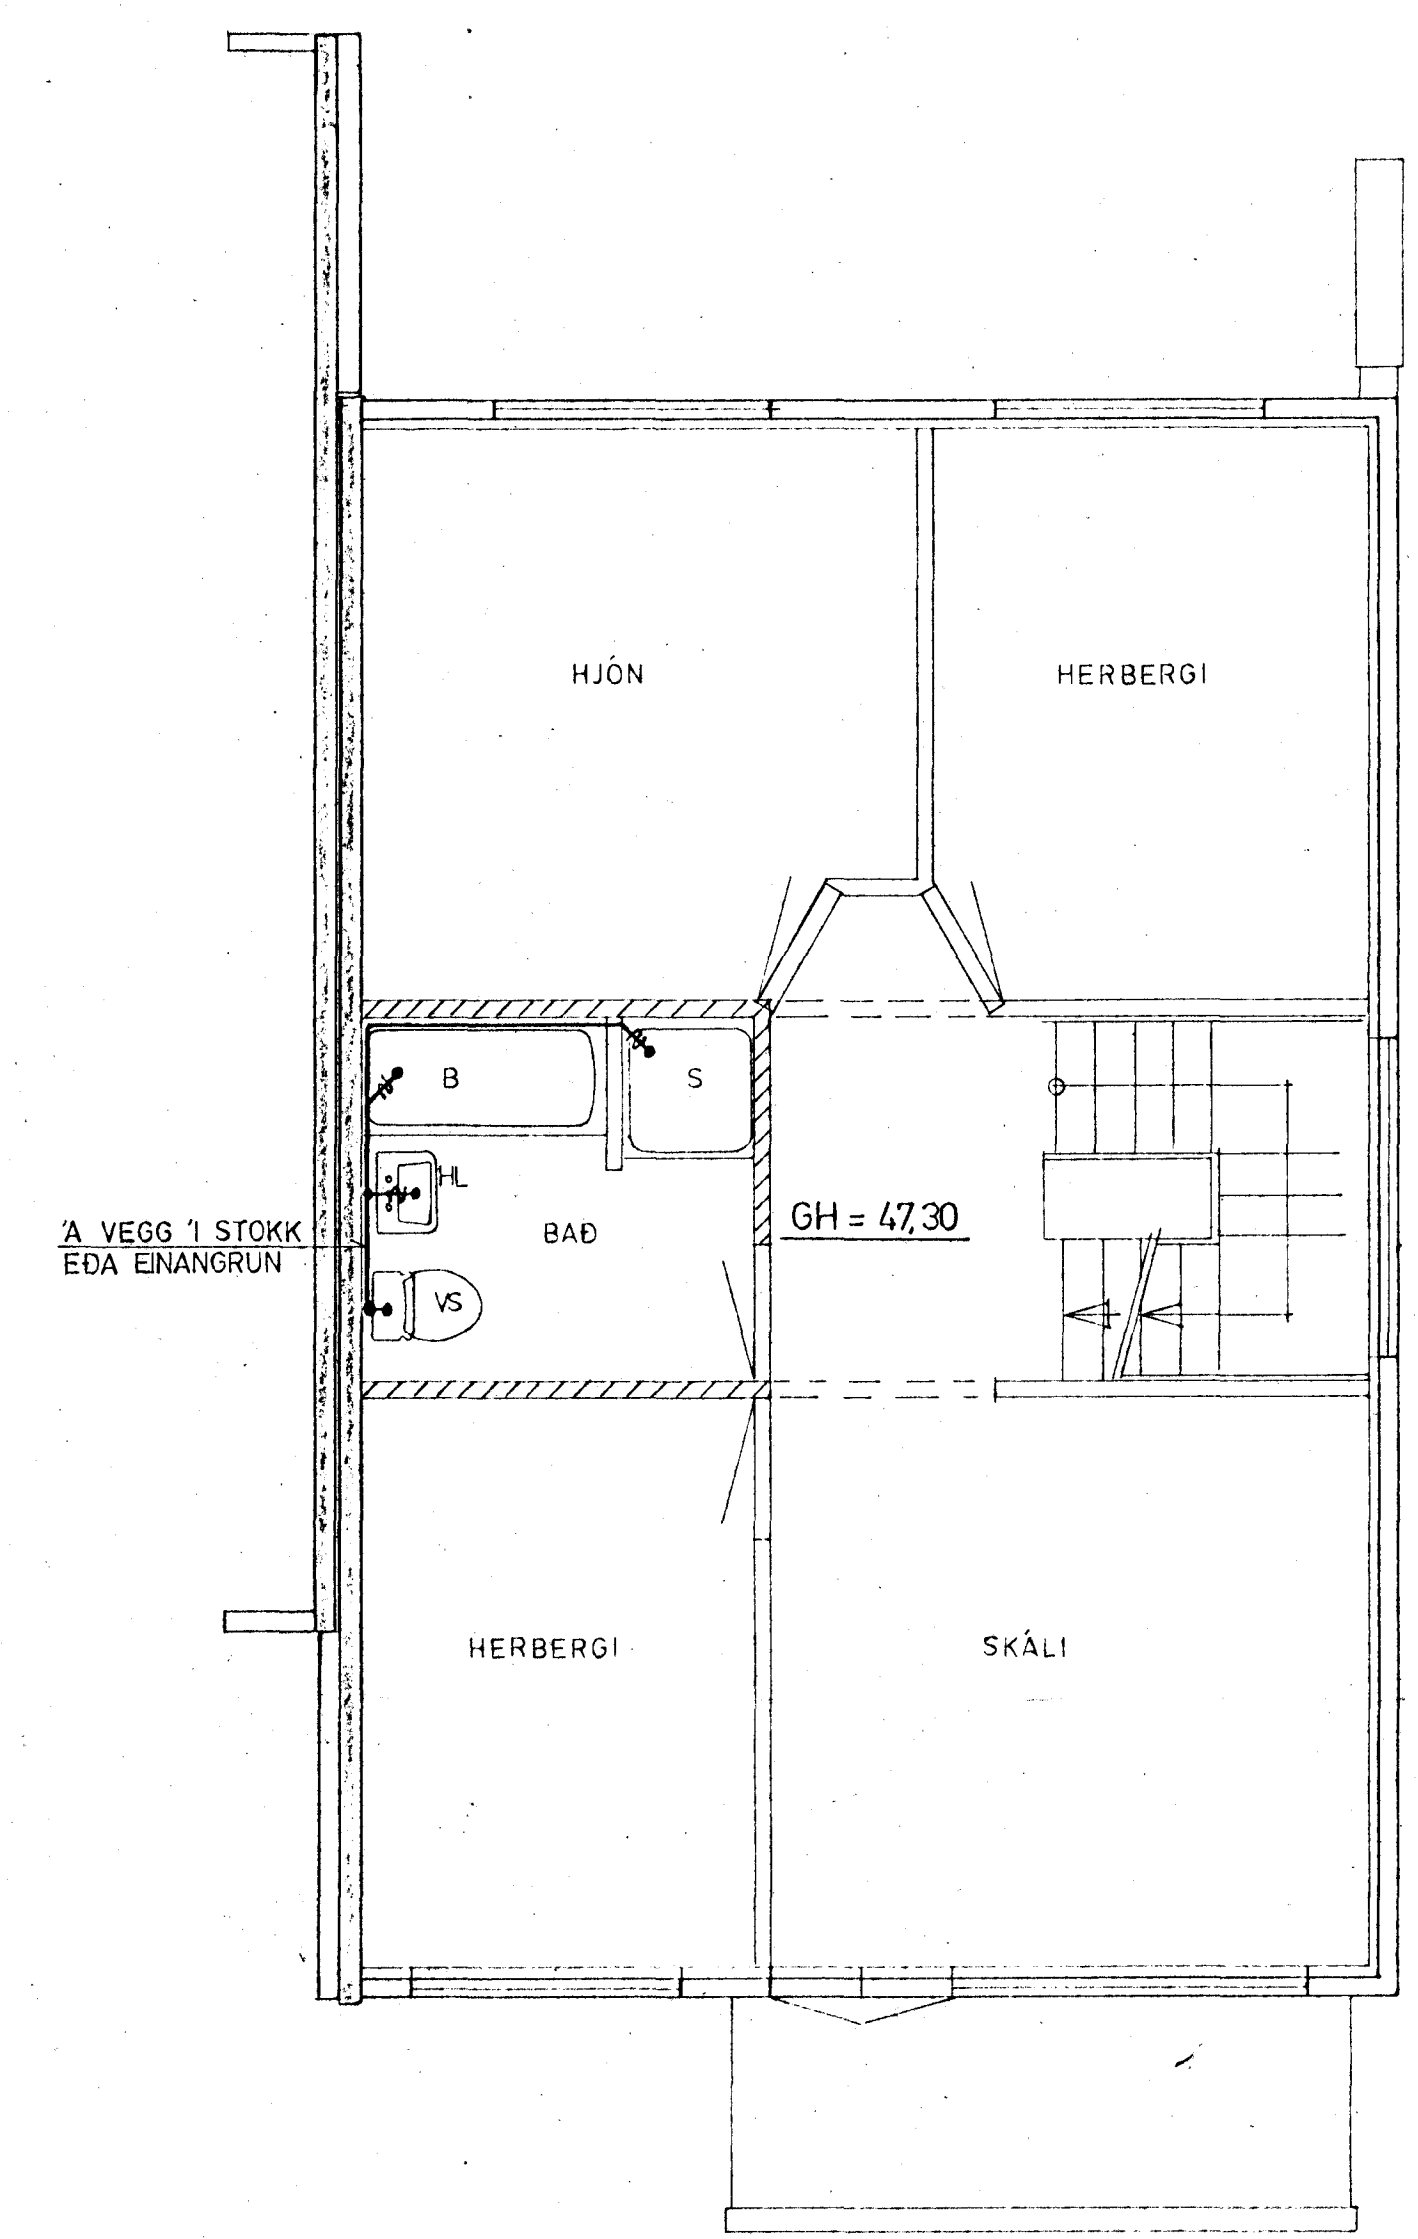


GRUNNMYND 2. HÆÐAR 1:50

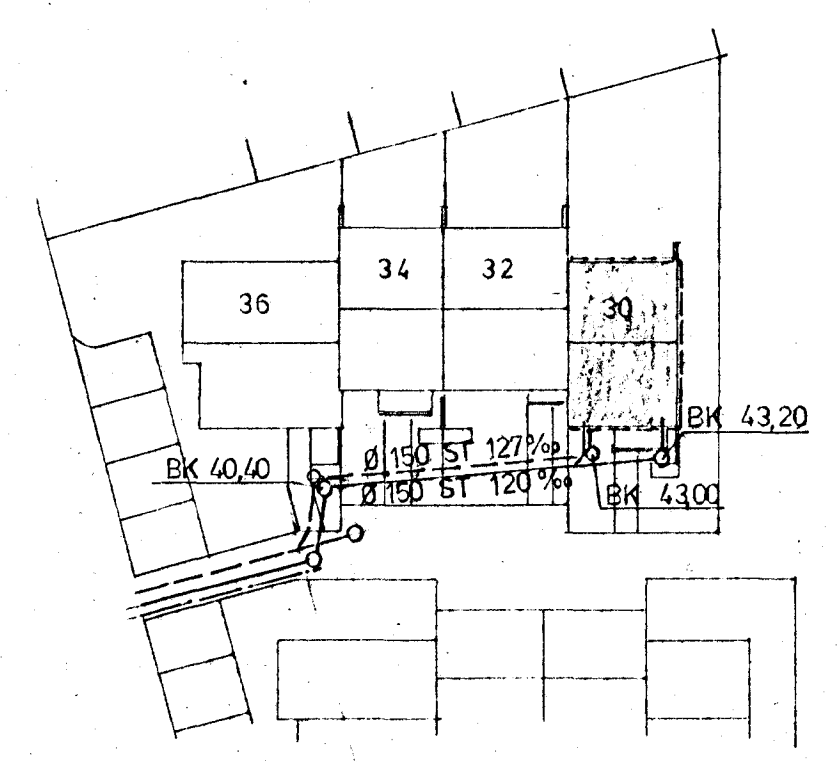

AFSTÖÐUMYND 1:500

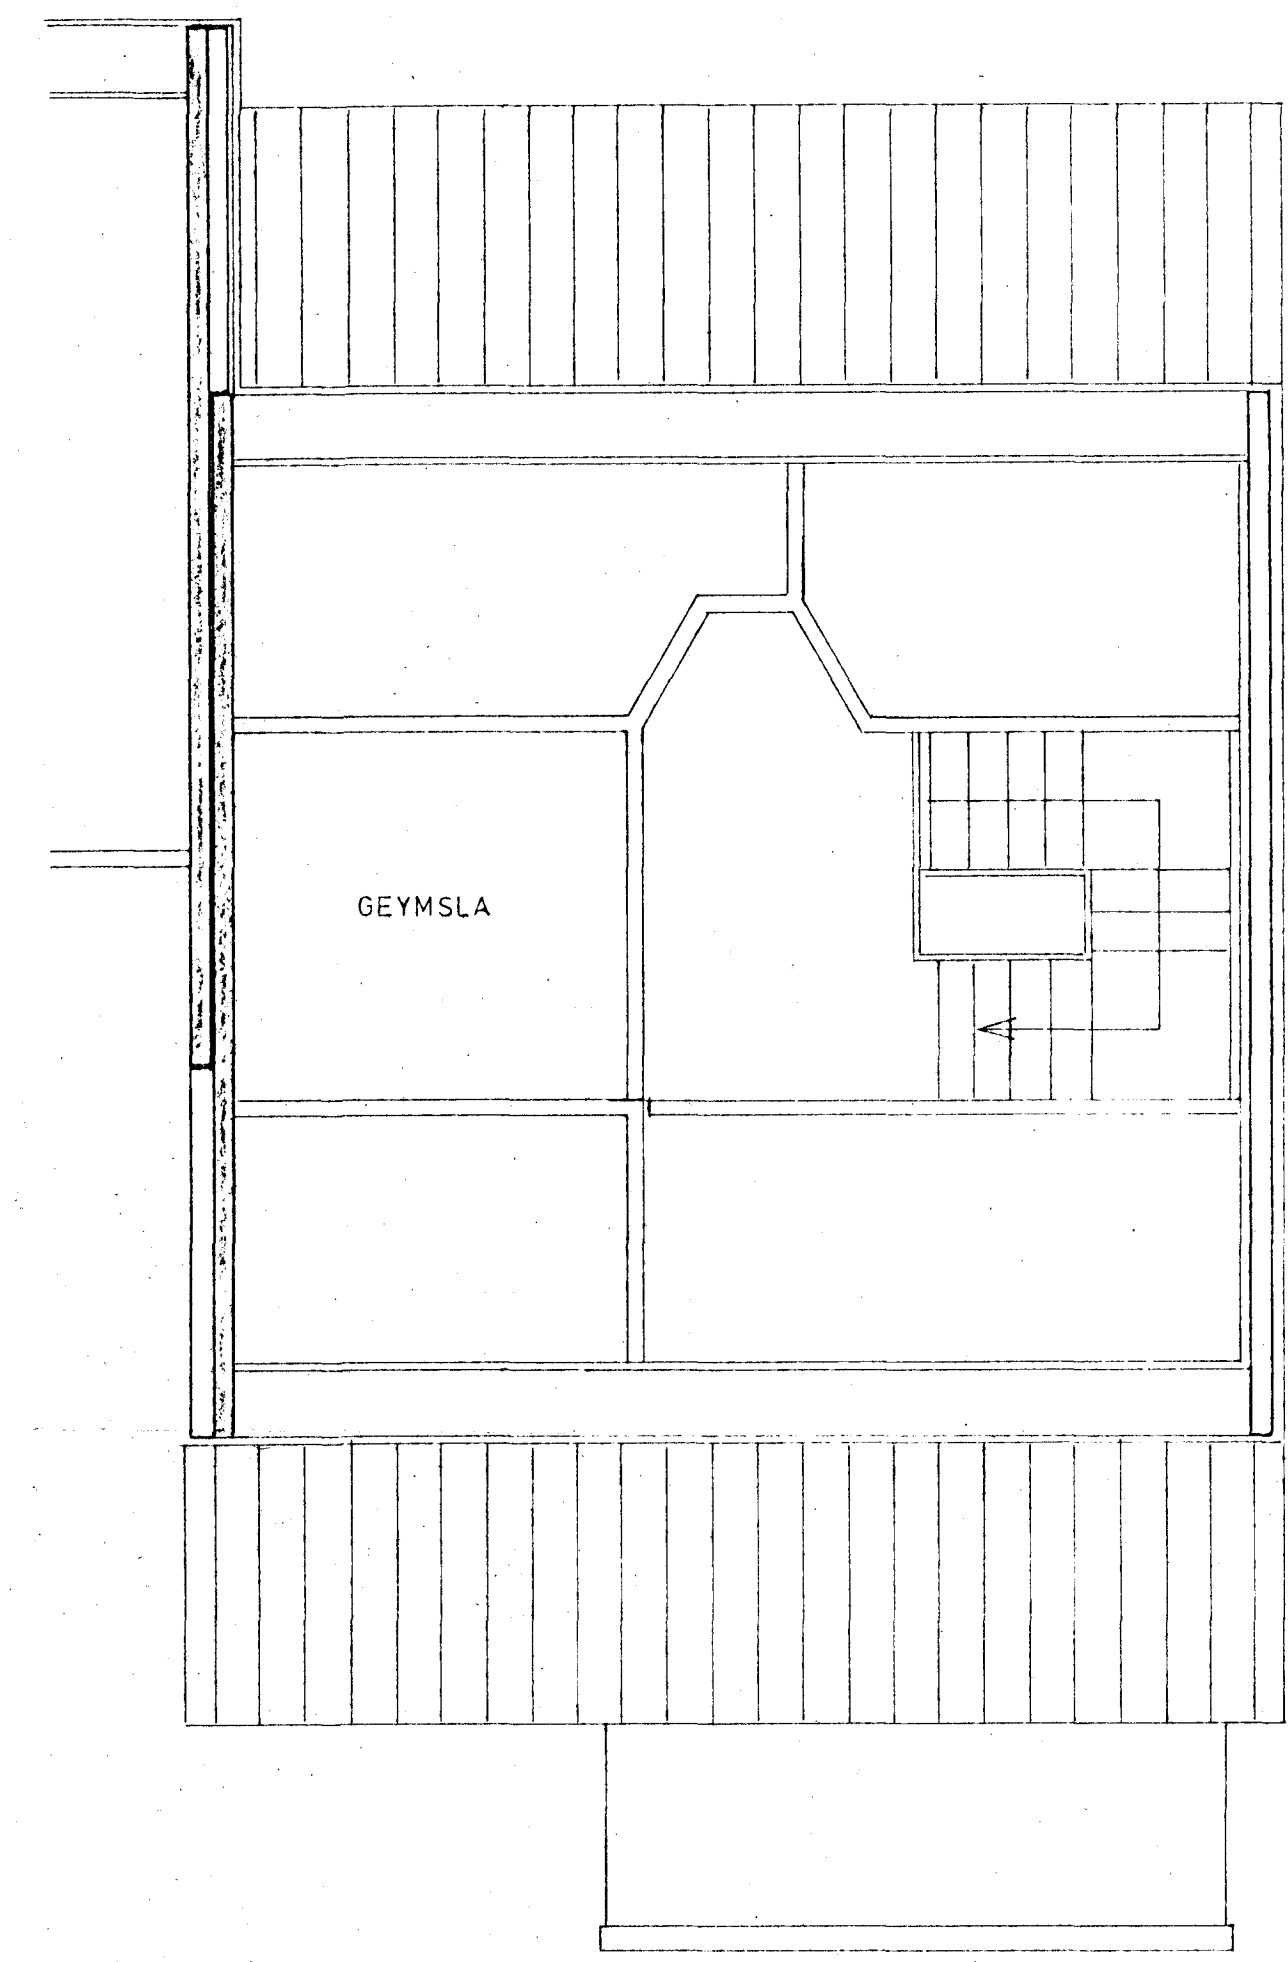

GRUNNMYND RISHÆÐAR 1:50

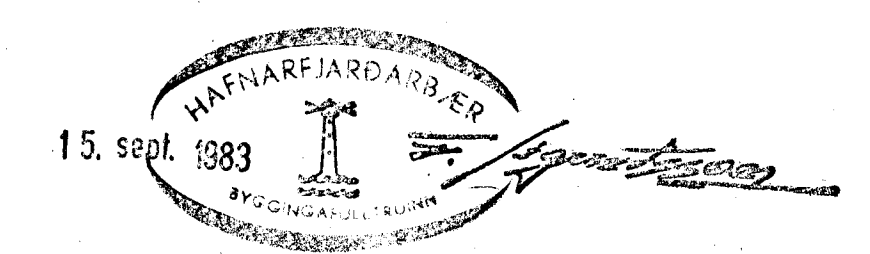

SKÝRINGAR SJÁ TEIKNINGU NR. 2.0

| | | | |
|--|--------------------------|------------------------------------|--------------------------|
| STEKKJARHVAMMUR 30, HFJ. | Mælikv. 1:50 1:500 | Verk 83015 | Teikn. nr. 2.1 |
| FRÆRENNSLISLÖGN GRUNNMYNDIR OG AFSTAÐA | Hannað Teiknað | Yfirfarið Samb. | Dags. AGÚST 83 |
| VERKFRÆÐIÐJÓNUSTA JÓHANNIS G. BERGÞÓRSSONAR h/f. | | | |
| VERKFR. MVFI | | HAFNARFIRÐI - SÍMAR 53315 OG 50241 | |