



Samþykkt á fundi bygginga-  
nefndar þ. 12. 5. 1982  
BYGGINGAÞULLTRÖNN  
Í HAFNARFIRÐI


*E. Sigurðsson*

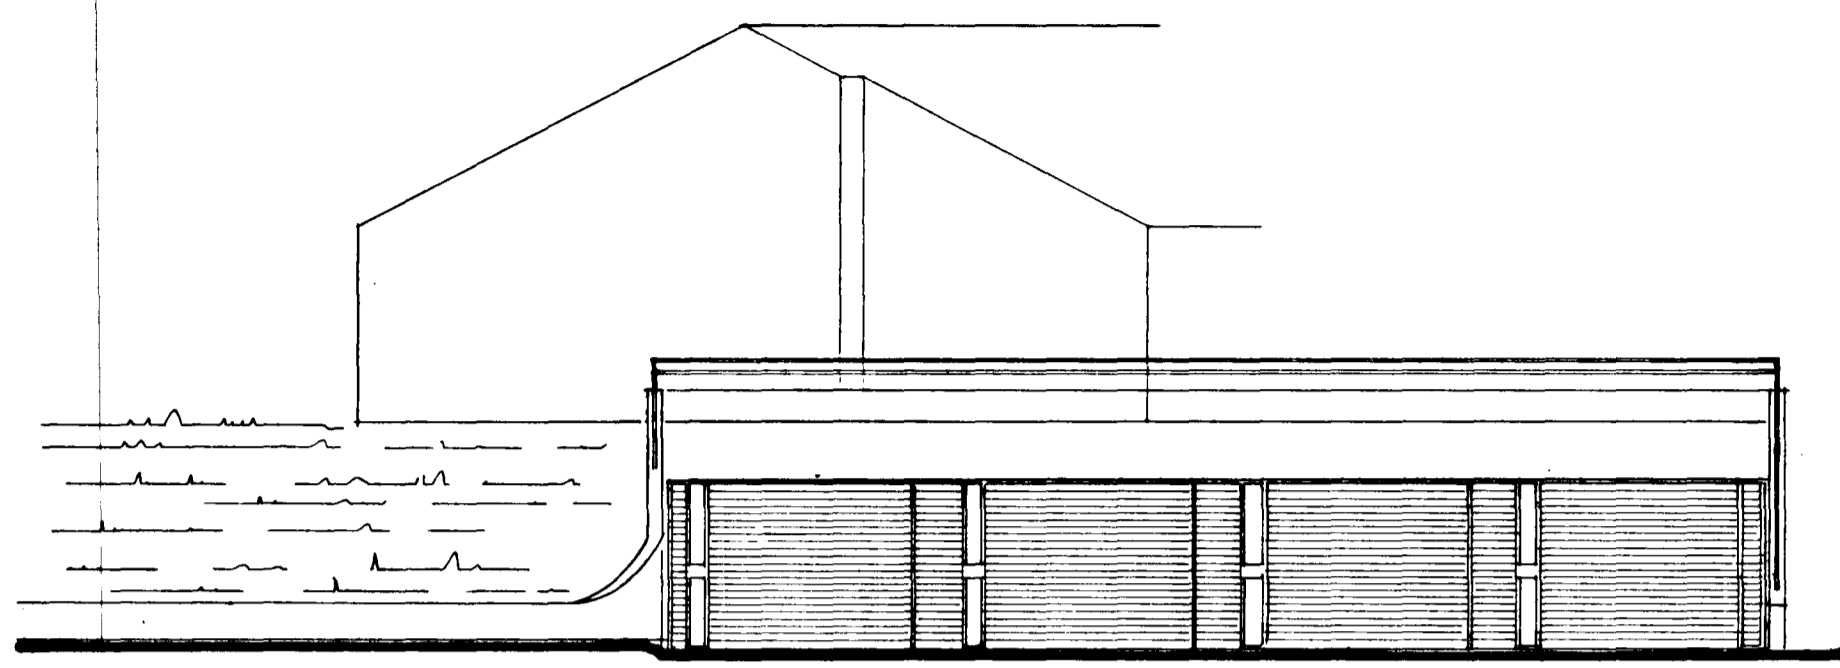

ÚTLIT

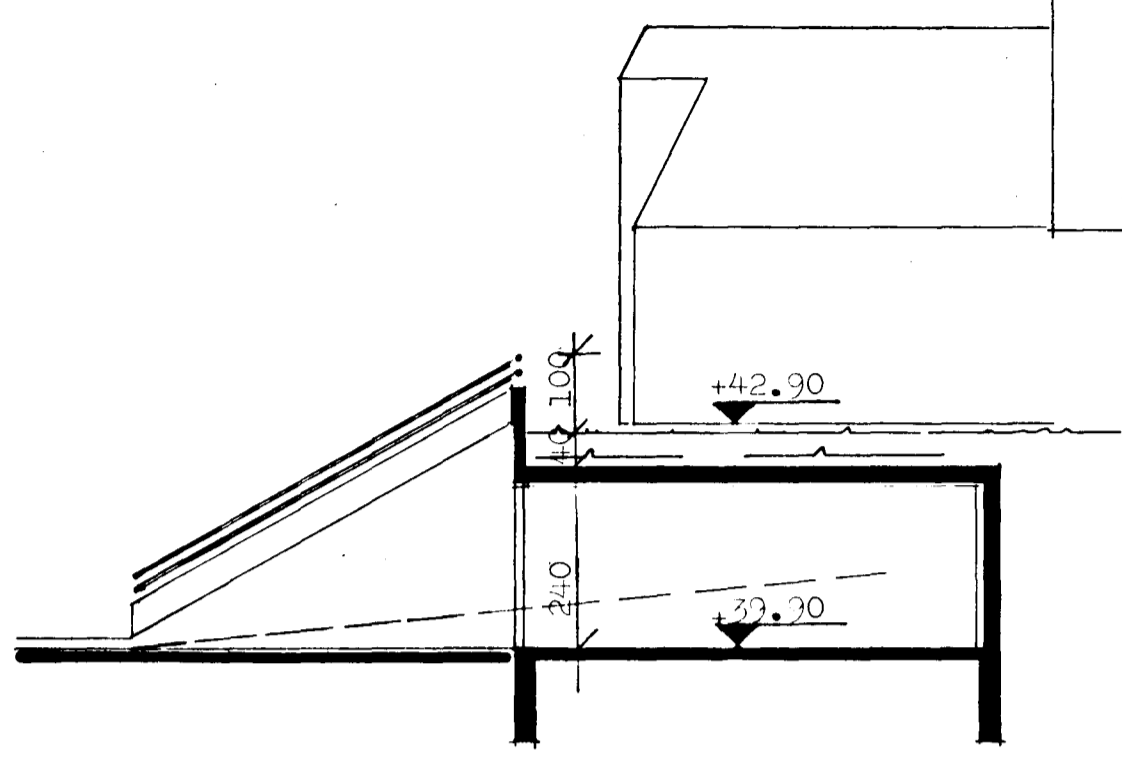

SNEIDING

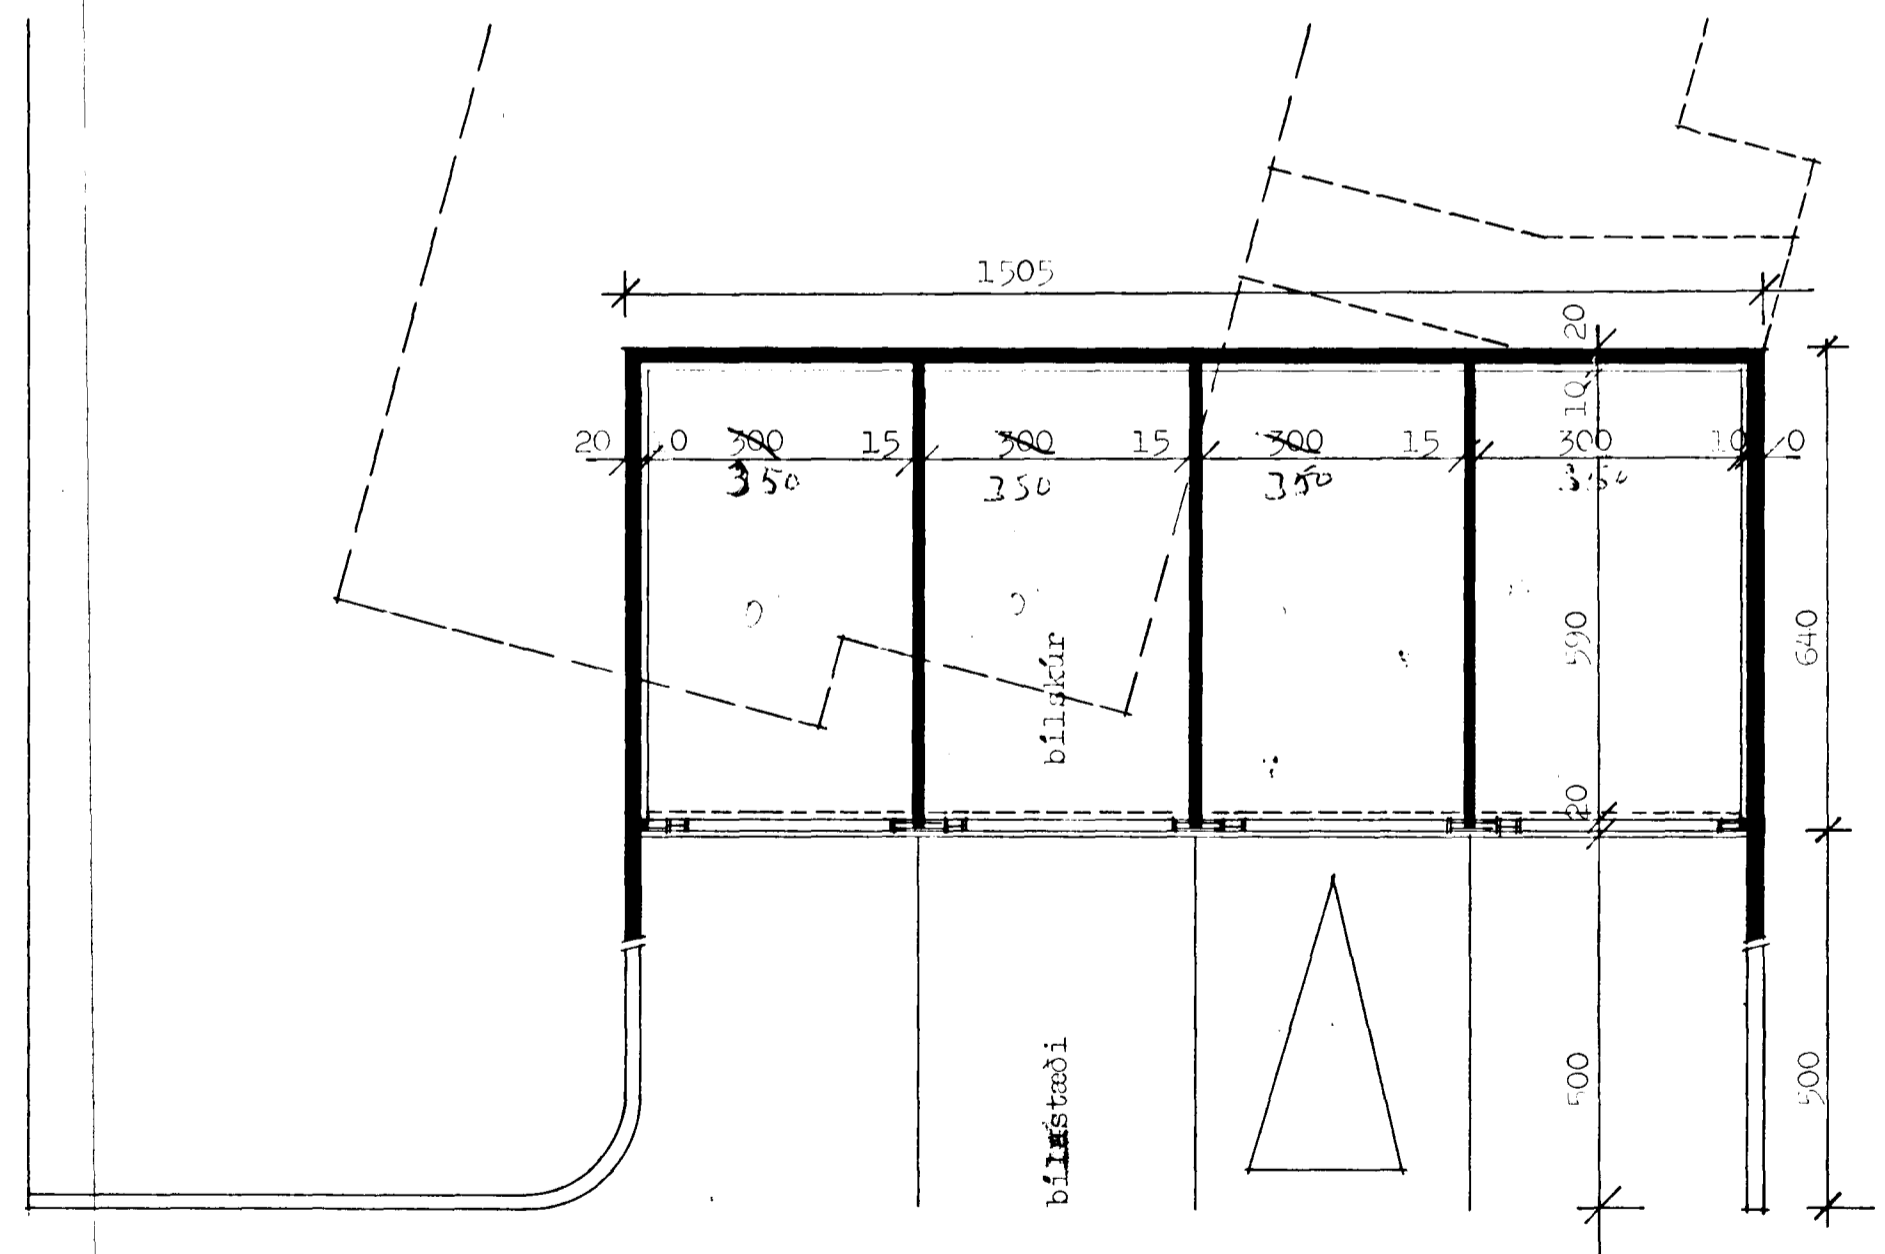

GRUNNMYND

0220  
8290-0300 06. 12. 20  
07. 22  
08. 21  
09. 26  
10. 26

<b>TEIKNISTOFA</b>		STEEKJARHVAMMUR 30-36, Hafnarfirði	
GYLFI GUÐJÓNSSON		ADALTEIKNING	VERK 82-104
INGIMUNDUR SVEINSSON		Bílskúrar, útlit,	BLAD
ARKITEKTAR FAÍ DSA		sneiðing og grunnmynd	<b>106</b>
SKÓLAVÖRÐUSTÍG 3, 101 RVK SÍMAR 28740 OG 14990		<i>E. Sigurðsson</i>	
HANNAÐ EY. IS	TEIKNAD hk	REYKJAVÍK 1982 - 05	BREYTT
KVARDI 1:100			