




Saga þetta á fundi bæringa-
 12. 5 82
 23. 12 83
 BYG
 / *Gunnar*

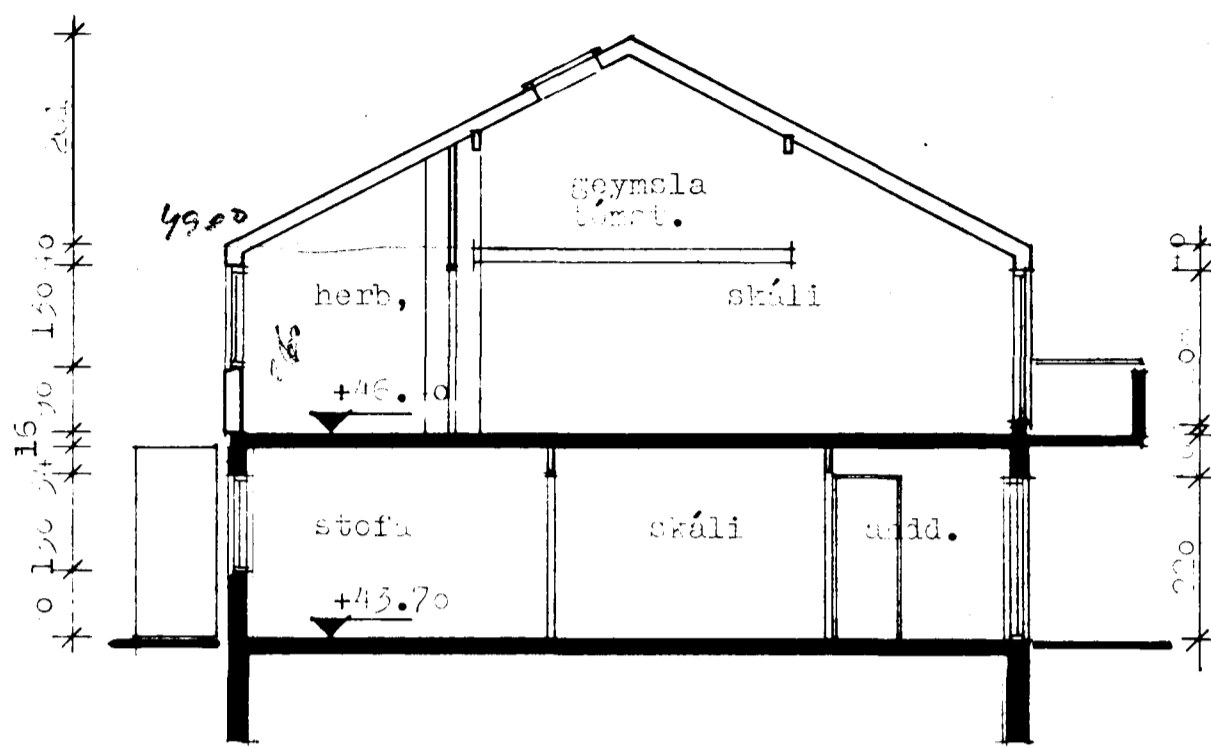


SNEIÐING C - C

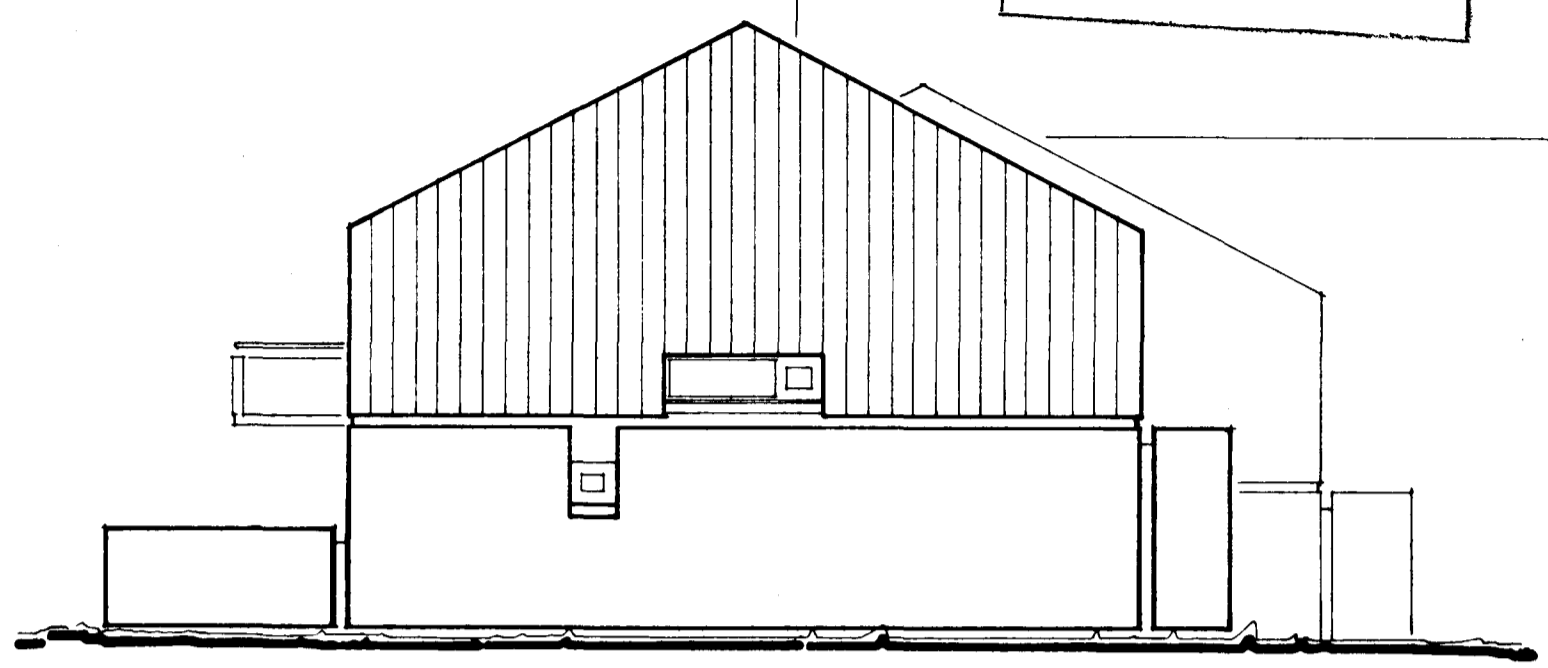


AUSTURHLIÐ

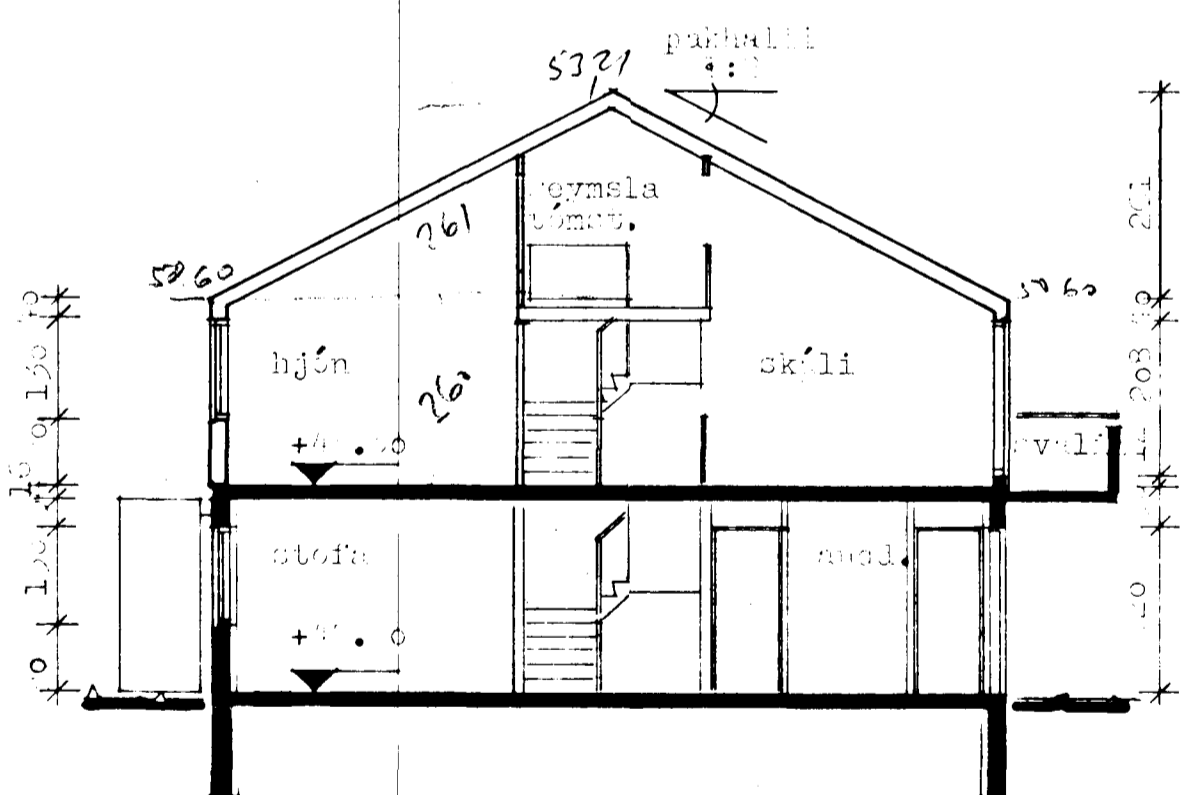

SNEIÐING B - B

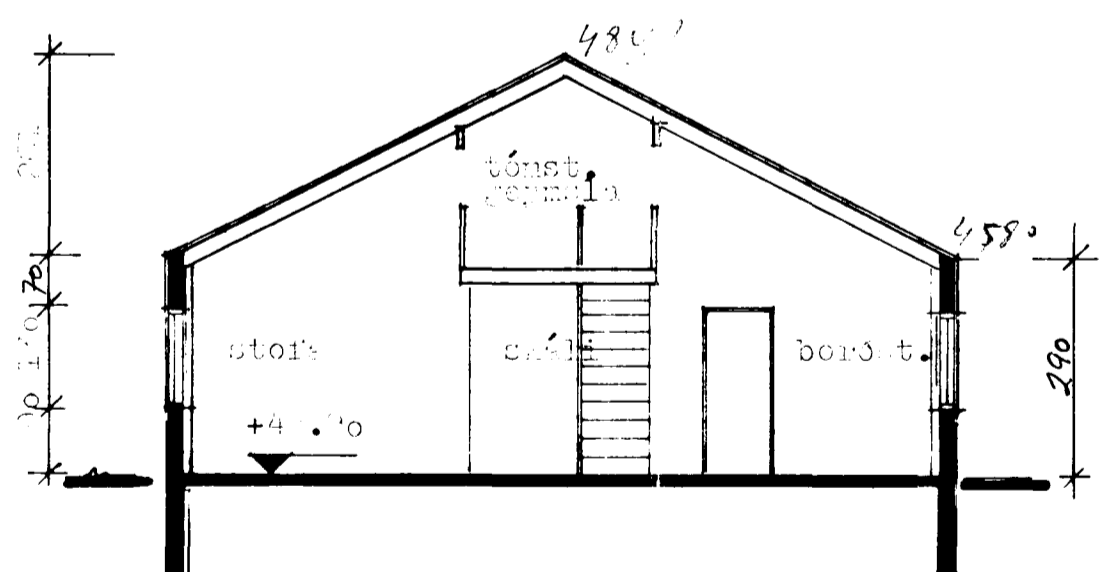

SNEIÐING A - A

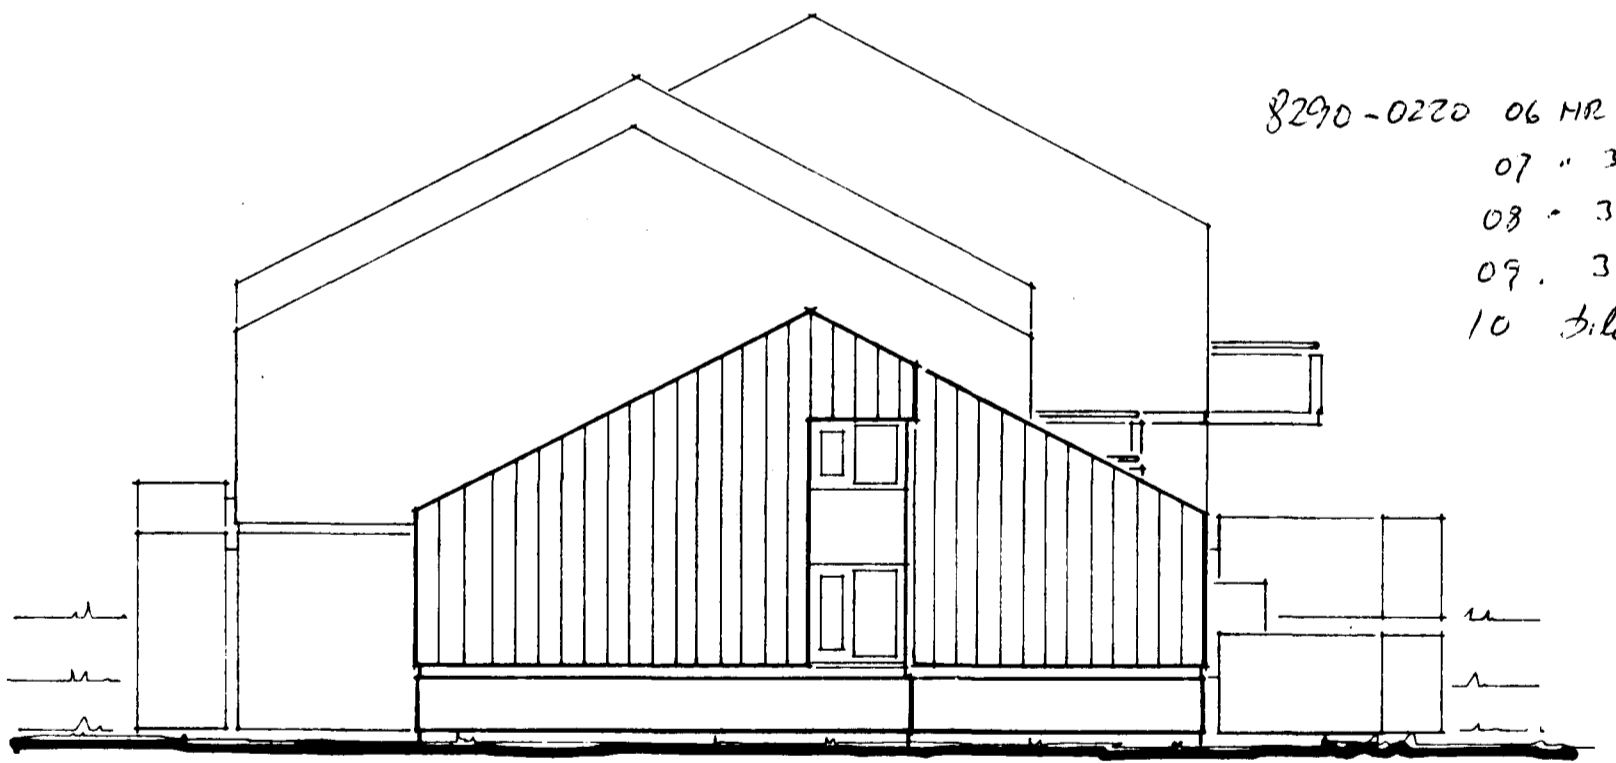

VESTURHLIÐ

8290-0220 06 MR 30
 07 " 32
 08 " 34
 09 " 36
 10 " 36

TEIKNISTOFA		STEFNJARHVAMMUR 30-36, Hálfarfiról	
GYLFI GUÐJÓNSSON		A DALTEIKNING	
INGIMUNDUR SVEINSSON		Lítmyndir og sneiðingar	
ARKITEKTAR FAÍ DSA		VERK 82-104	
SKÓLAVORDLISTIG 3, 101 RVK, SÍMAR 28740 OG 14990		BLAD 104	
HANNAÐ: Gylf, IS	TEIKNAD: k	REYKJAVIK: 1982-02	<i>Gunnar</i>
KVARDI: 1:100	BREYTT: 1983.07	1983.07.12	

des. '83 gfa