



AUSTURHITID

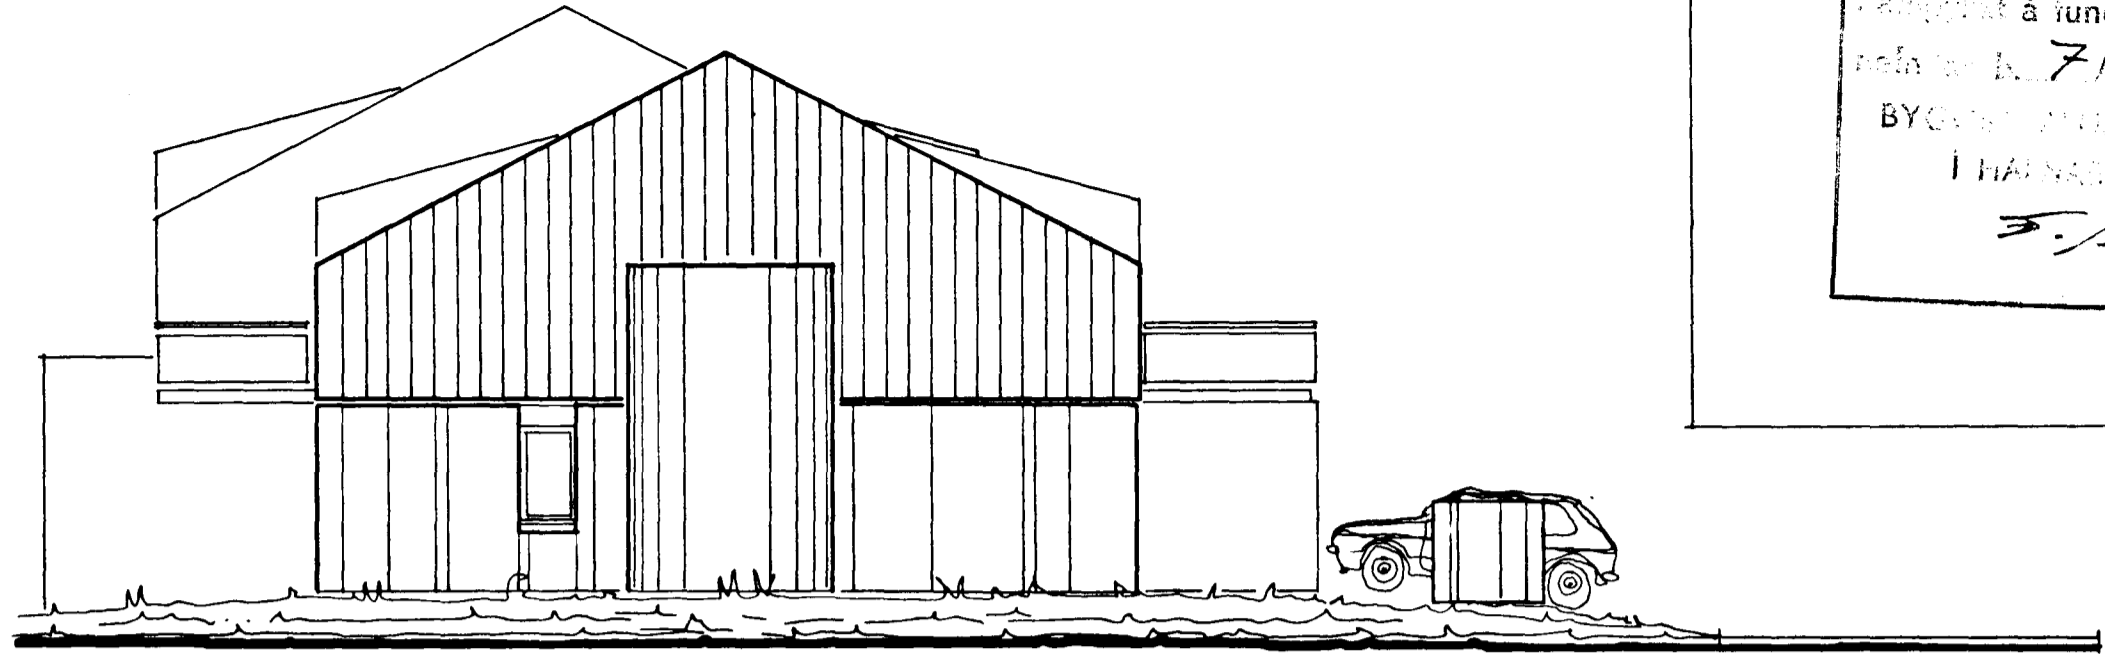


VESTURHITID

Samþykkt á fundi byggingar-
nefndar nr. 7/10. 1989
BYGGINGARNEFNDIN
HAHNAÐAR
F. Jónsson

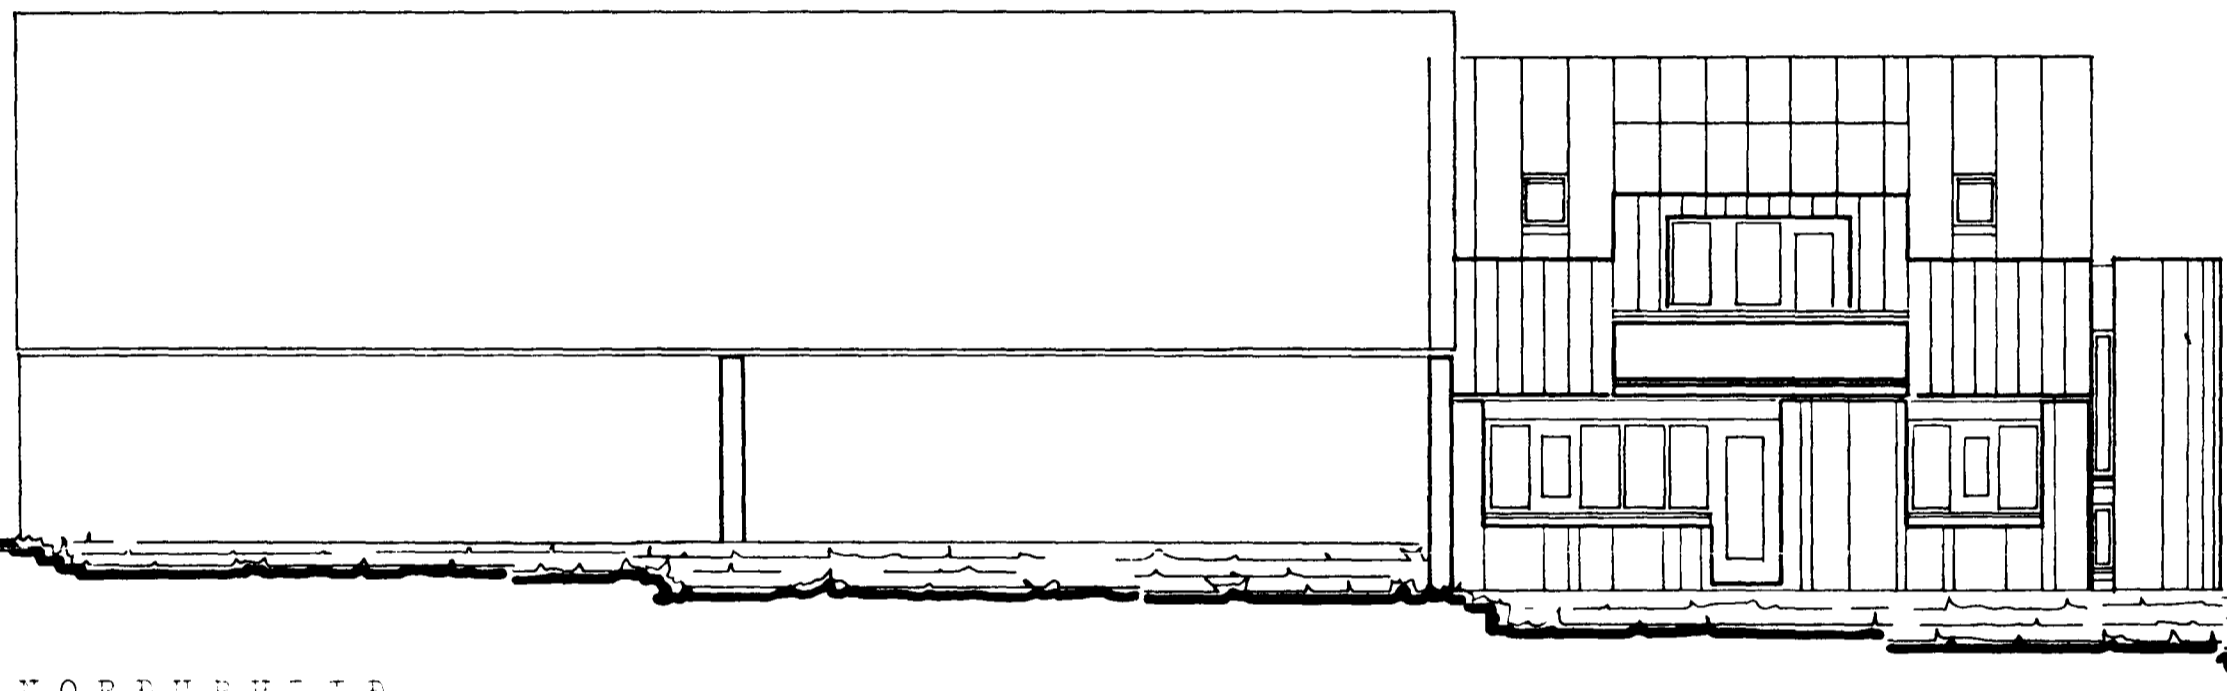

NORÐURHITID

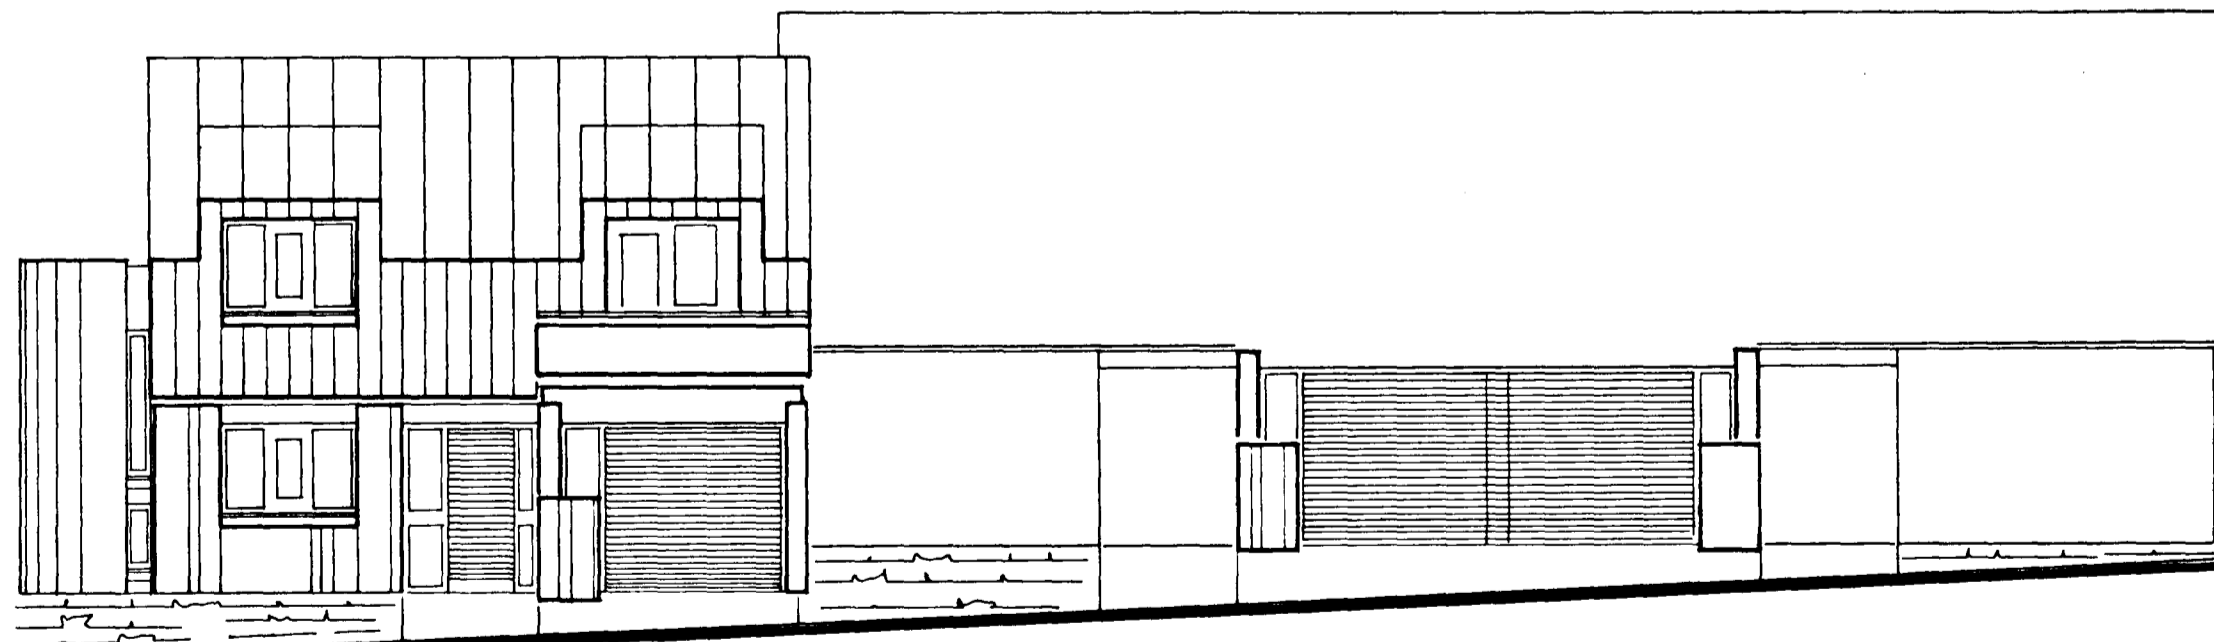

SUÐURHITID

8290-0310-01

TEIKNISTOFA		STREKTARHVAÐAÐIR 31-35, Hafnarfirði	
GYLFI GUÐJÓNSSON		rnr 31	
INGIMUNDUR SVEINSSON		AÐALTEIKNING	
ARKITEKTAR FAÍ DSA		útlitamyndir	
SKOÐAVORÐUSTÍG 3, 101 RVK SÍMAR 28740 OG 14990		VERK 31-101	
		BLAD	
		103	
HANNAÐ Ev. is	TEIKNAD hb	REYKJAVIK 1031 - 10	<i>[Signature]</i>
KVARDI 1:100		BREYTT	