




GRUNNMYND JARÐHÆÐAR 1:50

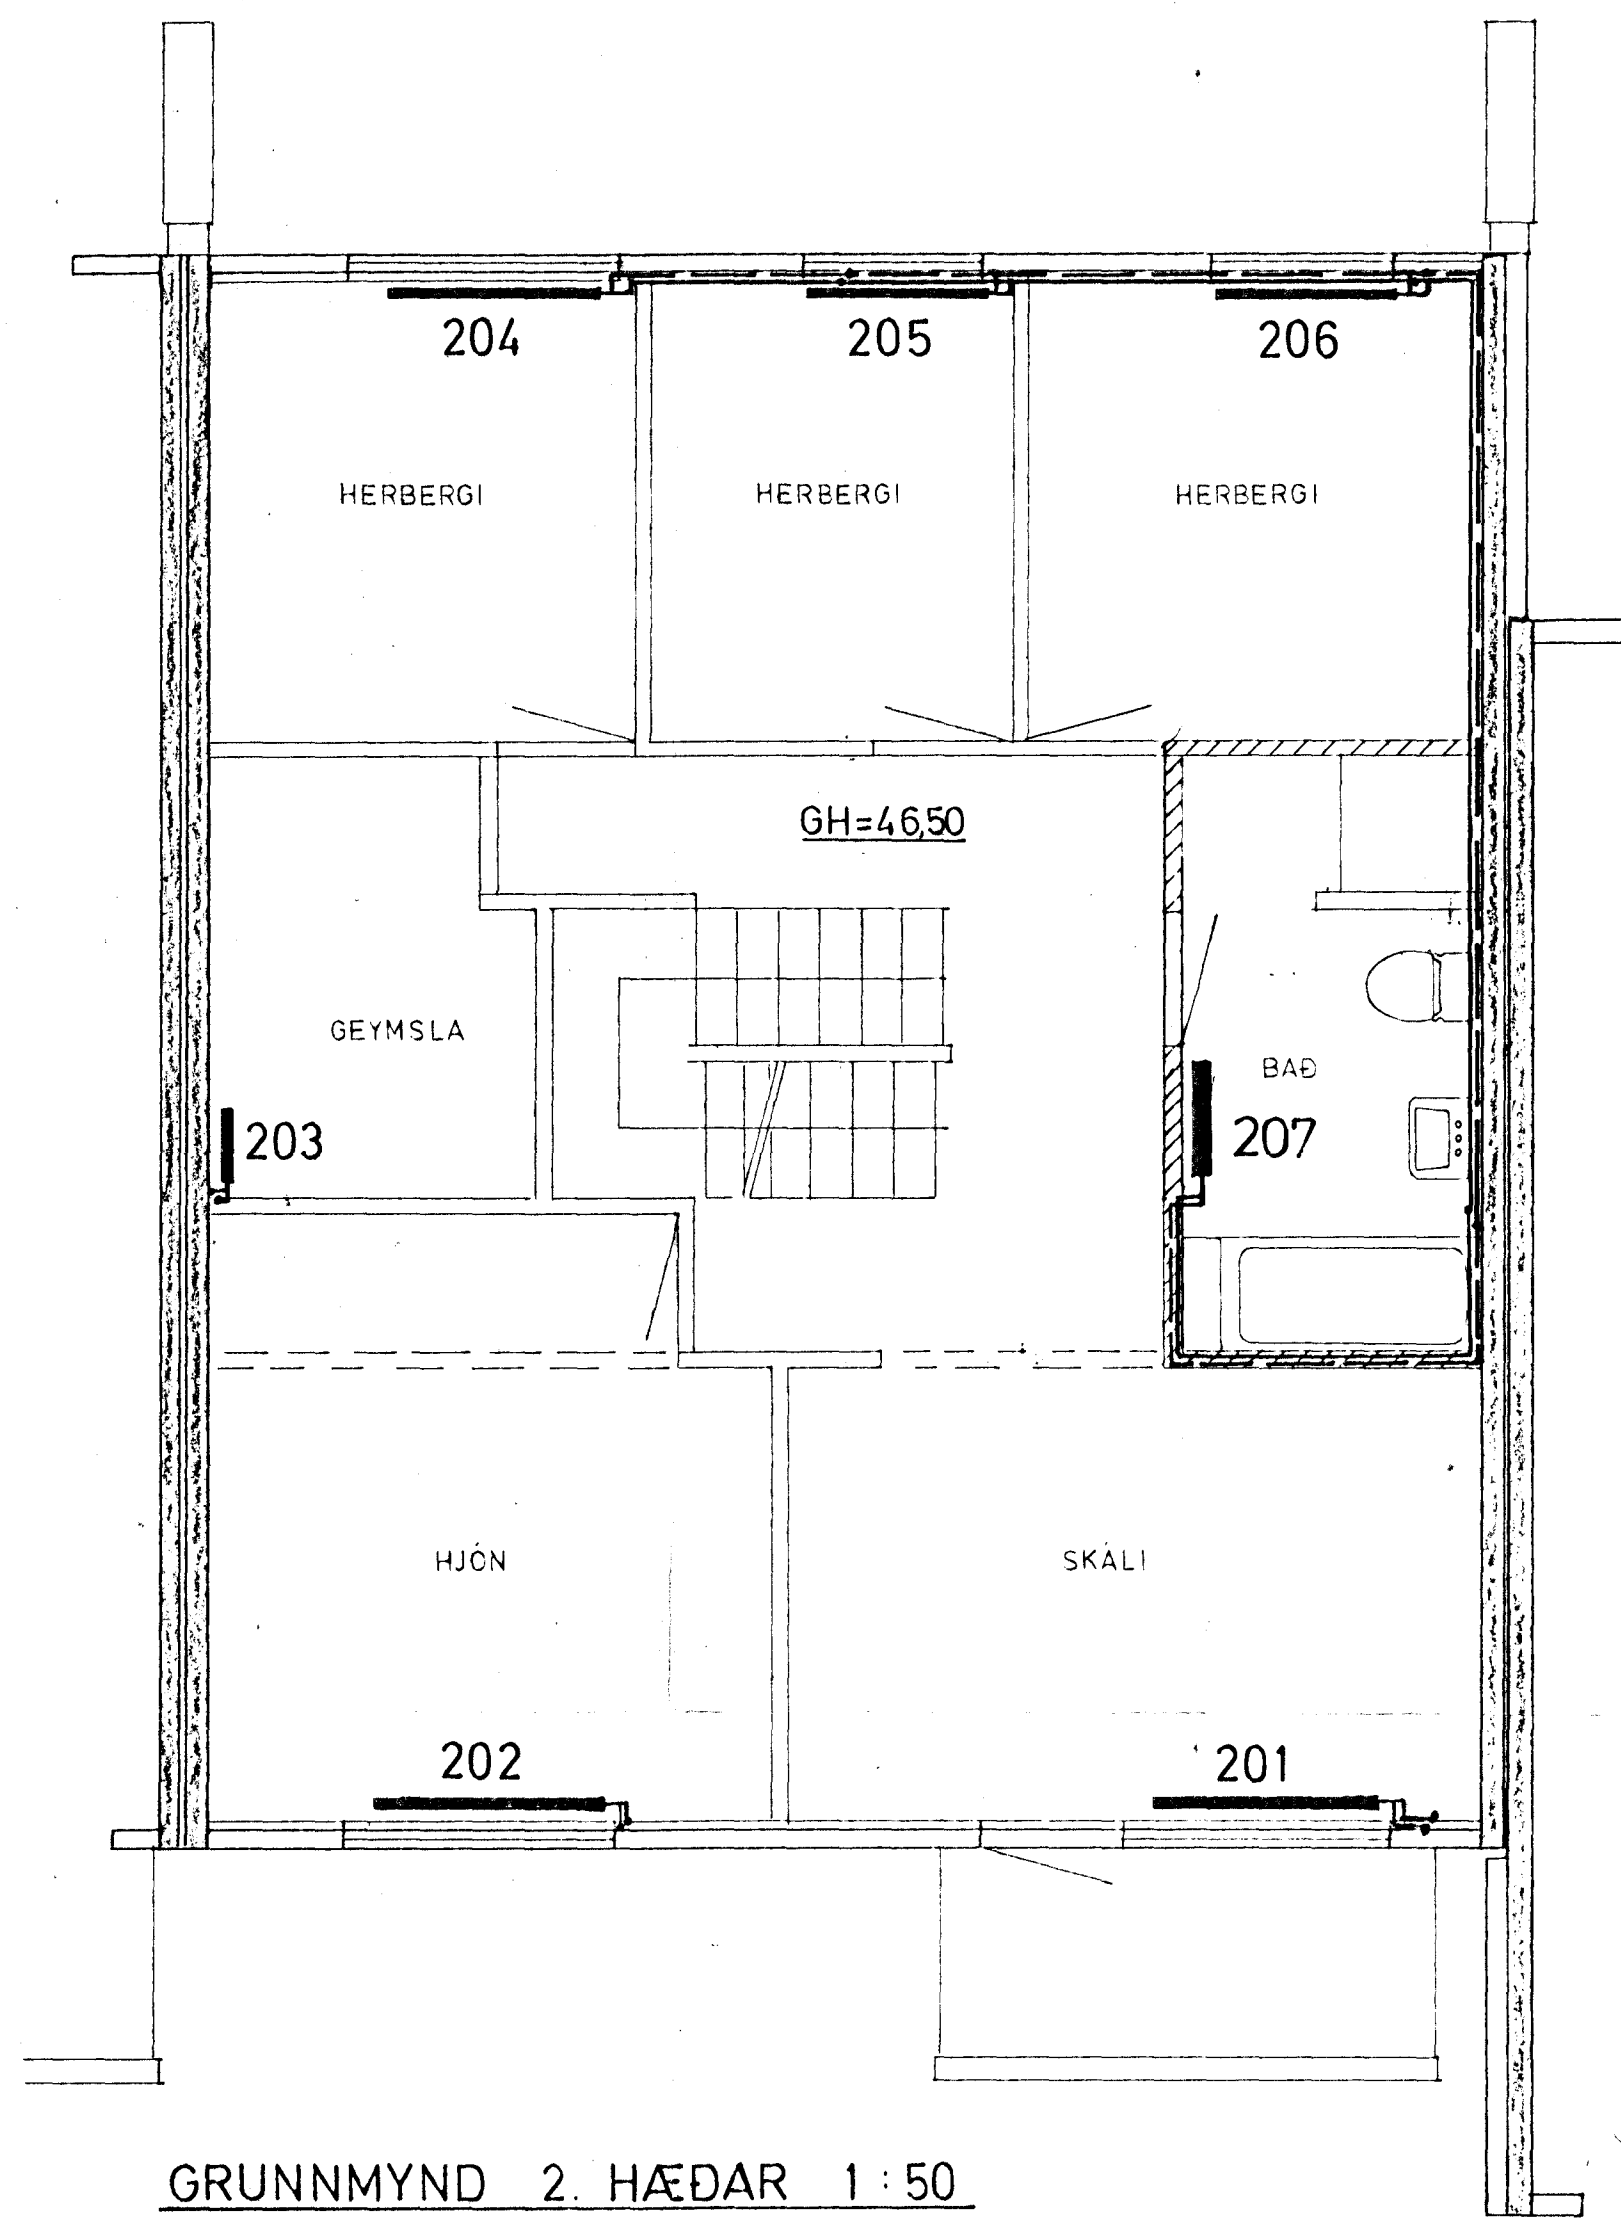

GRUNNMYND 2. HÆÐAR 1:50

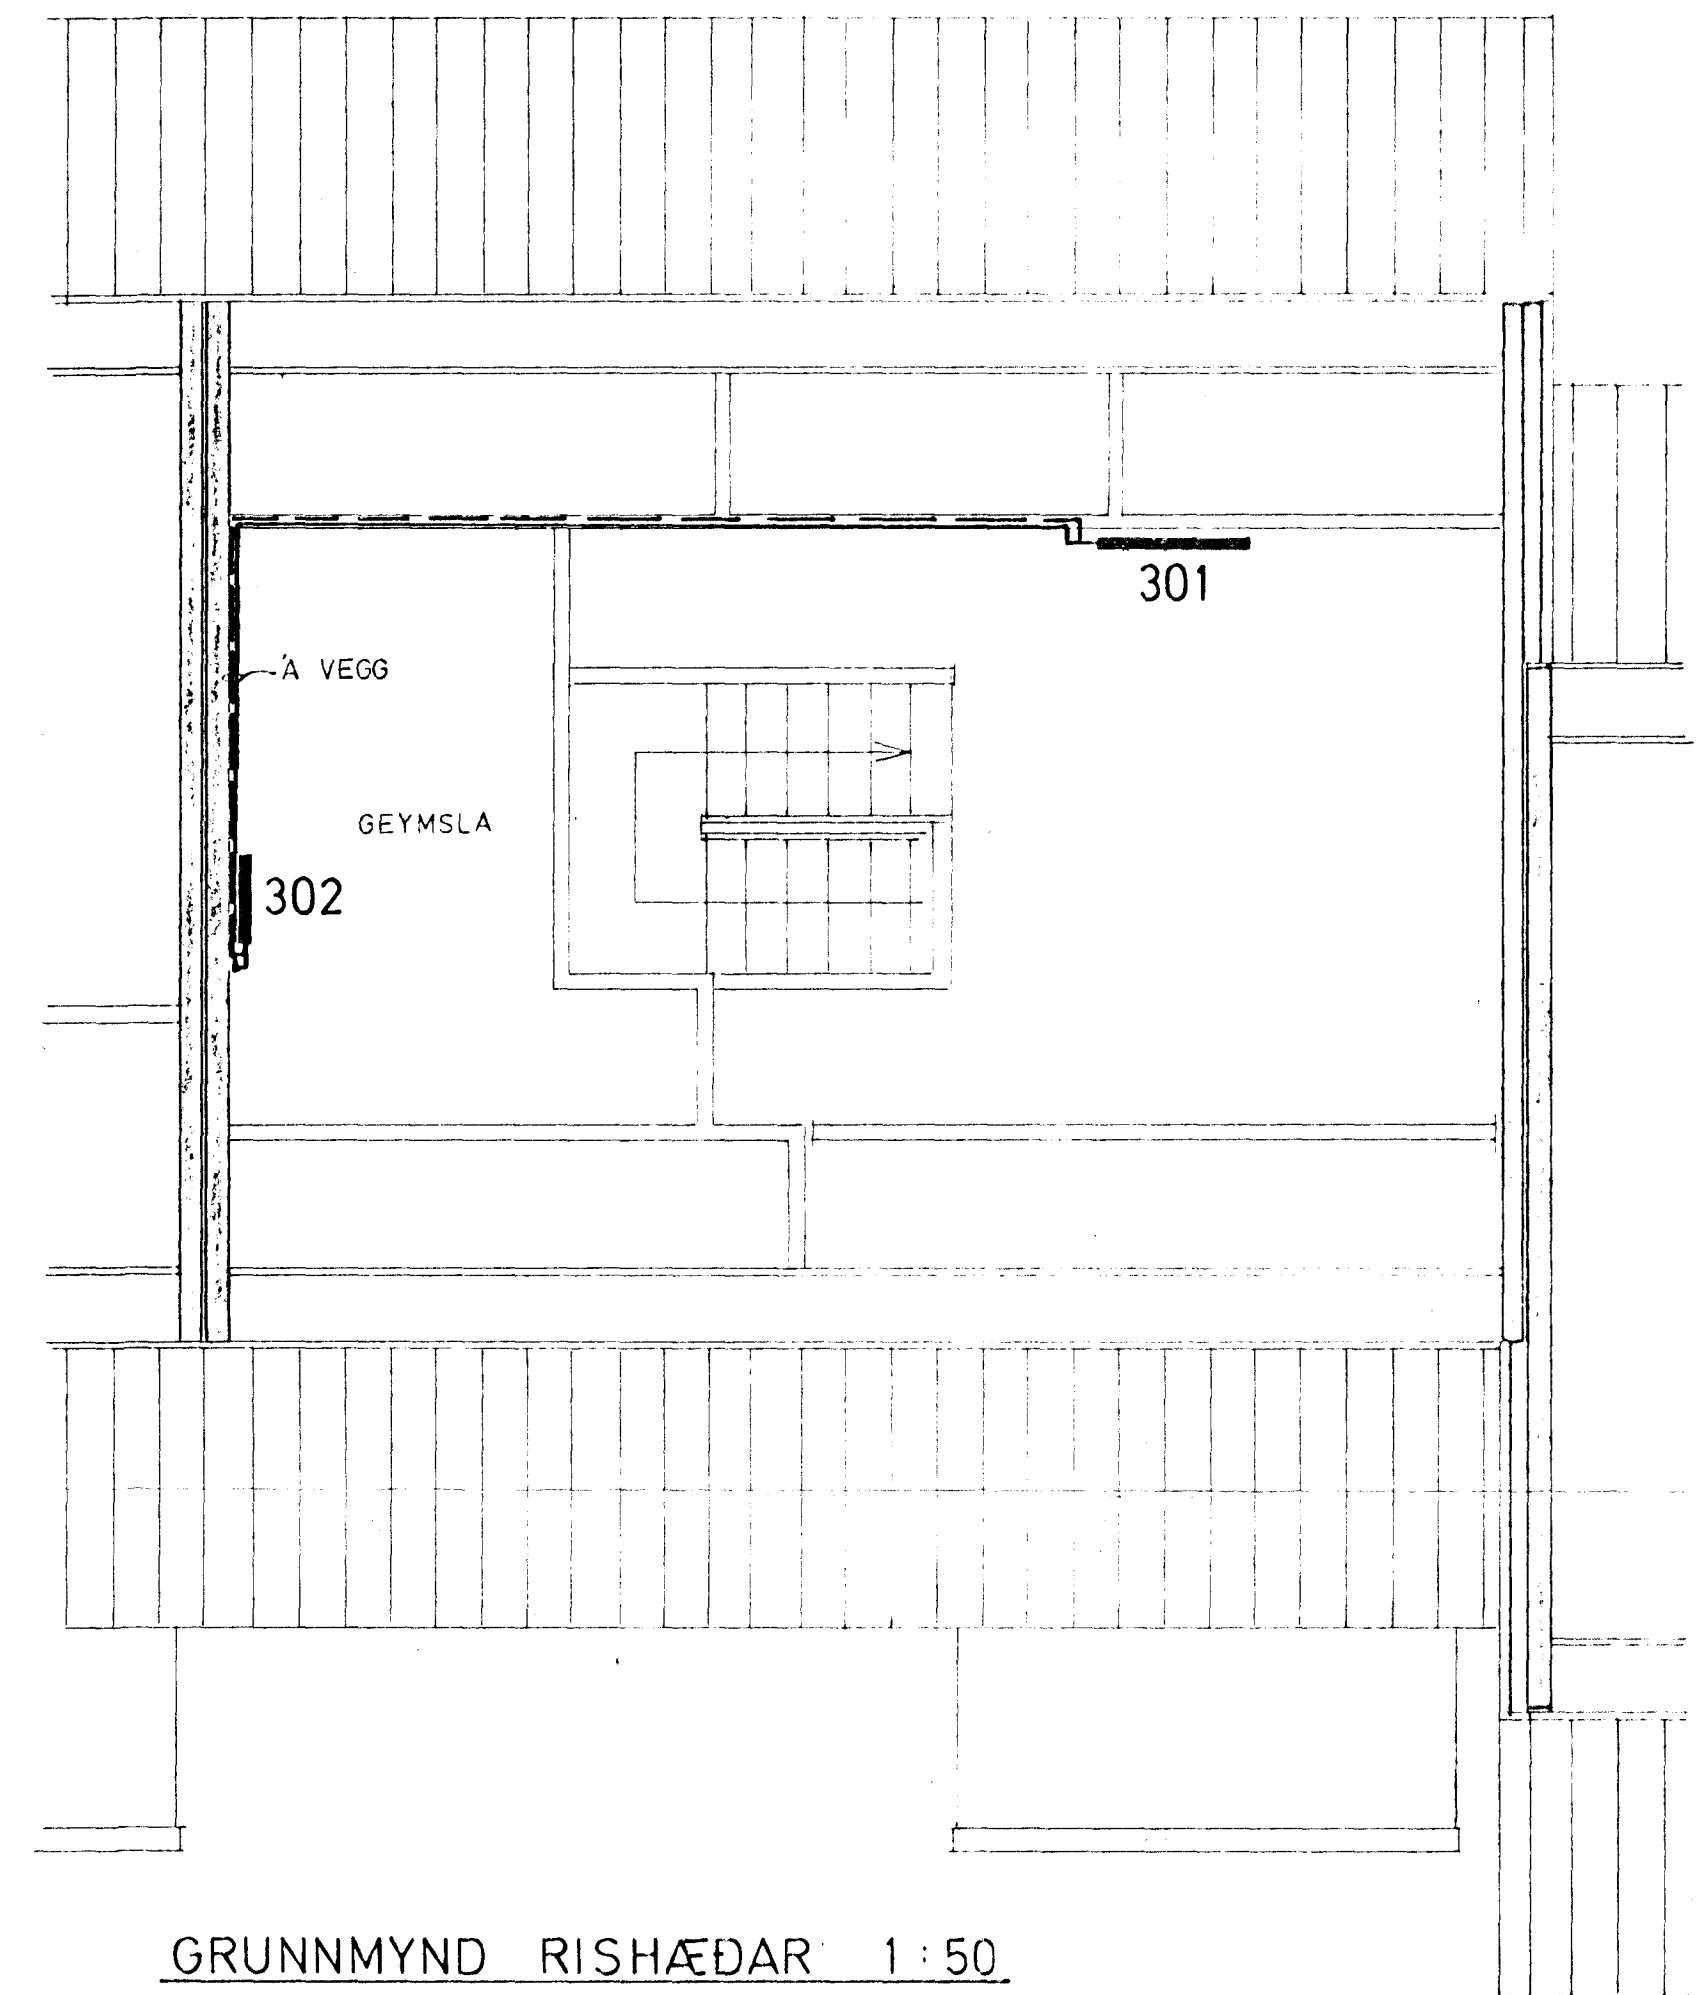


GRUNNMYND RISHÆÐAR 1:50

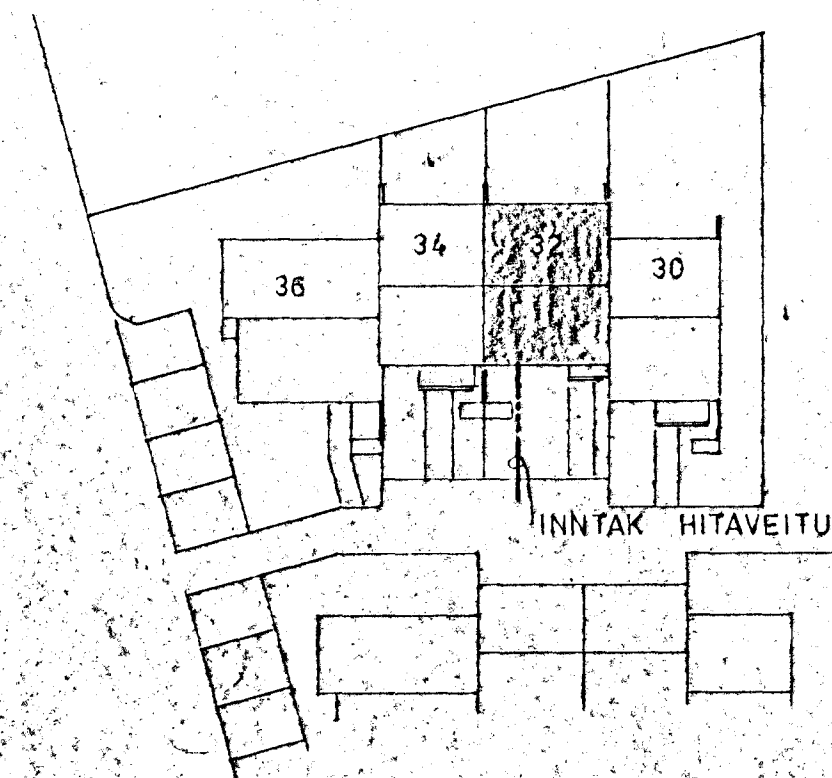

AFSTÖÐUMYND 1:500

OFNLOKAR

TÚR : 106, 201, 202, 204, 205 OG 206
 RETUR : 101, 102, 103, 104, 105, 107, 108,
 203, 207, 301 OG 302

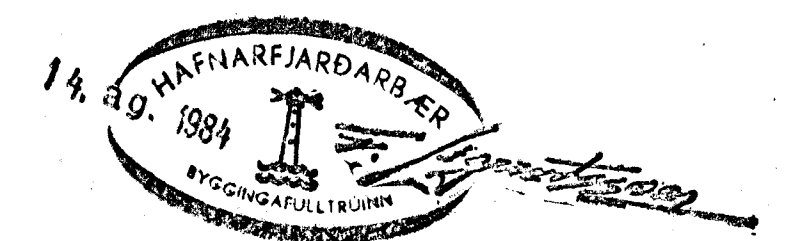

SKÝRINGAR SJÁ TEIKN. NR. 20.

STEEKJARHVAMMUR 32, HFJ.	Mælikv. 1:50 1:500	Verk 83015	Teikn. nr. 3.1.
HITALÖGN GRUNNMYNDIR AFSTAÐA	Hannað. Teiknað.	Yfirfarið. Sainp.	Daga JÚLÍ 83
VERKFRÆÐIÞJÓNUSTA JÓHANNIS G. BERGÞÓRSSONAR h/f. VERKFR. MVFI HAFNARFIROD - SIMAR 53315 OG 50241			