




GRUNNMYND JARÐHÆÐAR 1:50

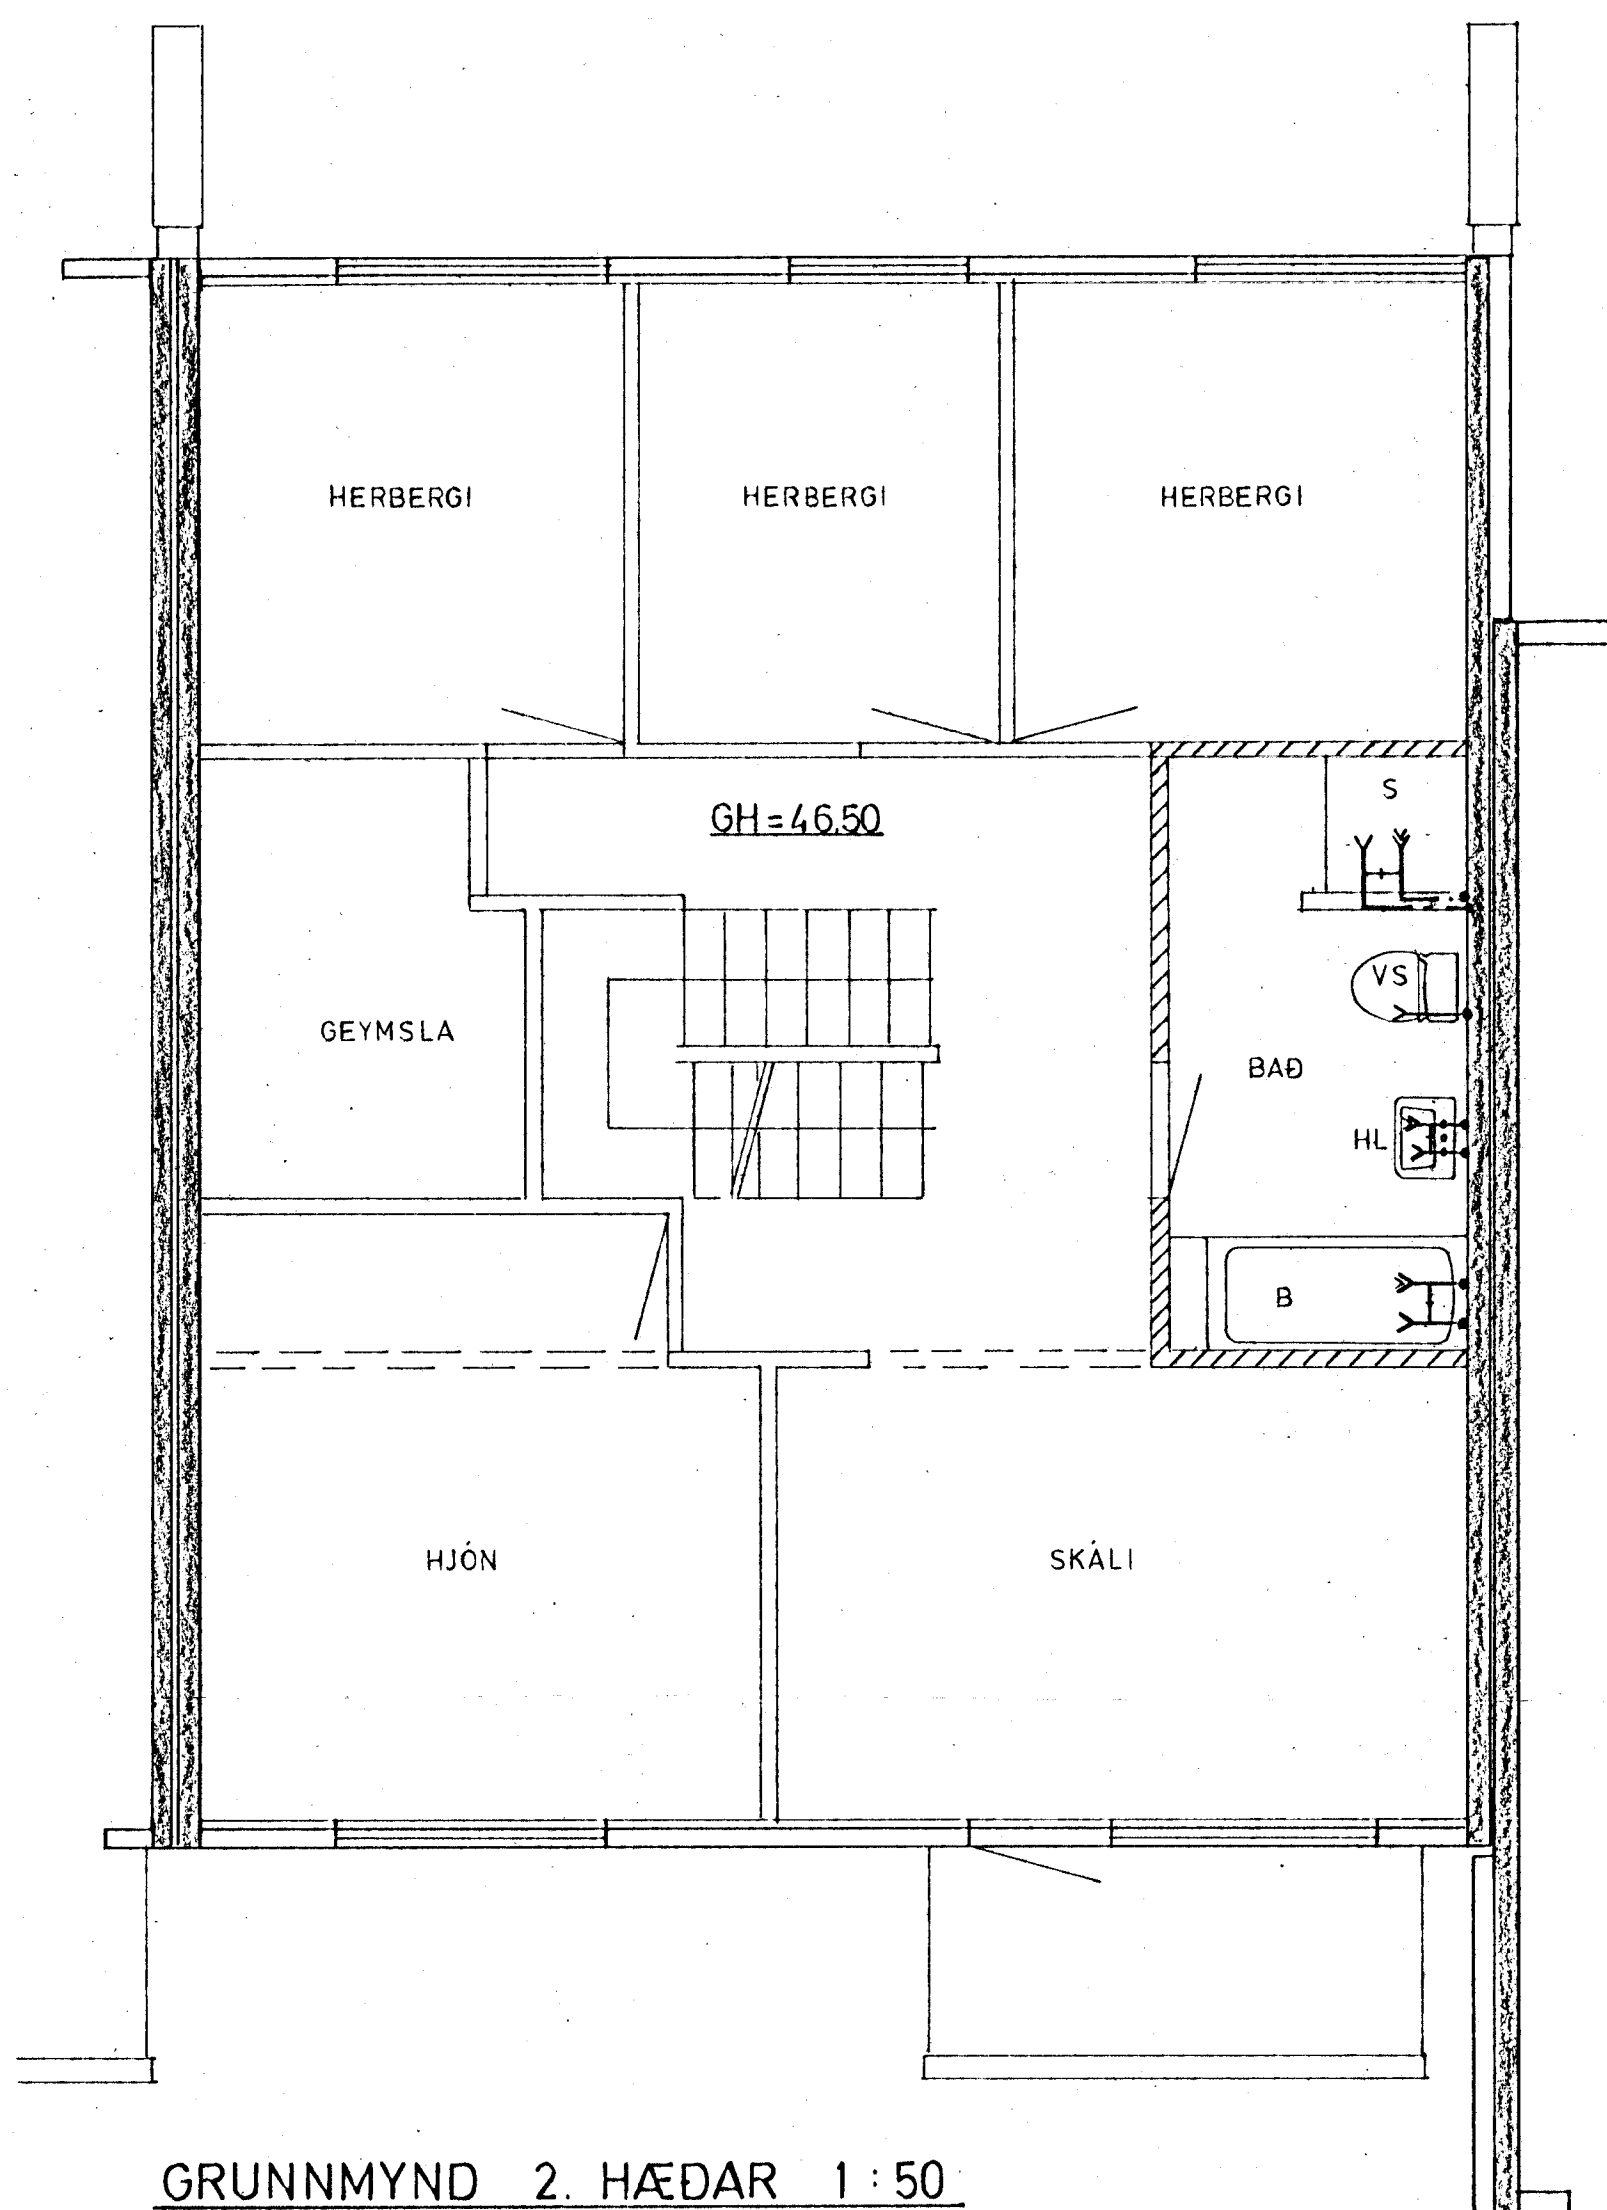


GRUNNMYND 2. HÆÐAR 1:50

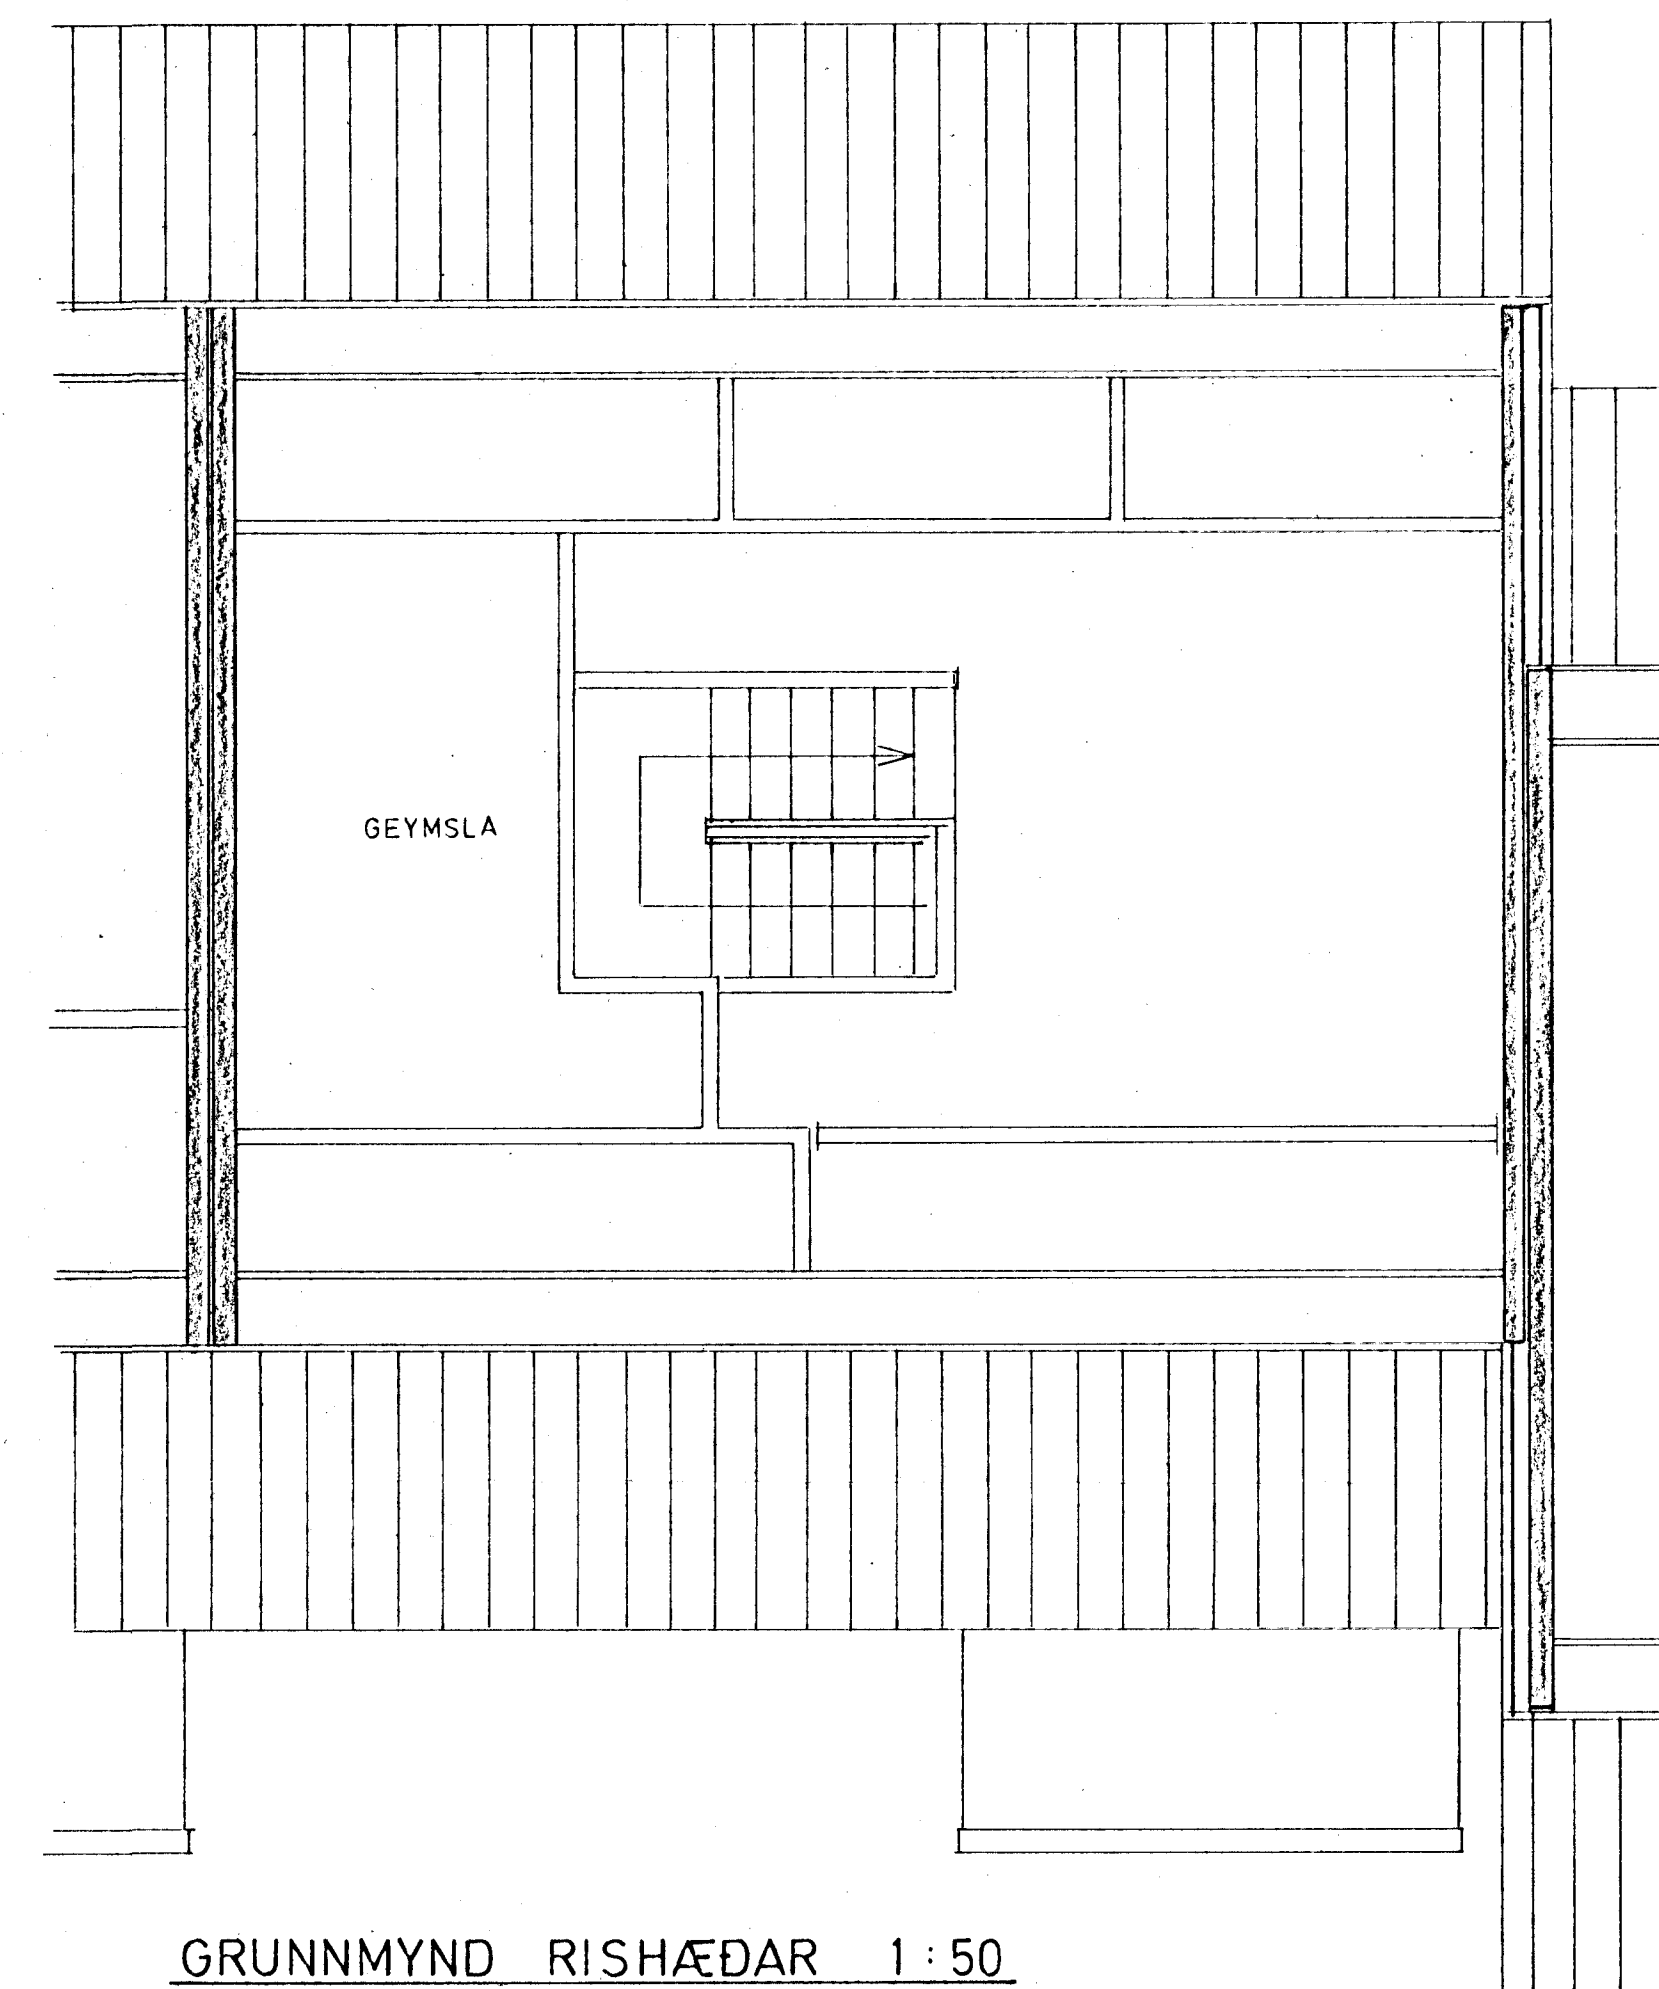

GRUNNMYND RISHÆÐAR 1:50

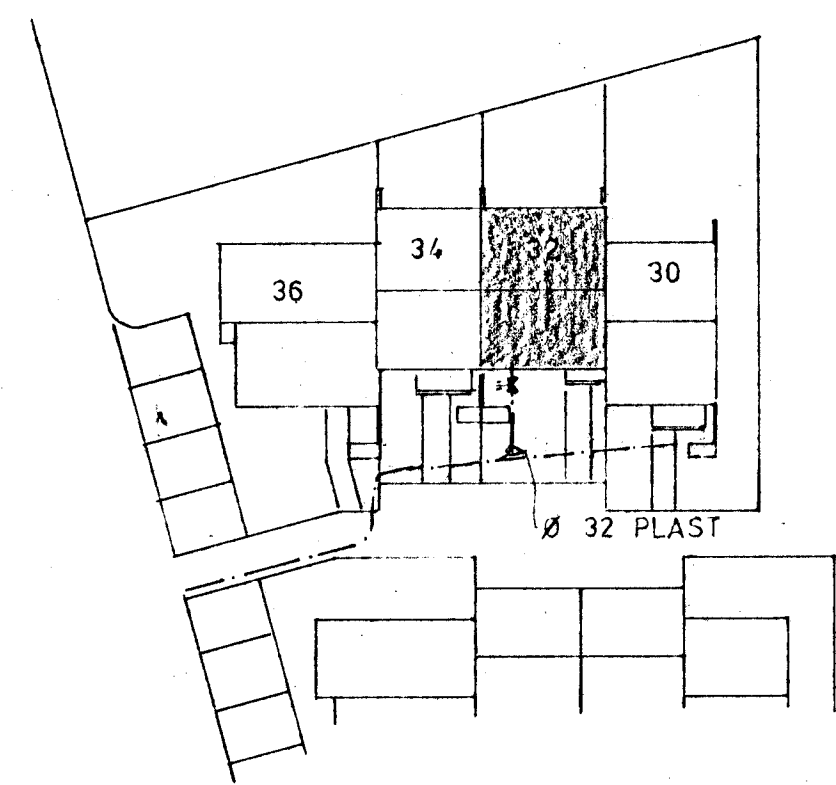

AFSTÖDUMYND 1:500

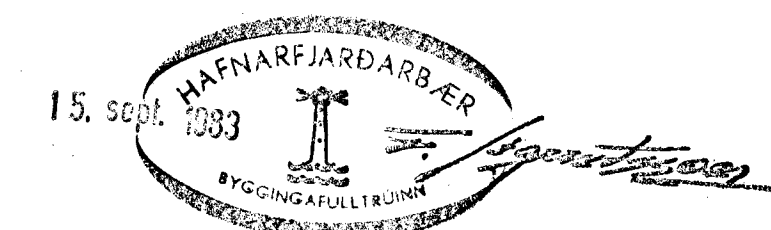

SKÝRINGAR SÁ TEIKN. NR. 20

STEEKJARHVAMMUR 32, HFJ.	Mælikv. 1:50 1:500	Verk 83015	Teikn. nr. 2.3
VATNSLÖGN GRUNNMYND	Hannað Teiknað 22	Yfirfarið Samb.	Dags. JÚLÍ, 03
VERKFRÆÐIÞJÓNUSTA JÓHANNS G. BERGÞÓRSSONAR h/f.			
VERKFR. MVFI		HAFNARFIRDI - Símar 53315 OG 50241	