




GRUNNMYND JARÐHÆÐAR 1:50

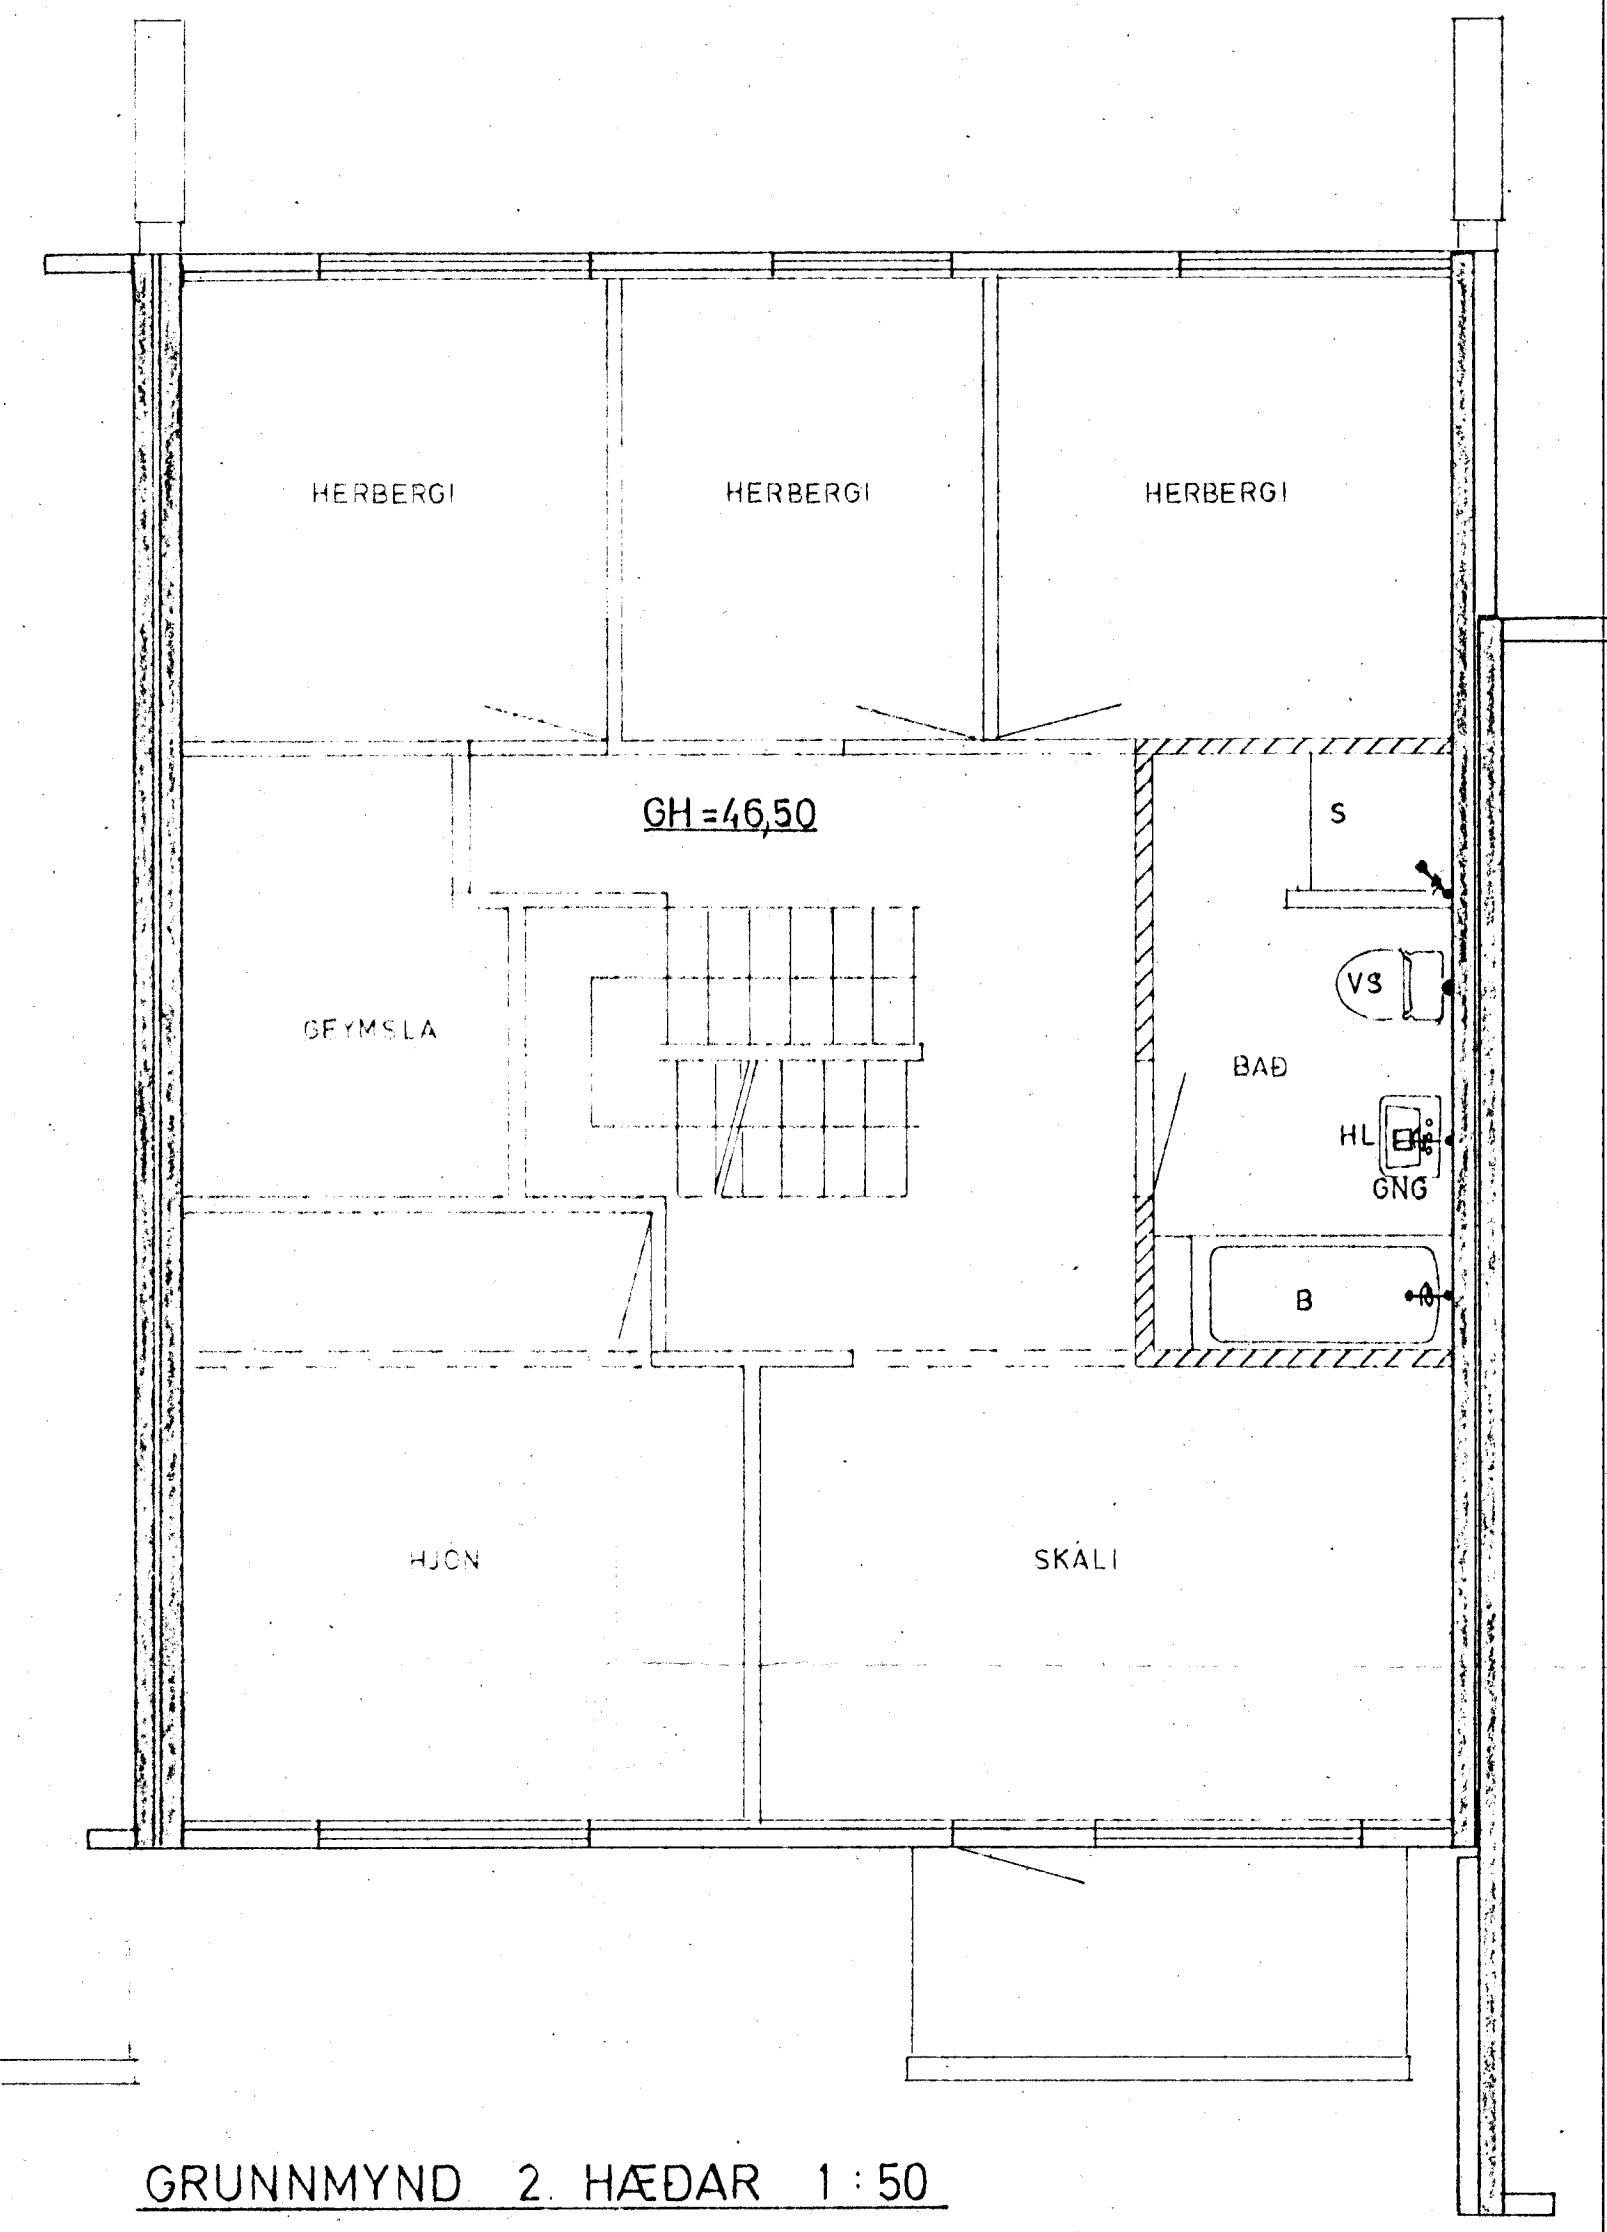


GRUNNMYND 2. HÆÐAR 1:50

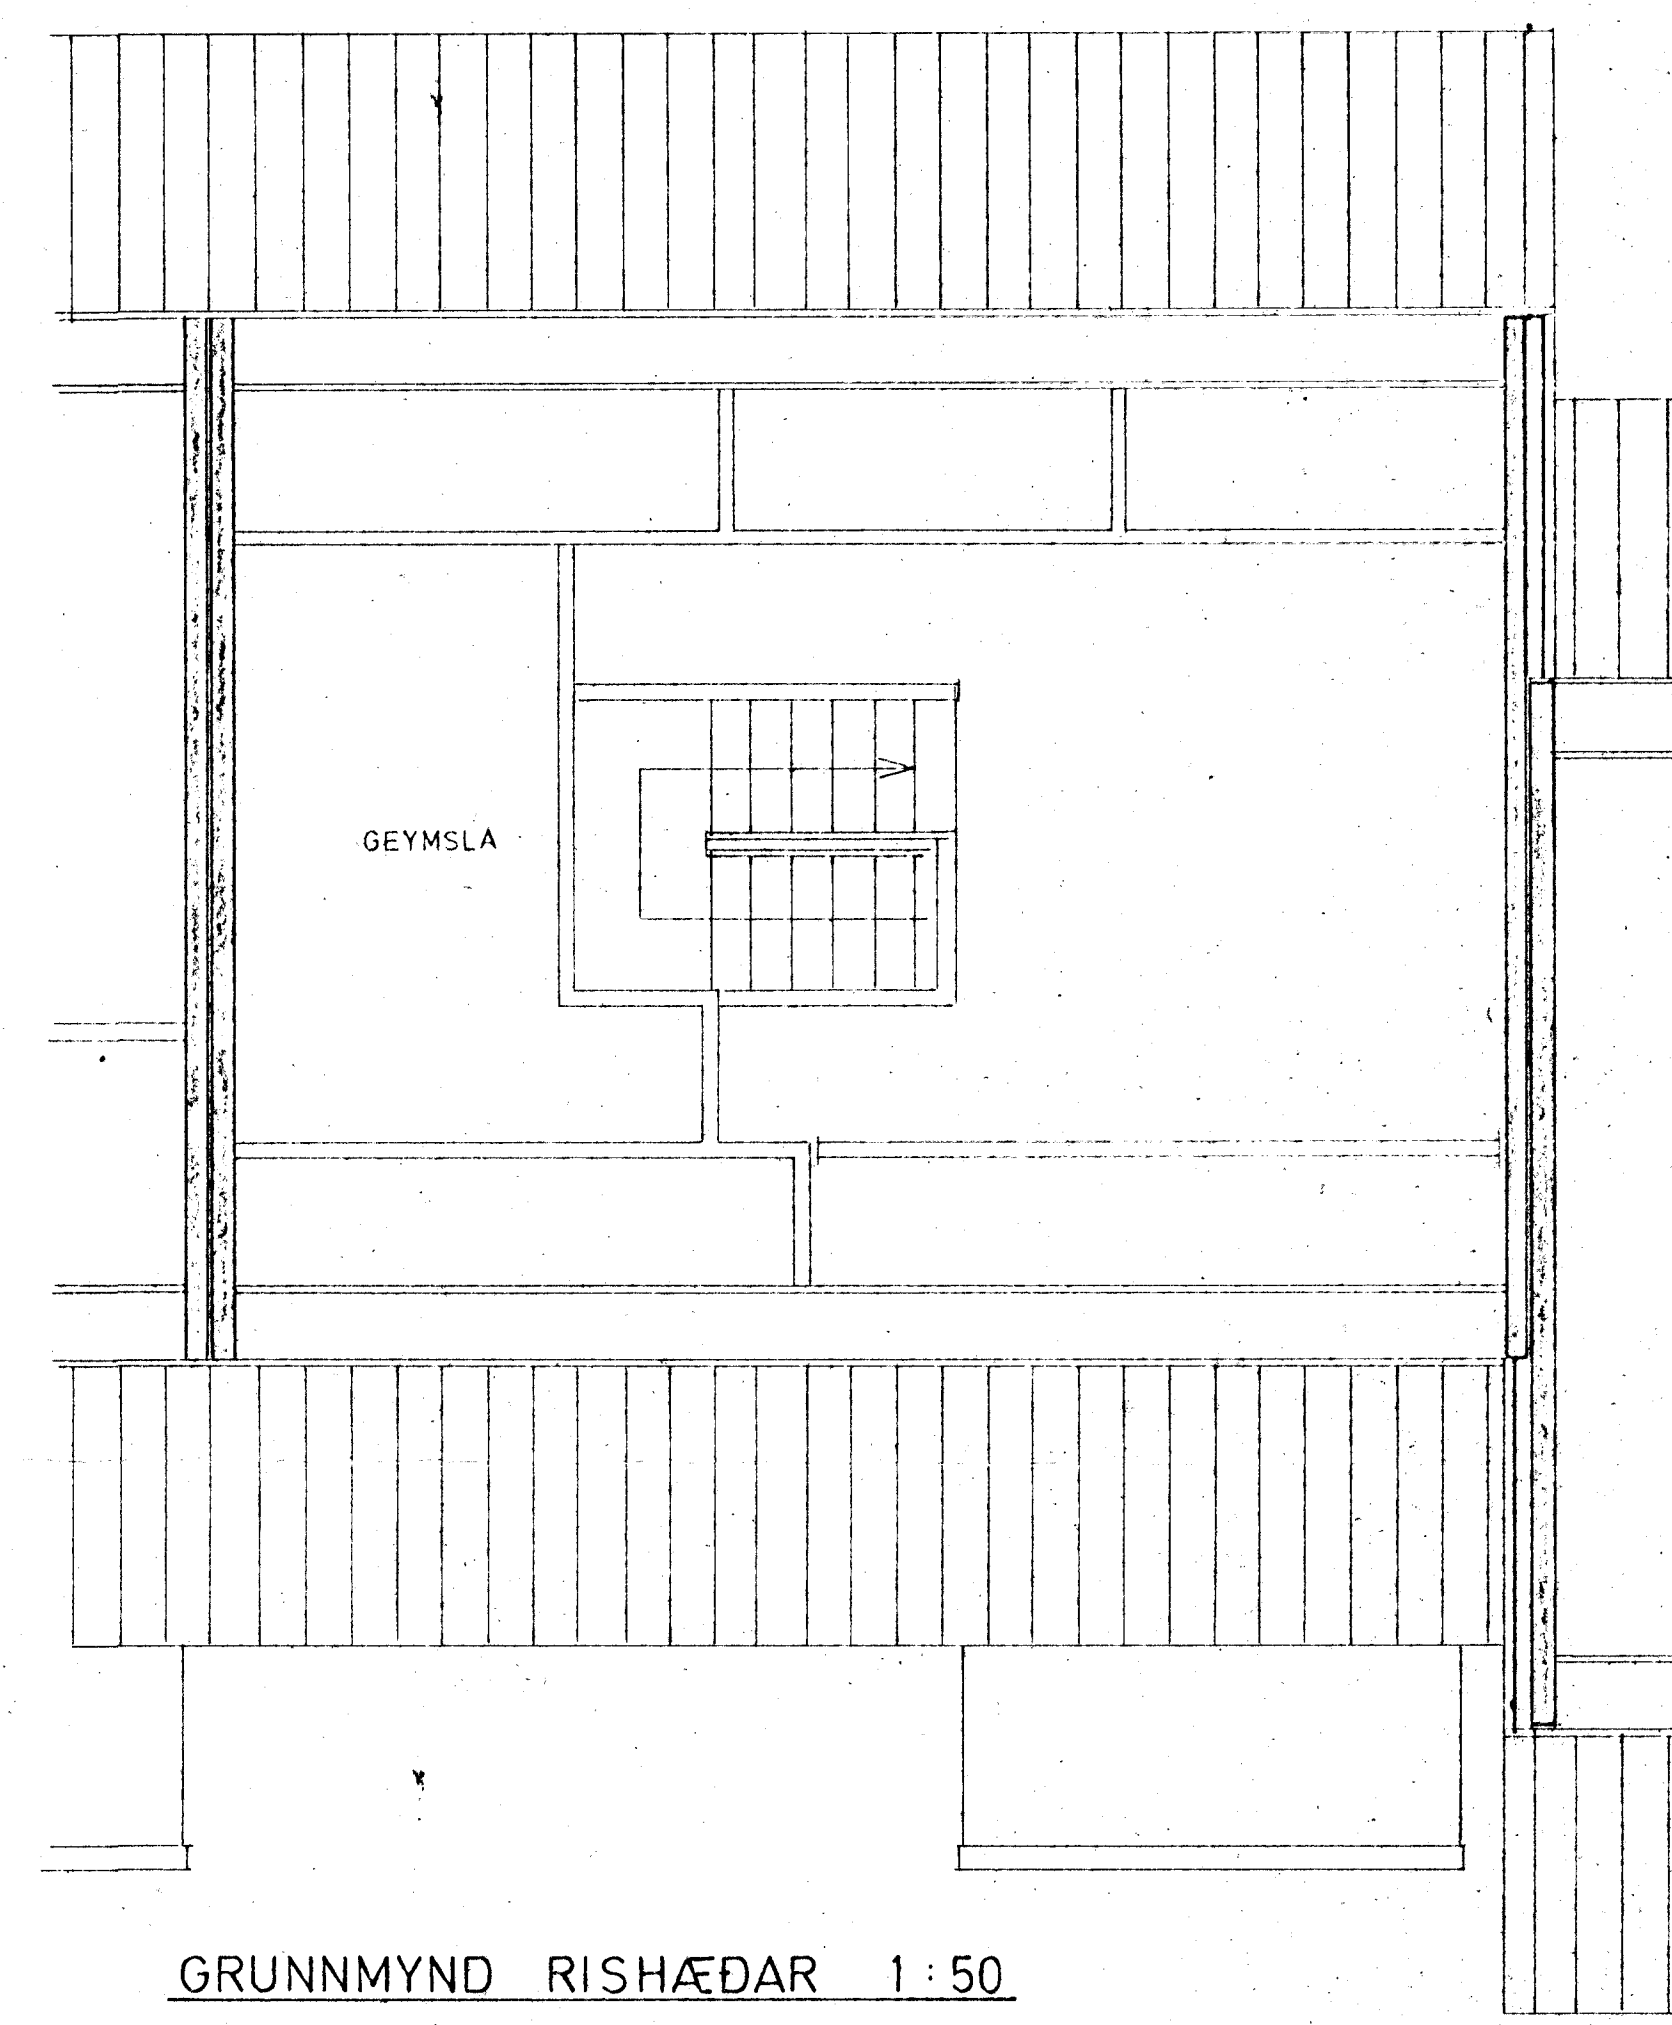

GRUNNMYND RISHÆÐAR 1:50

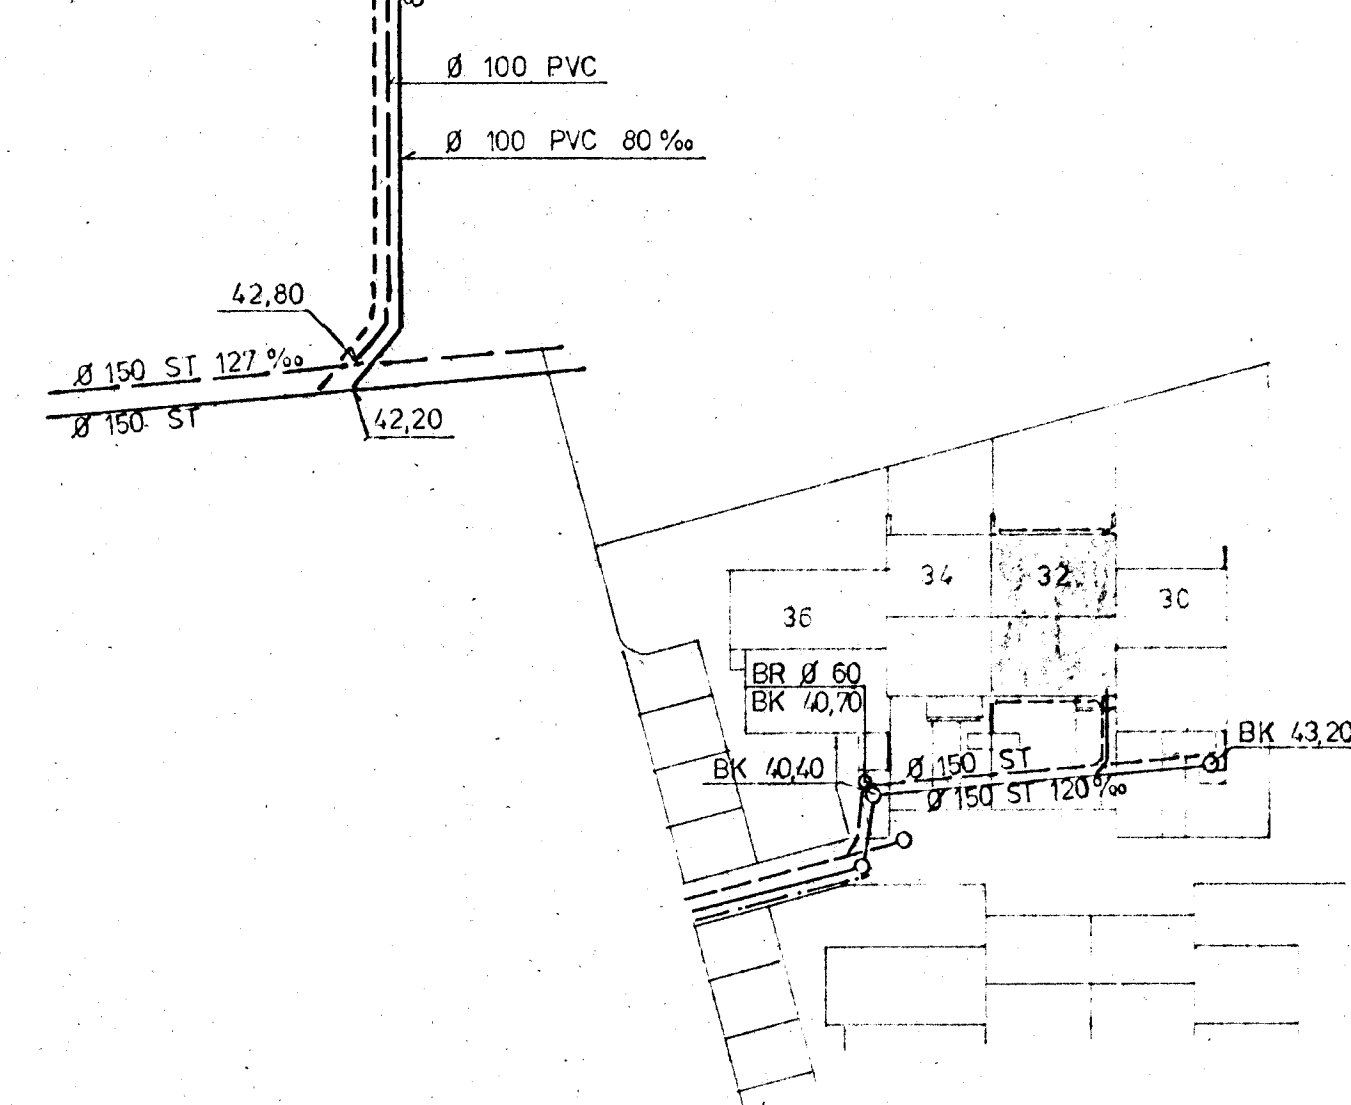

AFSTÖÐUMYND 1:500

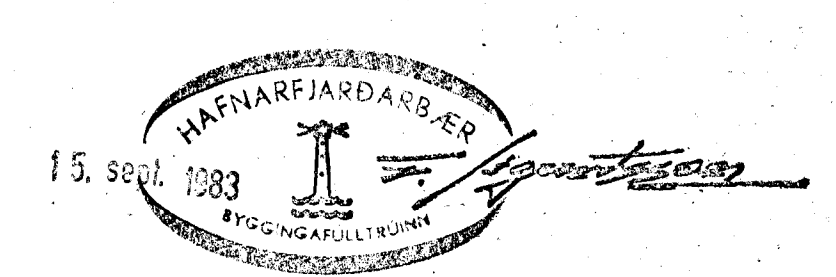

SKÝRINGAR SJÁ TEIKN. NR. 20

STEKKJARHVAMMUR 32, HFJ.	Mælikv. 1:50 1:500	Verk 83015	Teikn. nr. 21
FRÁRENNISLISLÖGN GRUNNM	Hannað Teiknað	Virðarið Samb.	Dagur JÚLÍ 83.
VERKFRÆÐIÞJÓNUSTA JÓHANNIS G. BERGÞÓRSSÓNAR h/f.			
VERKFR. MVFI HAFNARFIRÐI - SIMAR 53315 OG 50241			