

OFNATAFLA

OFN NR.	HITAPÖRF KCAL/H	MESTA LENGD MM	MESTA HÆÐ MM	TENGING A B C D	VALIN OFNAGERÐ	HITAGJÖF KCAL/H	LENGD MM	HÆÐ MM	ATHUGASEMD
101	1600	3000	700	A - B					
102	300	700	700	C - D					
104	600	900	1000	A - B					
105	1200	1500	600	C - D					
106	3500	2300	700	A - D					
107		2800	700	B - C					
201	1100	1700	700	A - D					
202	2300	2300	700	B - C					
203	300	1100	700	B - C					
204	800	1100	700	B - C					
205	900	1100	700	B - C					

OFNASTÆRÐIR SKAL MÍÐA VIÐ HITAVEITU $\Delta t = 40^\circ C$ ALLAR TENGINGAR AÐ OG FRÁ OFNUM ERU 10MM NEMA ANNARS SE GETIÐ AÐUR EN OFNAR ERU PANTAÐIR. SKAL YFIRFARA MÁL Á BYGGINGASTAÐ MESTA HÆÐ Á OFNI ER HÆÐ FRÁ GÖLFU UPP Í GLUGGA AÐ FRÁDREGNUM 20 CM HAFNA SKAL SAMRÁÐ VIÐ ARKITEKT ER GENGIÐ ER FRÁ ENDANLEGRI OFNAPÖNTUN.

SKÝRINGAR


GERT ER RÁÐ FYRIR AÐ EINANGRUN HÚSS SE SKV. BYGGINGASAMÞYKKT, TVÖFÖLDU GLERI Í ÖLLUM GLUGGUM OG ÞÉTTILISTUM Í ÖLLUM OPNANLEGUM GLUGGAPRUM OG HUKÐUM.

PIPL PÍPUR SEU SVARTAR JARNPÍPUR MEÐ SKRÚFUDUM TENGI-STYKKJUM
 ÞVERMÁL PÍPNA ER GEFIÐ Í MM Á RÖMMYND OG Á TENGIMYND MELAGRINDAR


ALLUR FRÁGANGUR PÍPNA SE Í SAMREMI VIÐ GILDANDI REGLUGERÐIR OG STAÐLA PÍPUR EINANGRIST MEÐ AMK 20 MM GLERULLAR-HÖLKUM OG VEFJIST MEÐ PLASTI EÐA SÍGALPAPPA

Á ALLA OFNA KOMI, LOFTSKRÚFUR, STILLITÉ OG SJÁLFVIRKIR OFNLOKAR T.D. DANFOSS GERÐ FJÖR EÐA RAVL. TENINGARKRANAK KOMI ÞAR SEM SYNT ER OG ANNARSSTAÐAR ER ÞURFA ÞYKIR

ÖLL TÁKN OG SKÝRINGAR SEU SKV. ÍSLENSKUM STAÐLI 1ST.64.

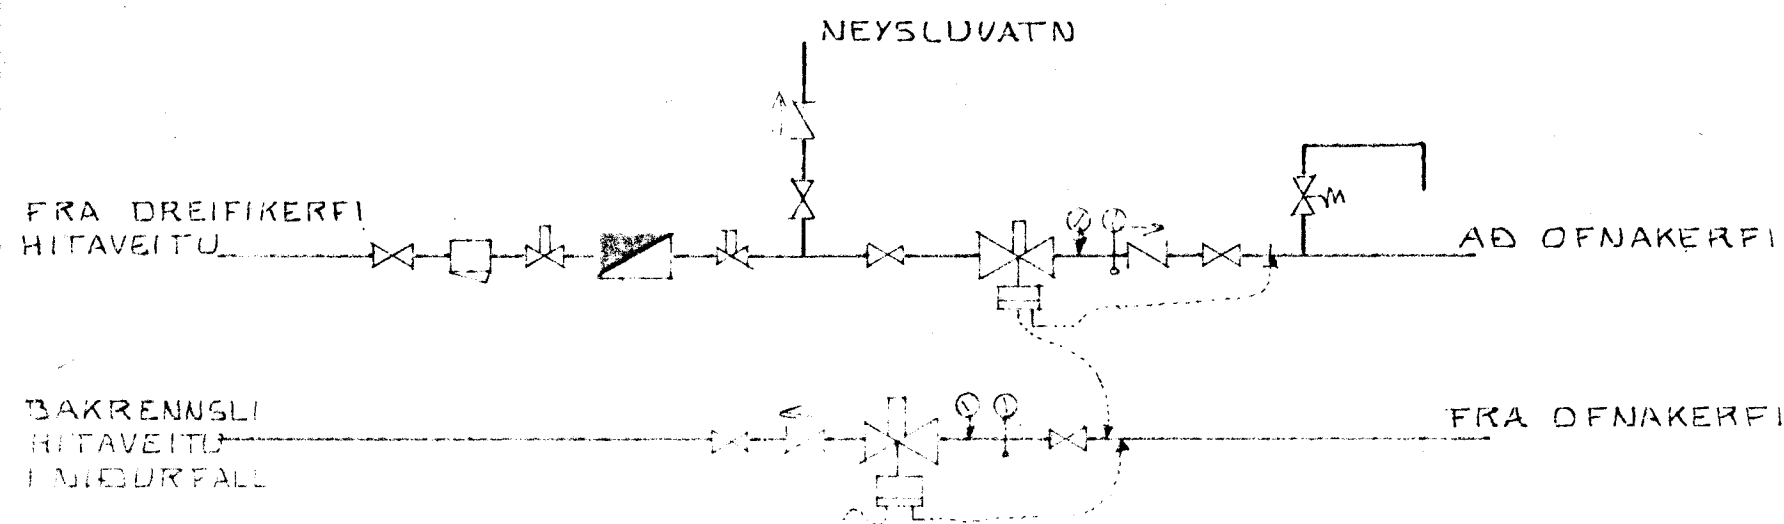

TENGIMYND MELAGRINDAR HITAV.
 EKKI Í KVARÐA

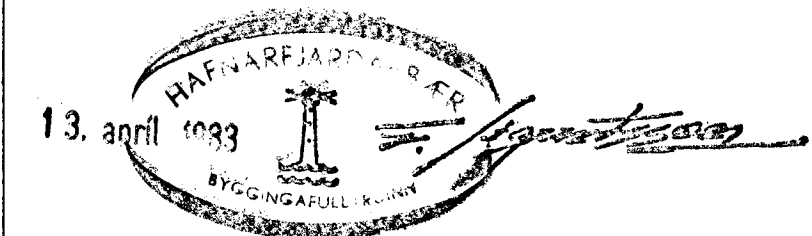

STECKJARHVAMMUR 33 HAFNARFIRÐI	DAGS	MARS/83
OFNATAFLA, SKÝRINGAR OG TENGIMYND HITAVEITU	REKINN	
	TEKIN	
	VERÐIÐ	8213
SIGURDUR ÞORLEIFSSON		12