



Samþykkt á fundi bygginga-  
nefndar þ. 3. 13. 1982  
BYGGINGA-ÖLURÖÐINN  
Í HAFNARFIRÐI  
*E. Sigurdsson*

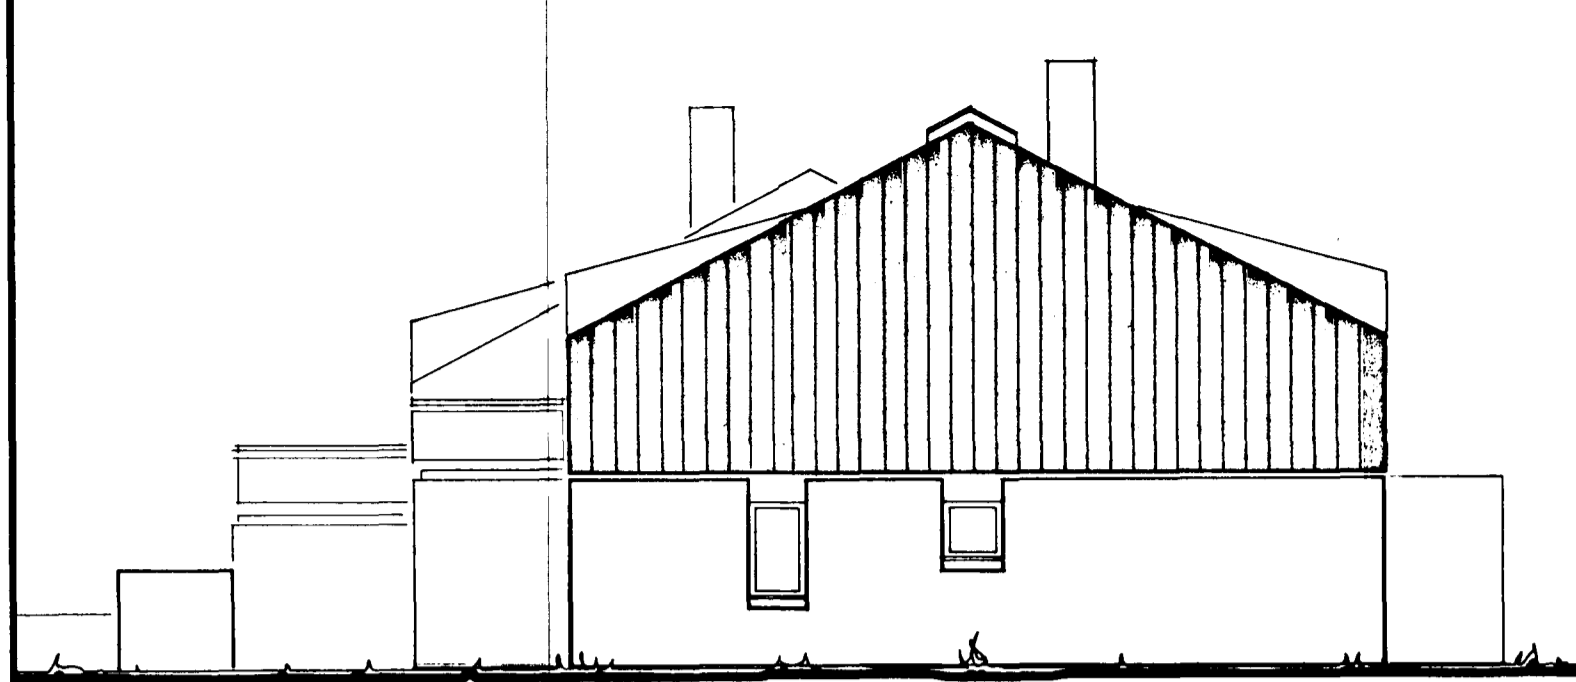

AUSTURHÉIÐ

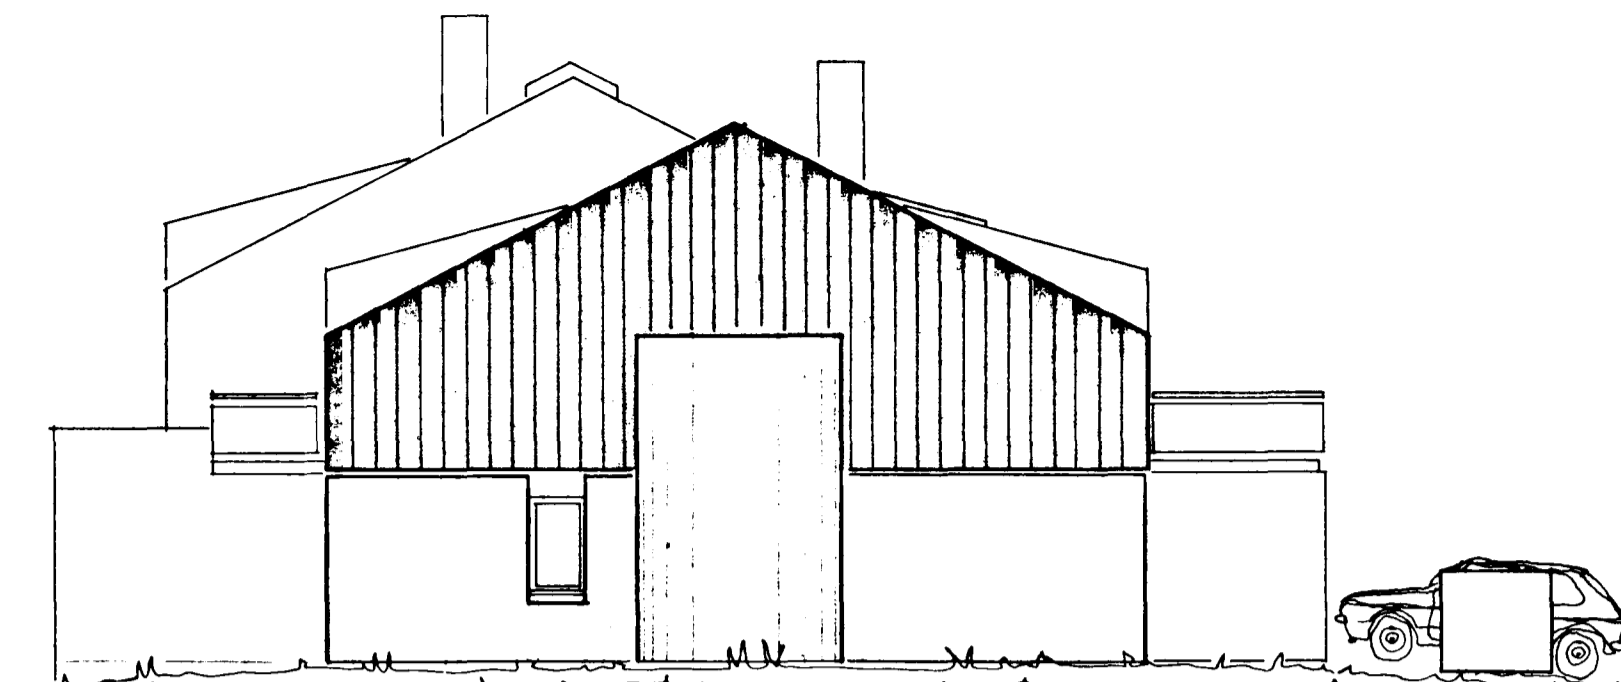

VESTURHÉIÐ



NORÐURHÉIÐ



SÚÐURHÉIÐ

8290-0330-01

HR 33

<b>TEIKNISTOFA</b>		STEFKJAPHVANGUR 31-35, Hafnarfirði	
GYLFI GUÐJÓNSSON		AÐAÐTEIKNING	
INGIMUNDUR SVEINSSON		Ótlitamyndir	
ARKITEKTAR FAÍÐSA		VERK 81-10 <sup>4</sup>	
SKÓL AVÖRDUSTÍG 3, 101 RVK, SÍMAR 28740 OG 14990		BLAD	
		<b>103</b>	
HANNAÐ EY, is	TEIKNAD hb	REYKJAVIK 1981-10	<i>E. Sigurdsson</i>
KVARDI 1:100		BREYTT 1982-02	