




GRUNNMYND JARÐHÆÐAR 1:50

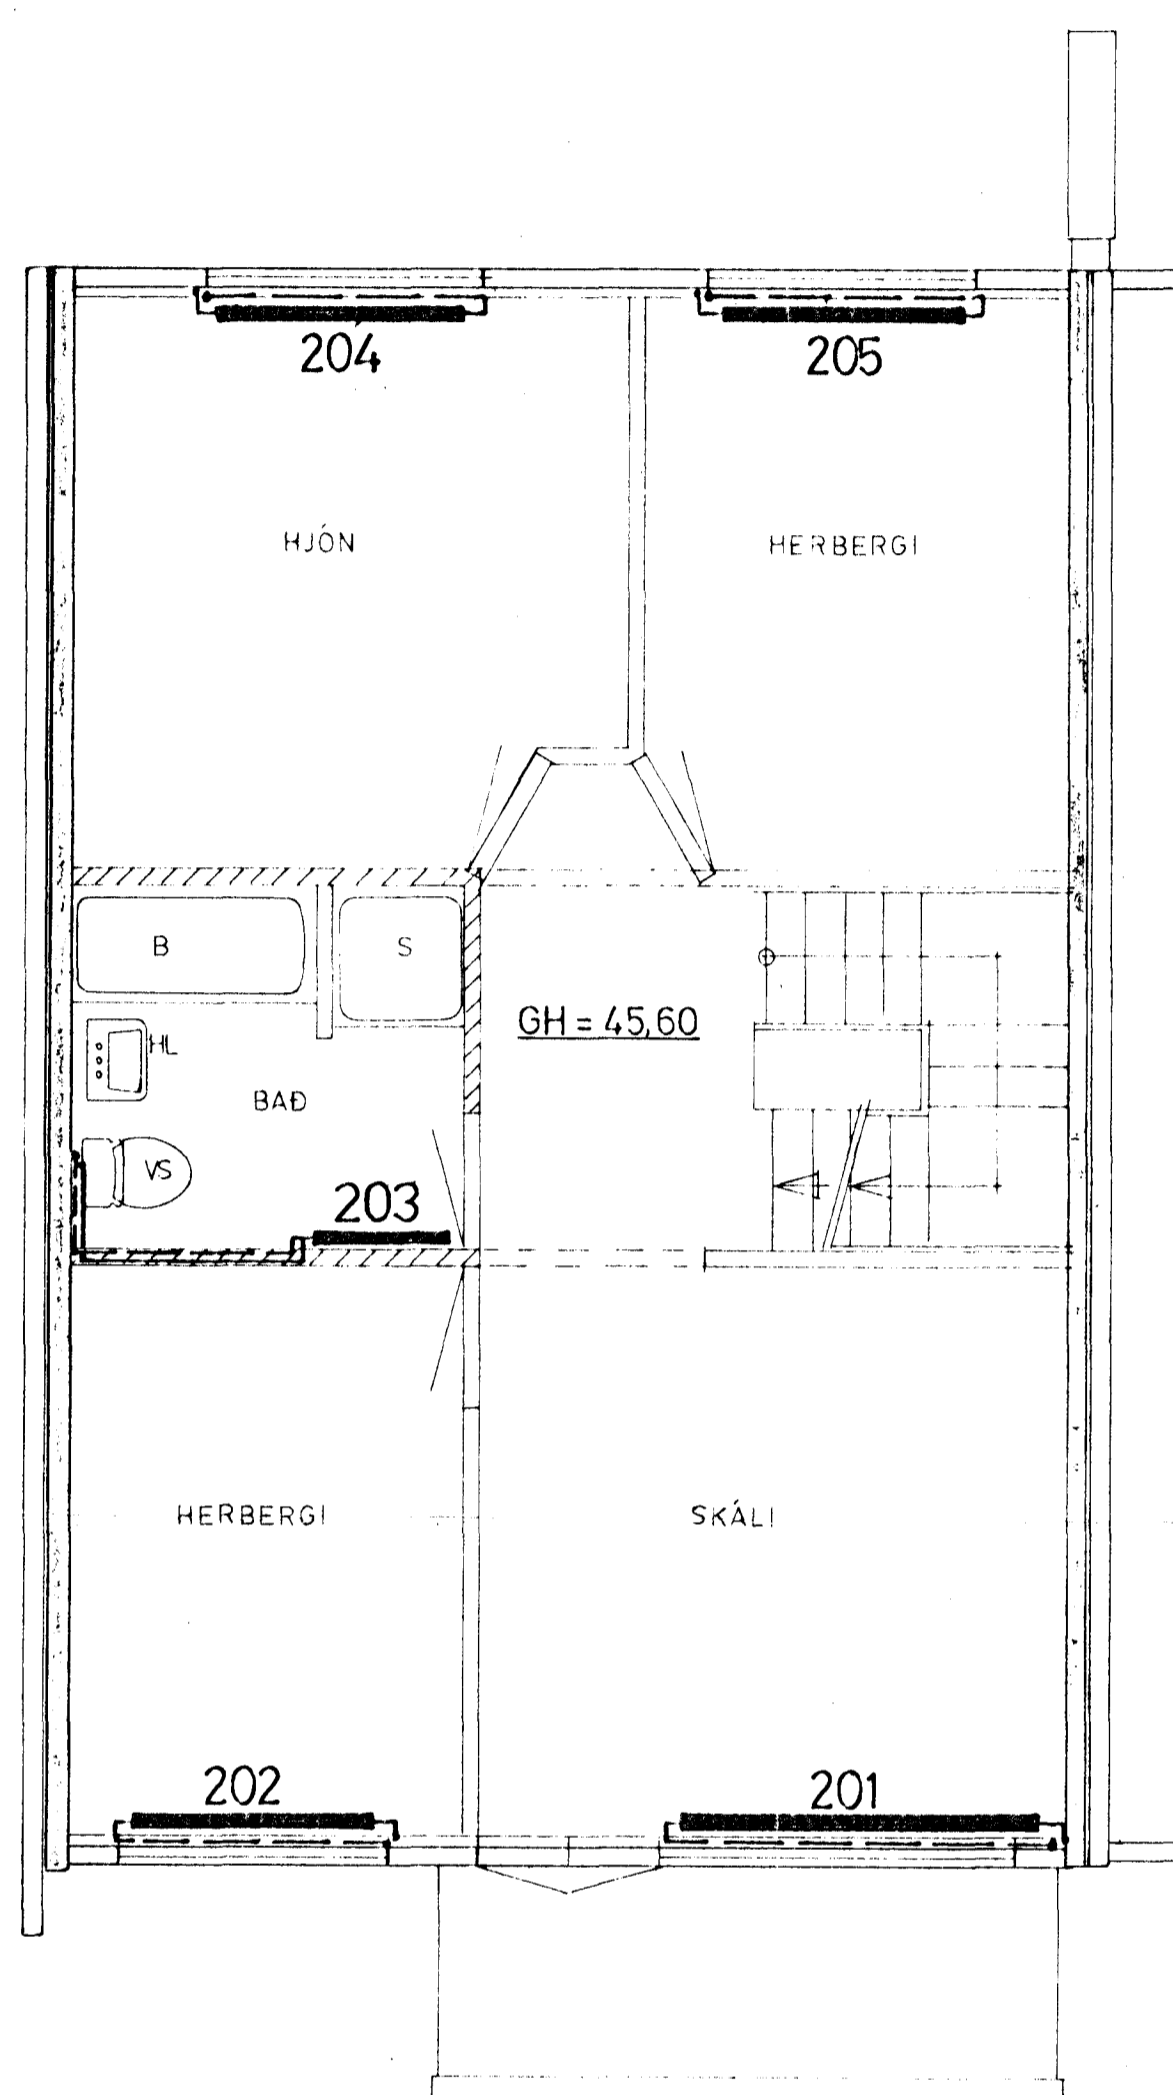

GRUNNMYND 2. HÆÐAR 1:50

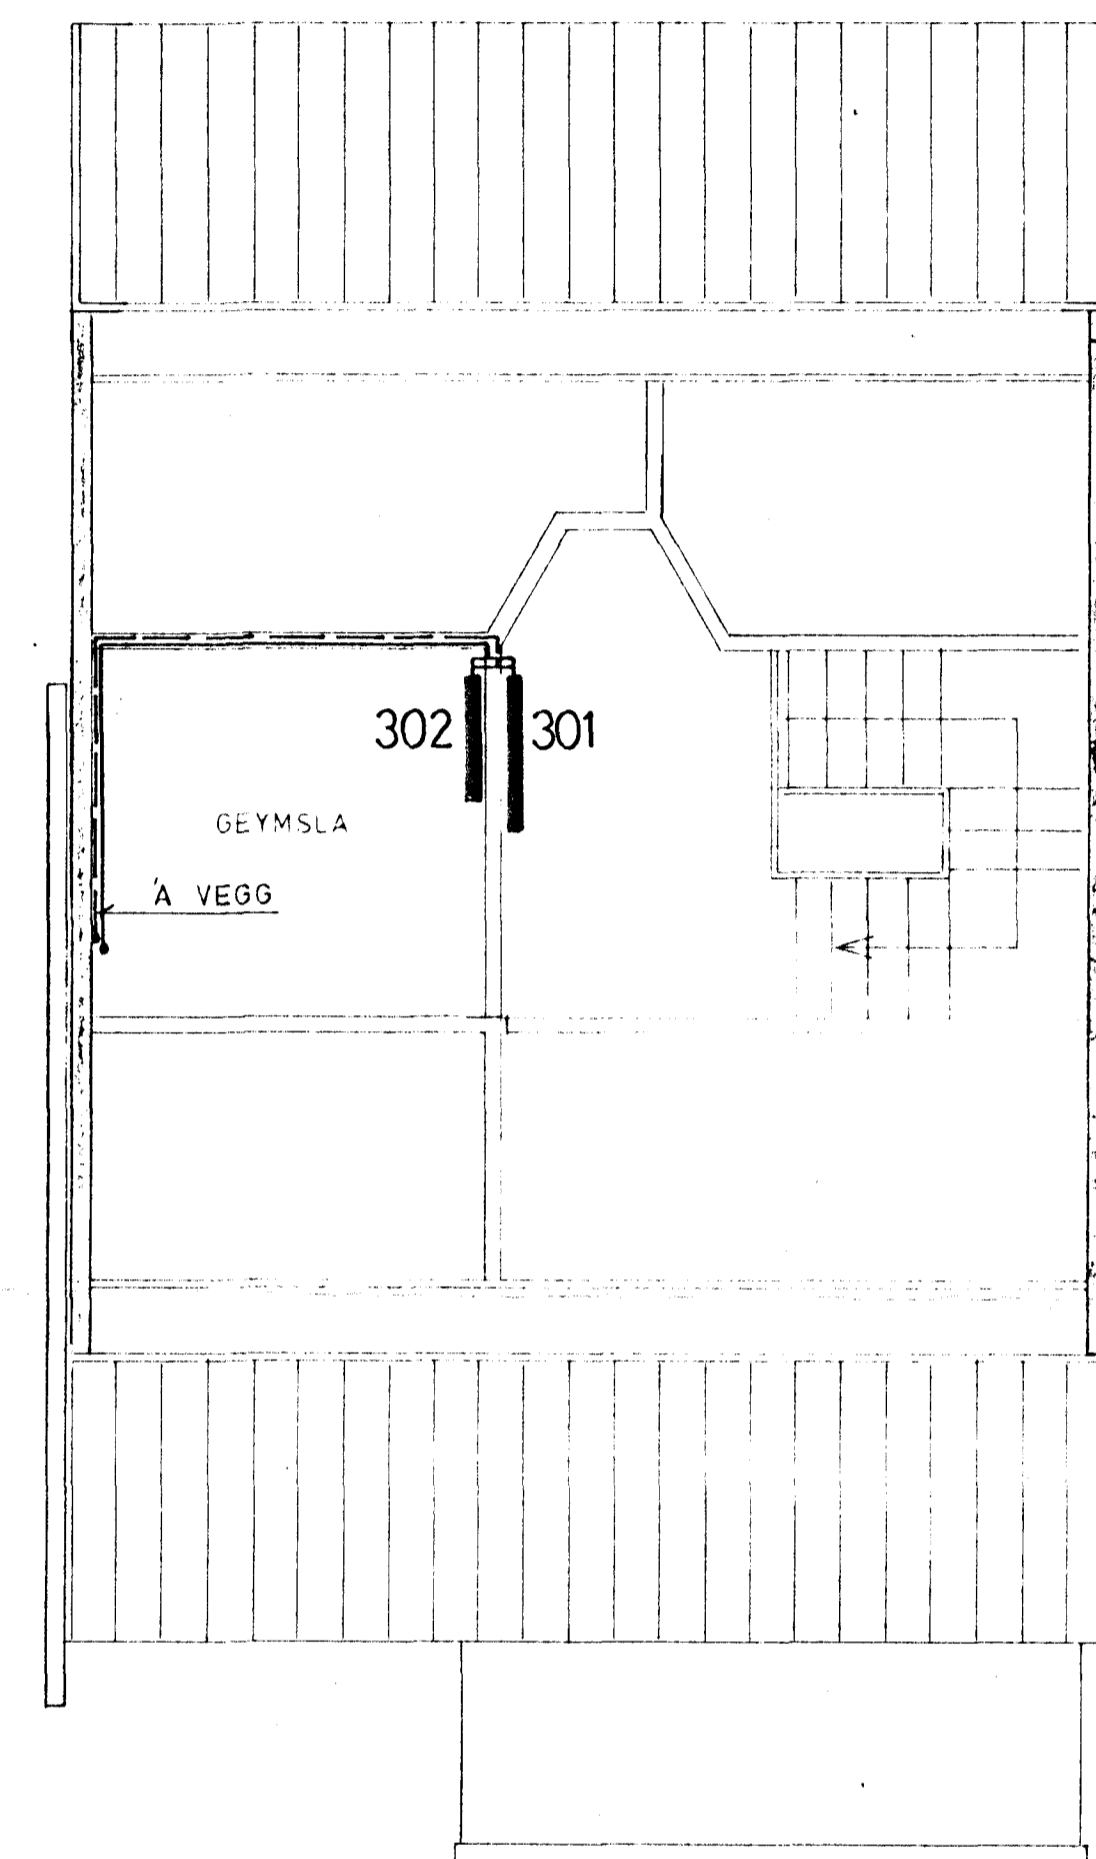

GRUNNMYND RISHÆÐAR 1:50

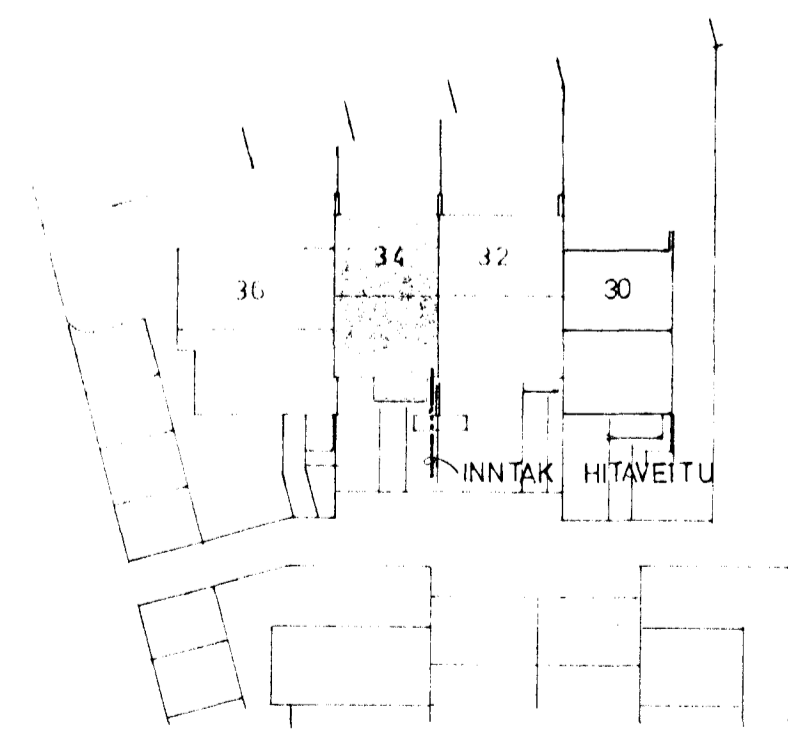


AFSTÖÐUMYND 1:500

OFNKRANAR

TÚR : 104 A, 201, 202, 204 OG 205.

RETÚR : 101, 102, 103, 104 B, 105,
203, 301 OG 302

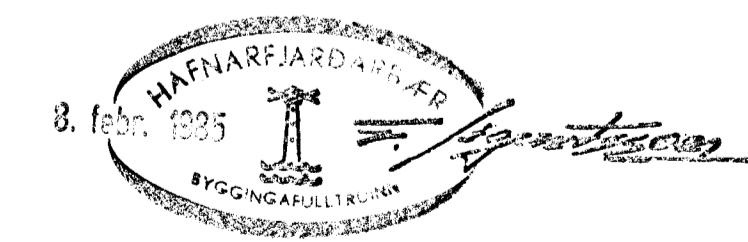

SKÝRINGAR SJÁ TEIKNINGU NR 2.0

STECKJARHVAMMUR 34, HFJ.	Mætkv 1:50 1:50	Verk #3015	Teikn nr 3.1.
HITALÖGN GRUNNMYNDIR OG AFSTAÐA	Hannað Teiknað	Yfirfarið Samb.	Dags JÚLÍ '83
VERKFRÆÐIÞJÓNUSTA JÓHANNIS G. BERGÞÓRSSONAR h/f.			
VERKFR. M/FI			

BREYTT FEB '85

HAFNARFIRÐI - SIMAR 53315 OG 50241