




GRUNNMYND JARÐHÆÐAR 1:50

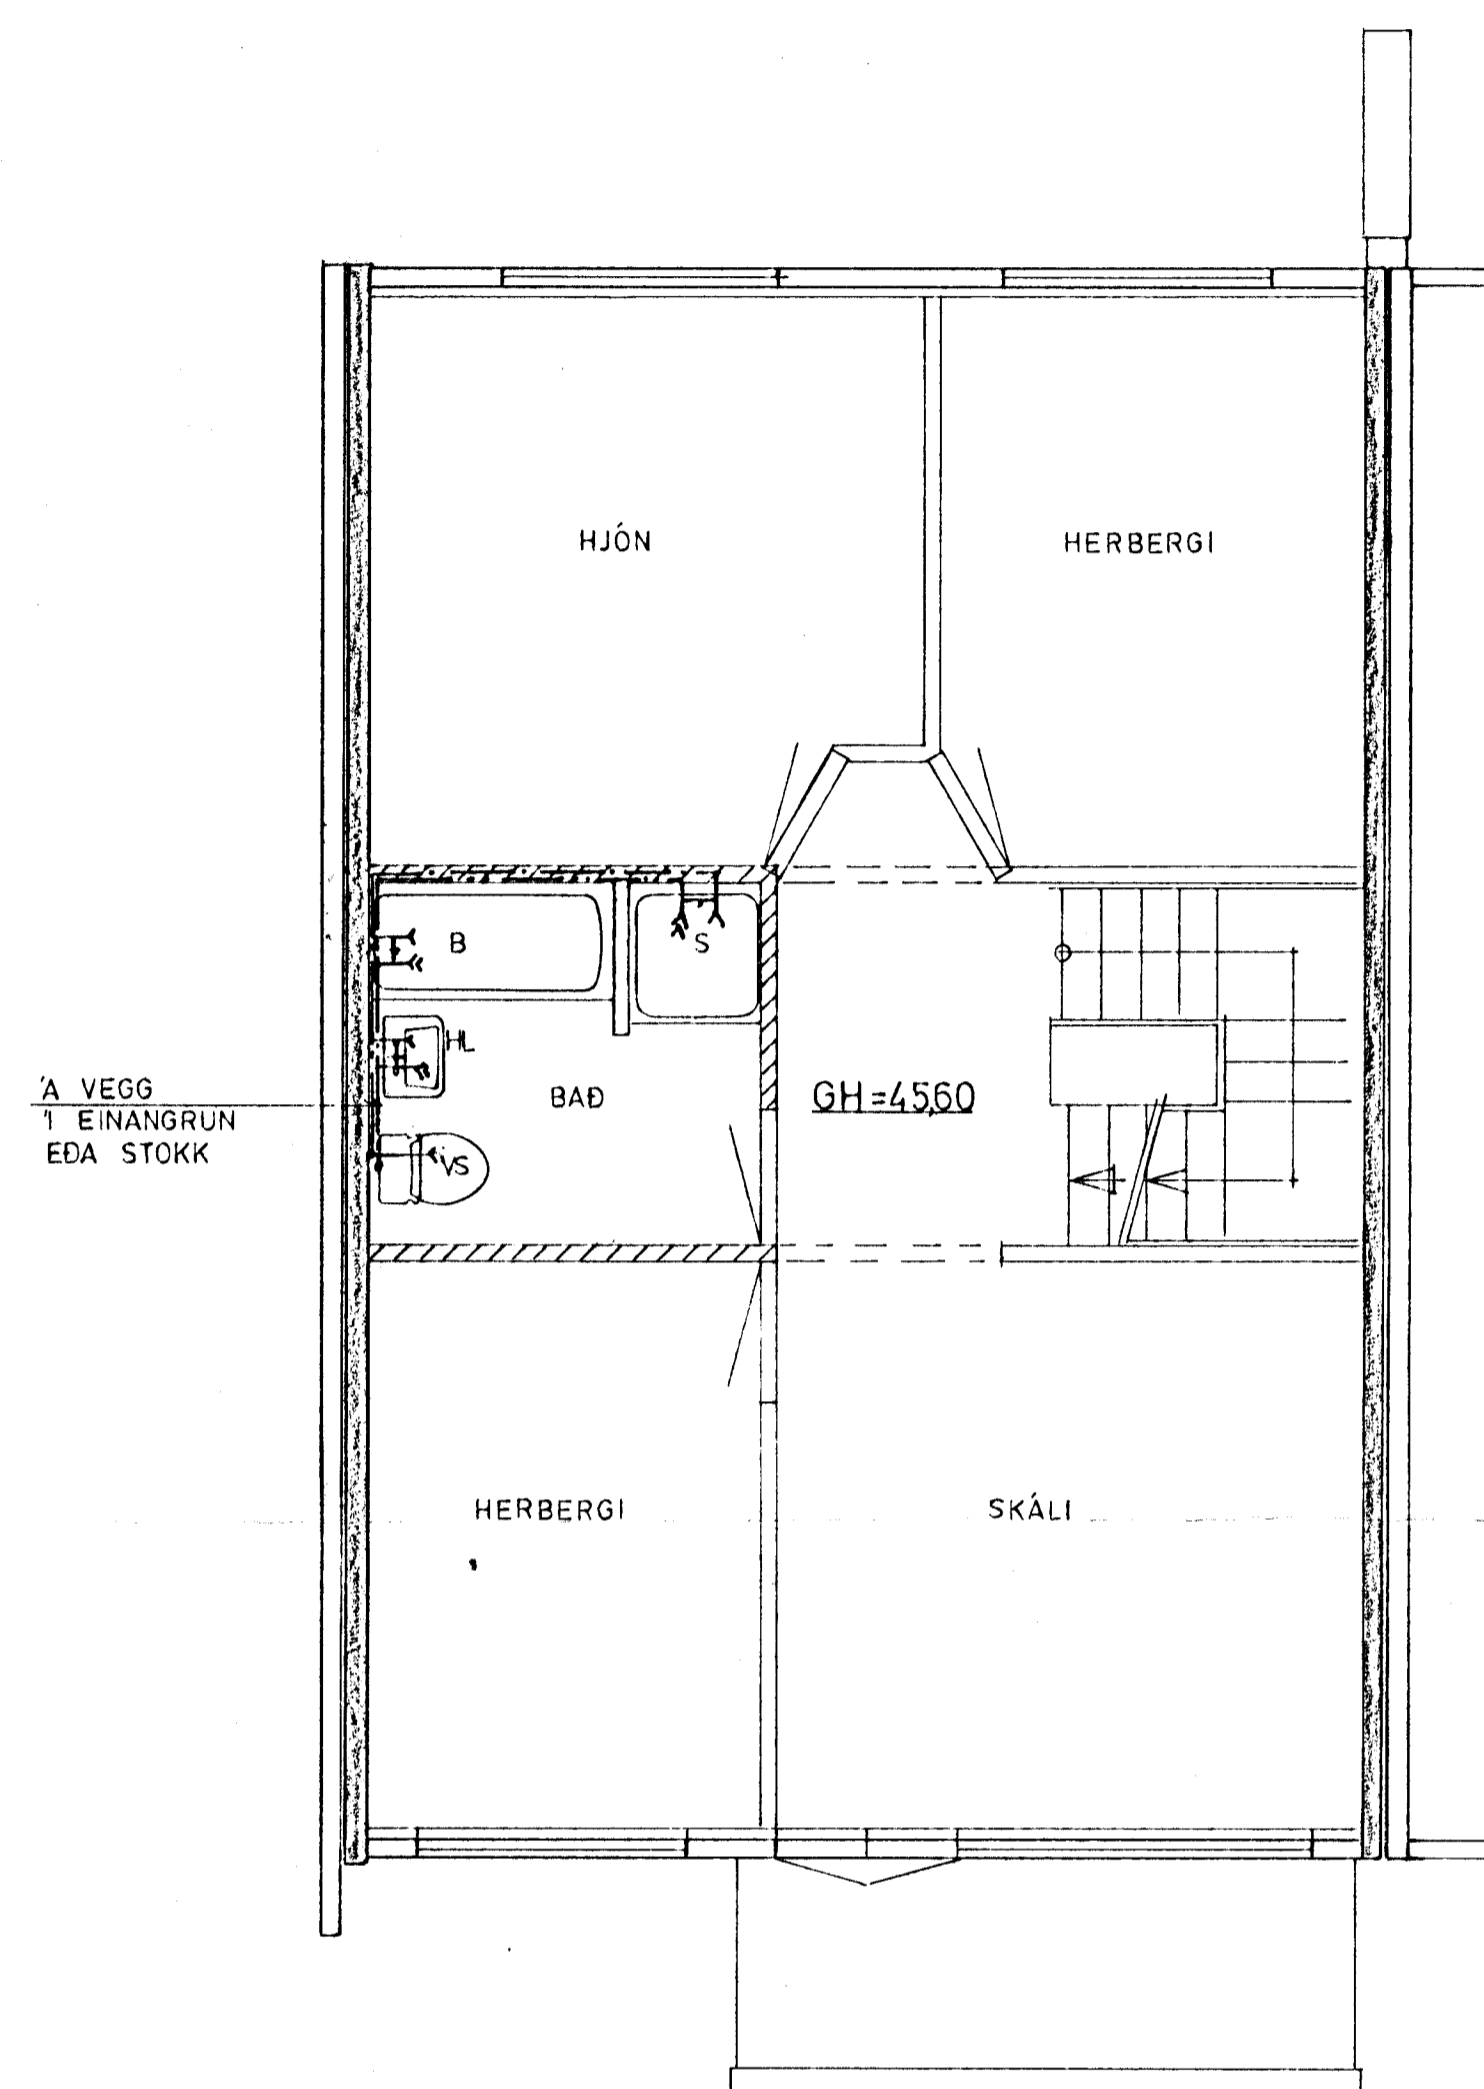


GRUNNMYND 2. HÆÐAR 1:50

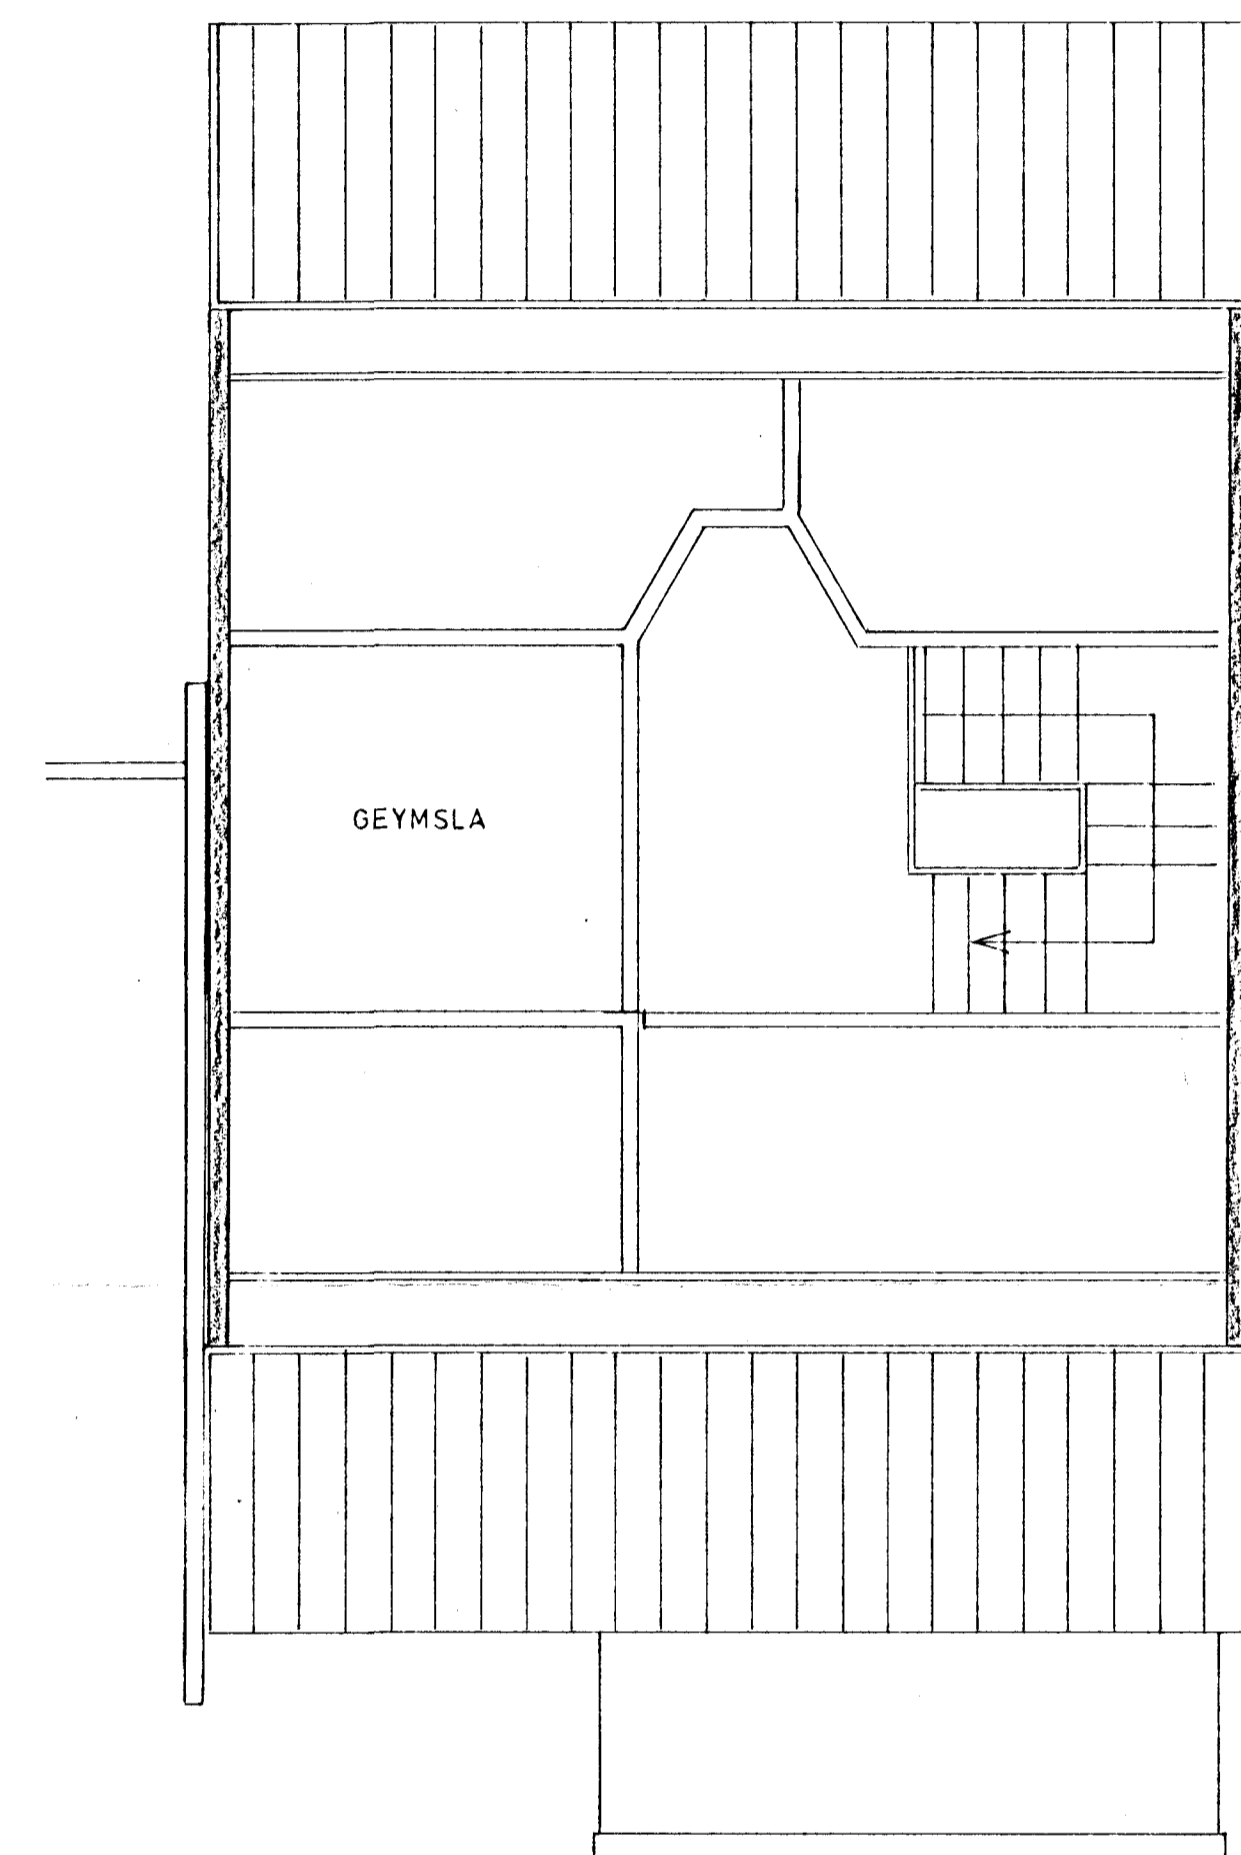

GRUNNMYND RISHÆÐAR 1:50

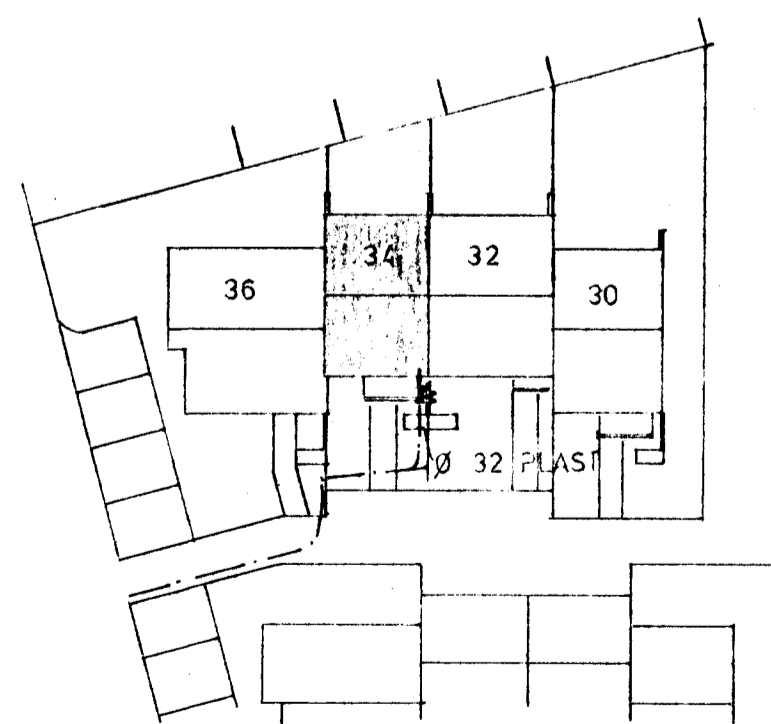

AFSTÖÐUMYND 1:500

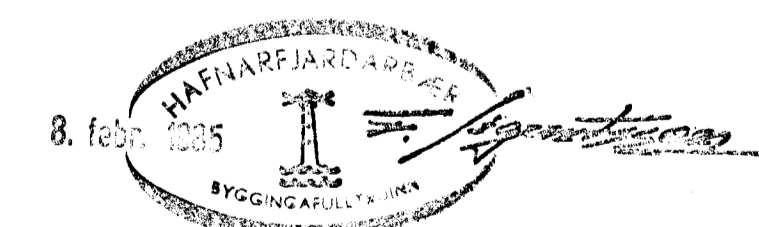

SKÝRINGAR SJÁ TEIKNINGU NR. 2.0

STECKJARHVAMMUR 34, HFJ.	Mælikv. 1:50	Verk 83015	Teikn. nr. 23.
VATNSLOGN GRUNNMYNDIR OG AF STAÐA	Hannað: Teiknað:	Yfirfarið: Samb.	Dags. JÚLÍ '83
VERKFRÆÐIÞJÓNUSTA JÓHANNAS G. BERGÞÓRSSONAR h/f.			
VERKFR. MVFI		HAFNARFIRDI - Símar 53315 OG 50241	

BREYTT FEB '85