




GRUNNMYND JARÐHÆÐAR 1:50

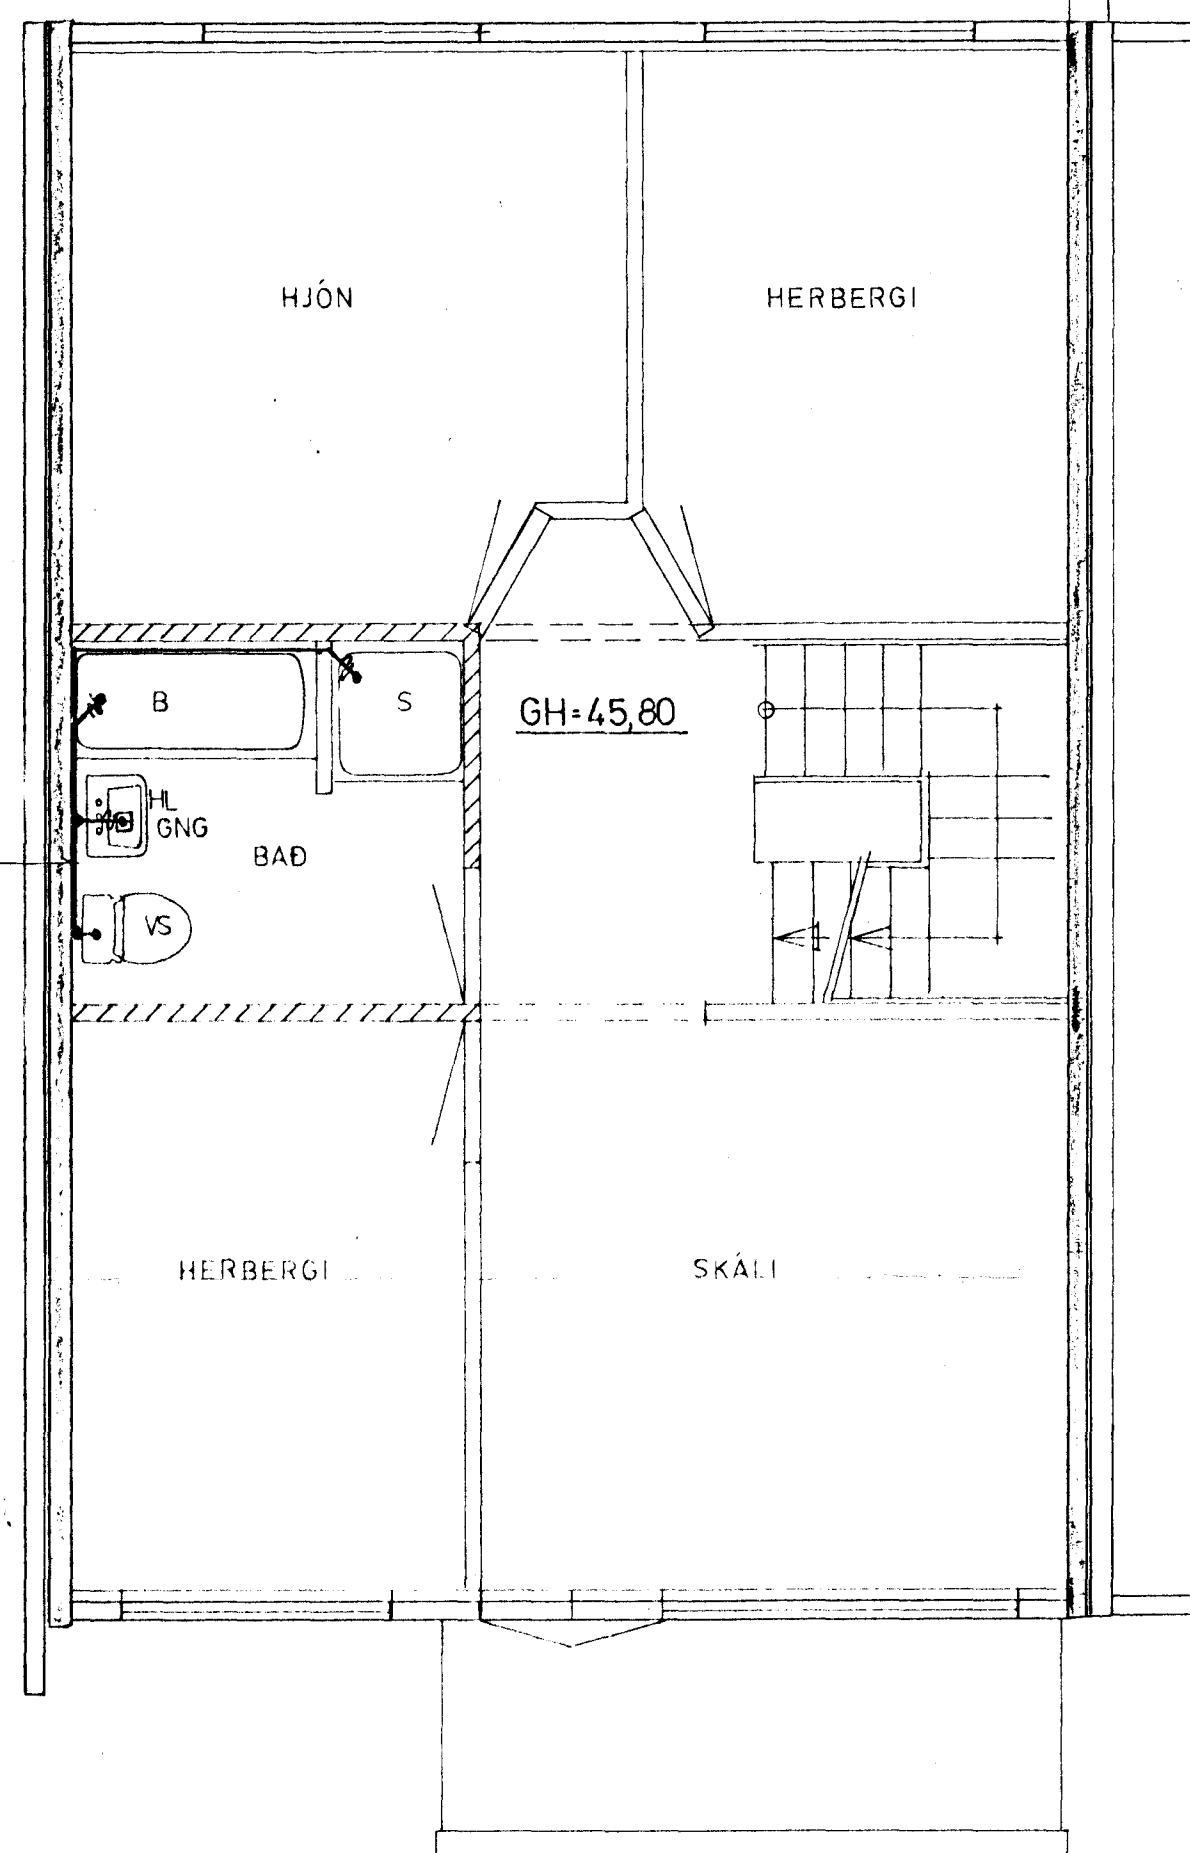


GRUNNMYND 2. HÆÐAR 1:50

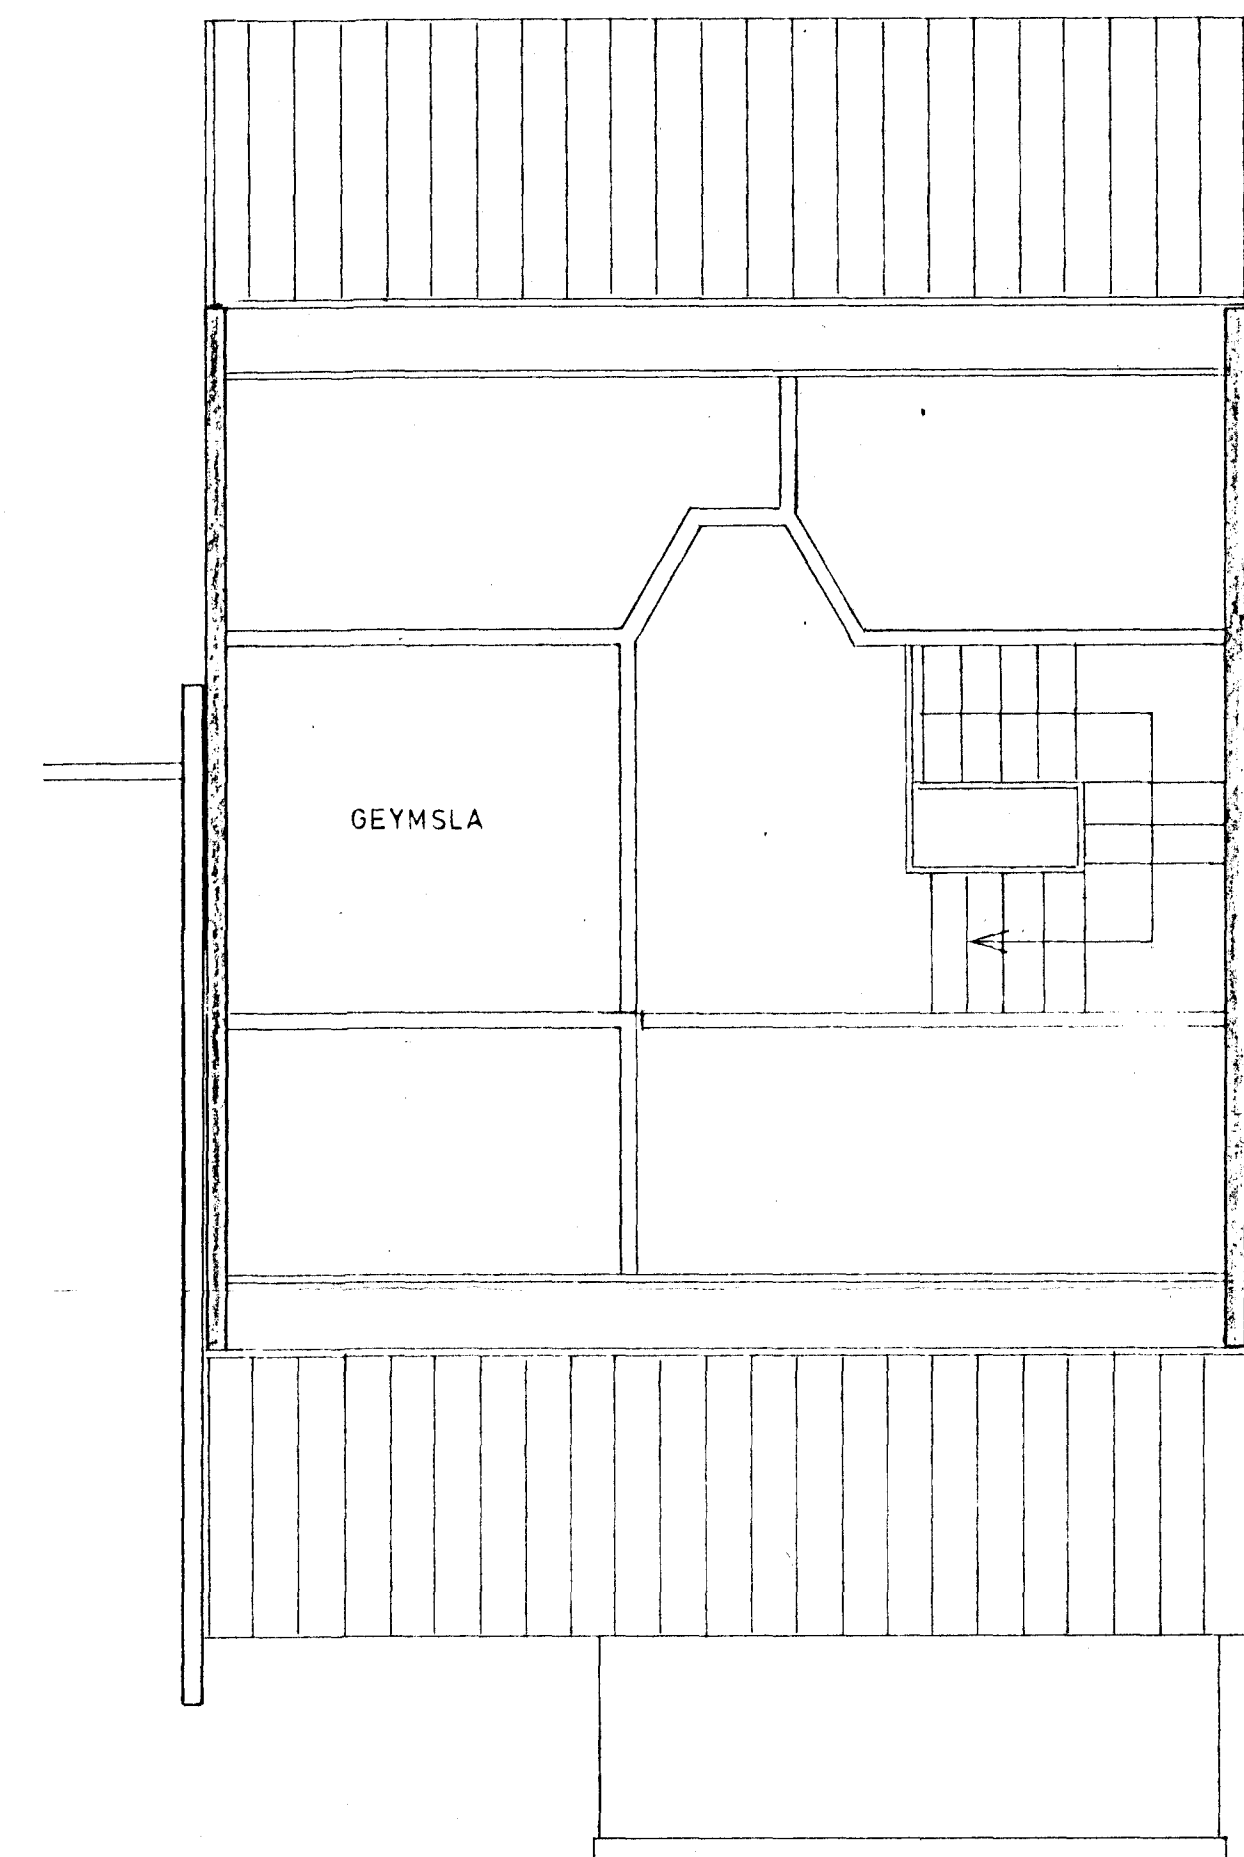

GRUNNMYND RISHÆÐAR 1:50

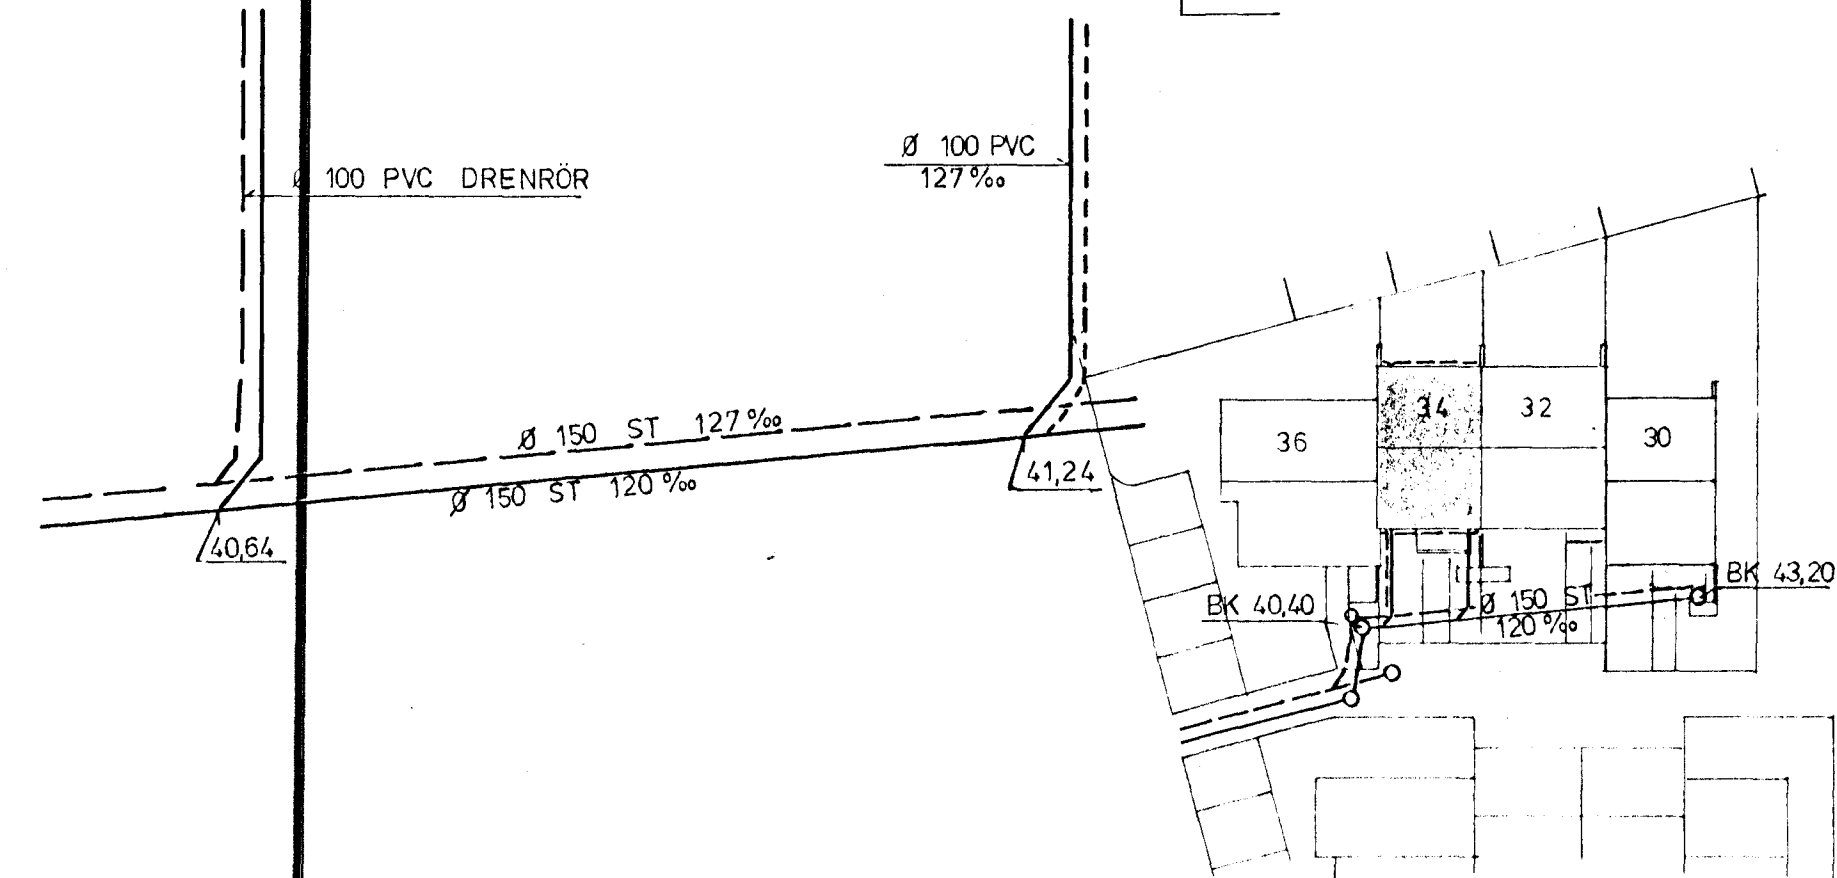

AFSTÖÐUMYND 1:500

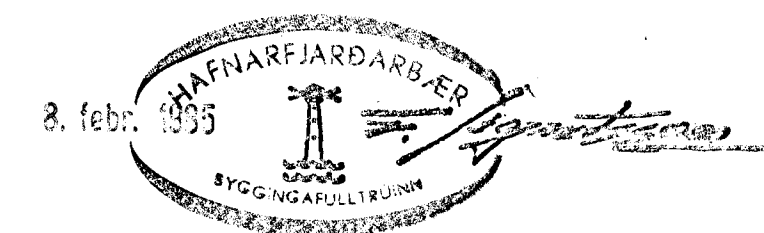

SKÝRINGAR SJÁ TEIKNINGU NR. 2.0

STEKKJARHVAMMUR 34, HFJ.		Mælikv. 1:50	Verk 83015	Teikn. nr. 2.1.
FRÆRENNSLISLÖGN GRUNNMYNDIR OG AFSTAÐA		Hannað Teiknað	Yfirfarið Samb.	Dags. JÚLÍ '83
VERKFRÆÐIÞJÓNUSTA JÓHANNIS G. BERGÞÓRSSONAR h/f.				
VERKFR. MVFI		HAFNARFIRÐI - SIMAR 53315 OG 50241		

BREYTT FEB. '85