



GRUNNMYND 1:50

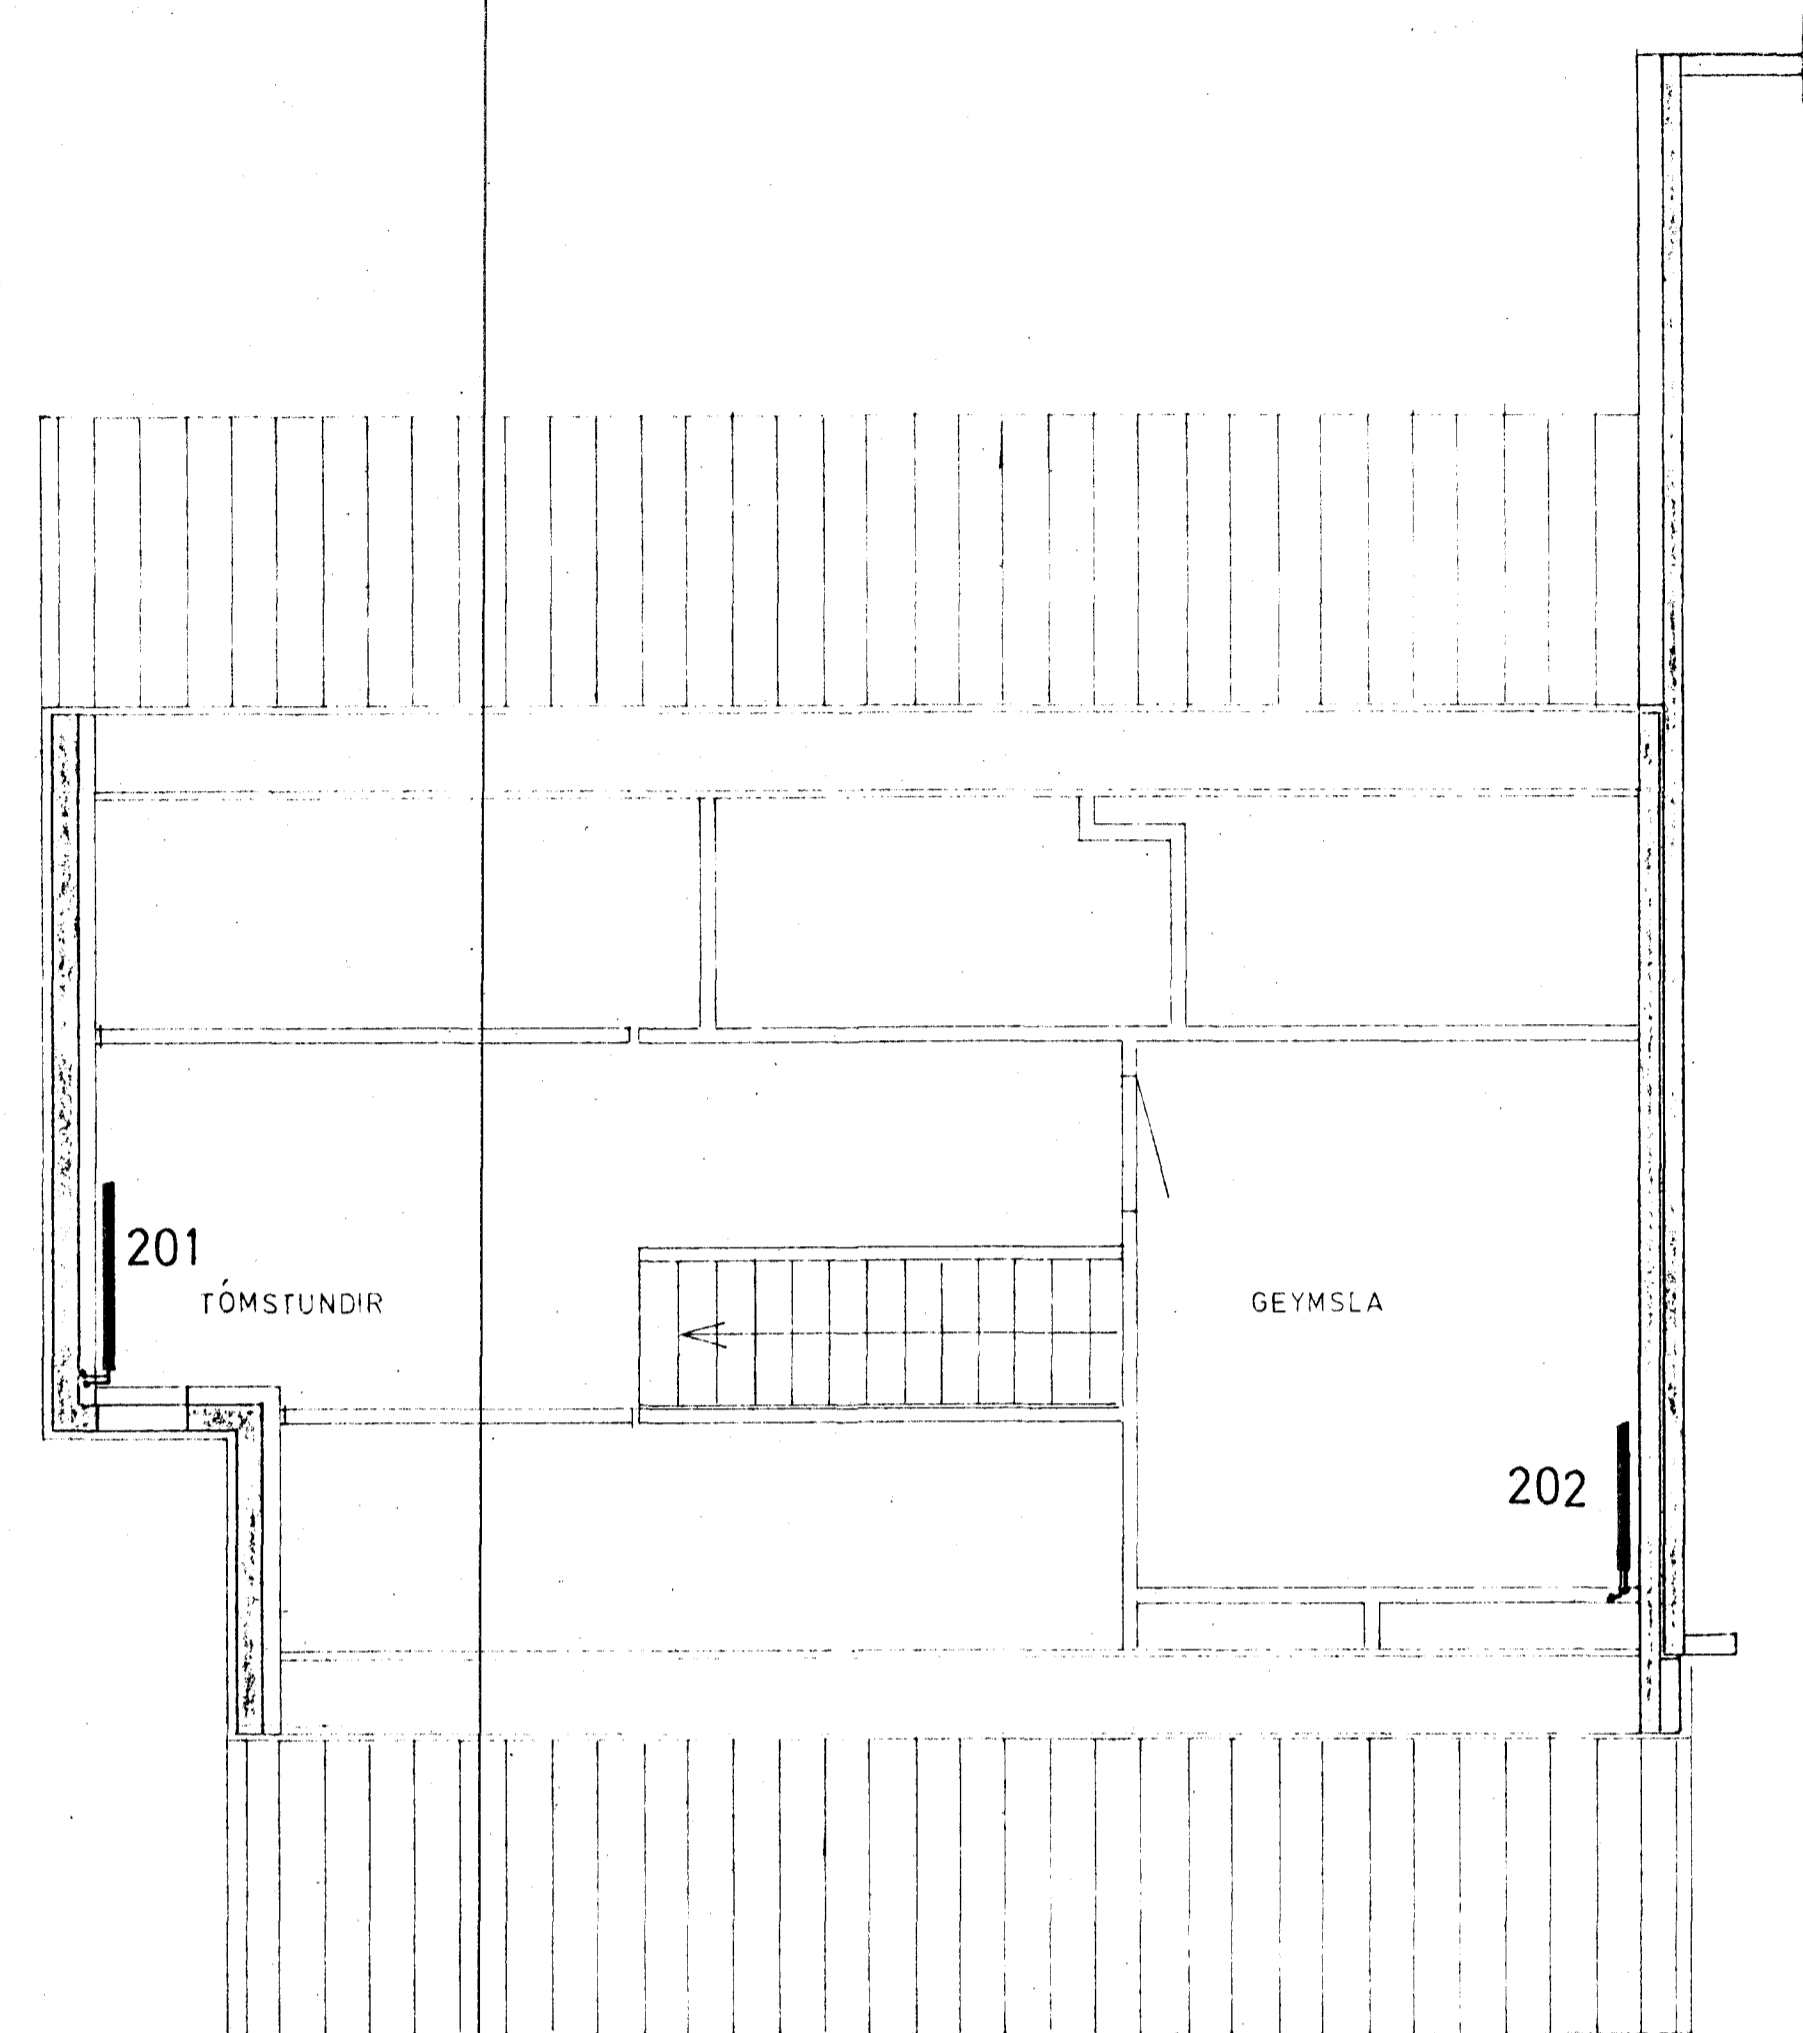


GRUNNMYND RIS 1:50

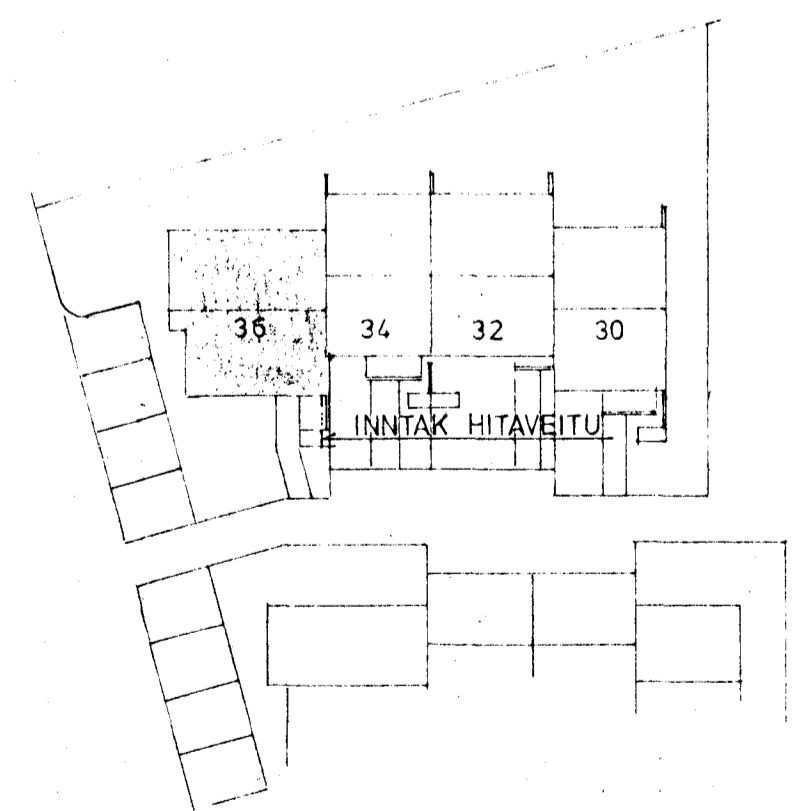

AFSTÖÐUMYND 1:500

OFNKARANAR

TÚR: 105, 106, 107 OG 201
 RETÚR: 101, 102, 103, 104, 108 OG 202

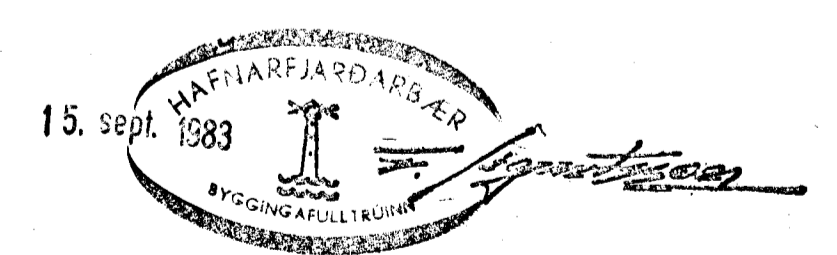

SKÝRINGAR SJÁ TEIKN. NR. 20.

Stykkv. 1:50 1:500	Verk 83016	Teikn. nr. 3.1
Hannað Teiknað	Virfarið Samb.	Dags. JÚLÍ'83
STEKKJARHVAMMUR 36, HFJ.		
HITALÖGN GRUNNMYNDIR OG AFSTADA		
VERKFRÆÐIÞJÓNUSTA JÓHANNIS G. BERGÞÓRSSONAR h/f.		
VERKFR. M.V.F. HAFNARFIRDI - SIMAR 53315 OG 50241		