




GRUNNMYND 1:50

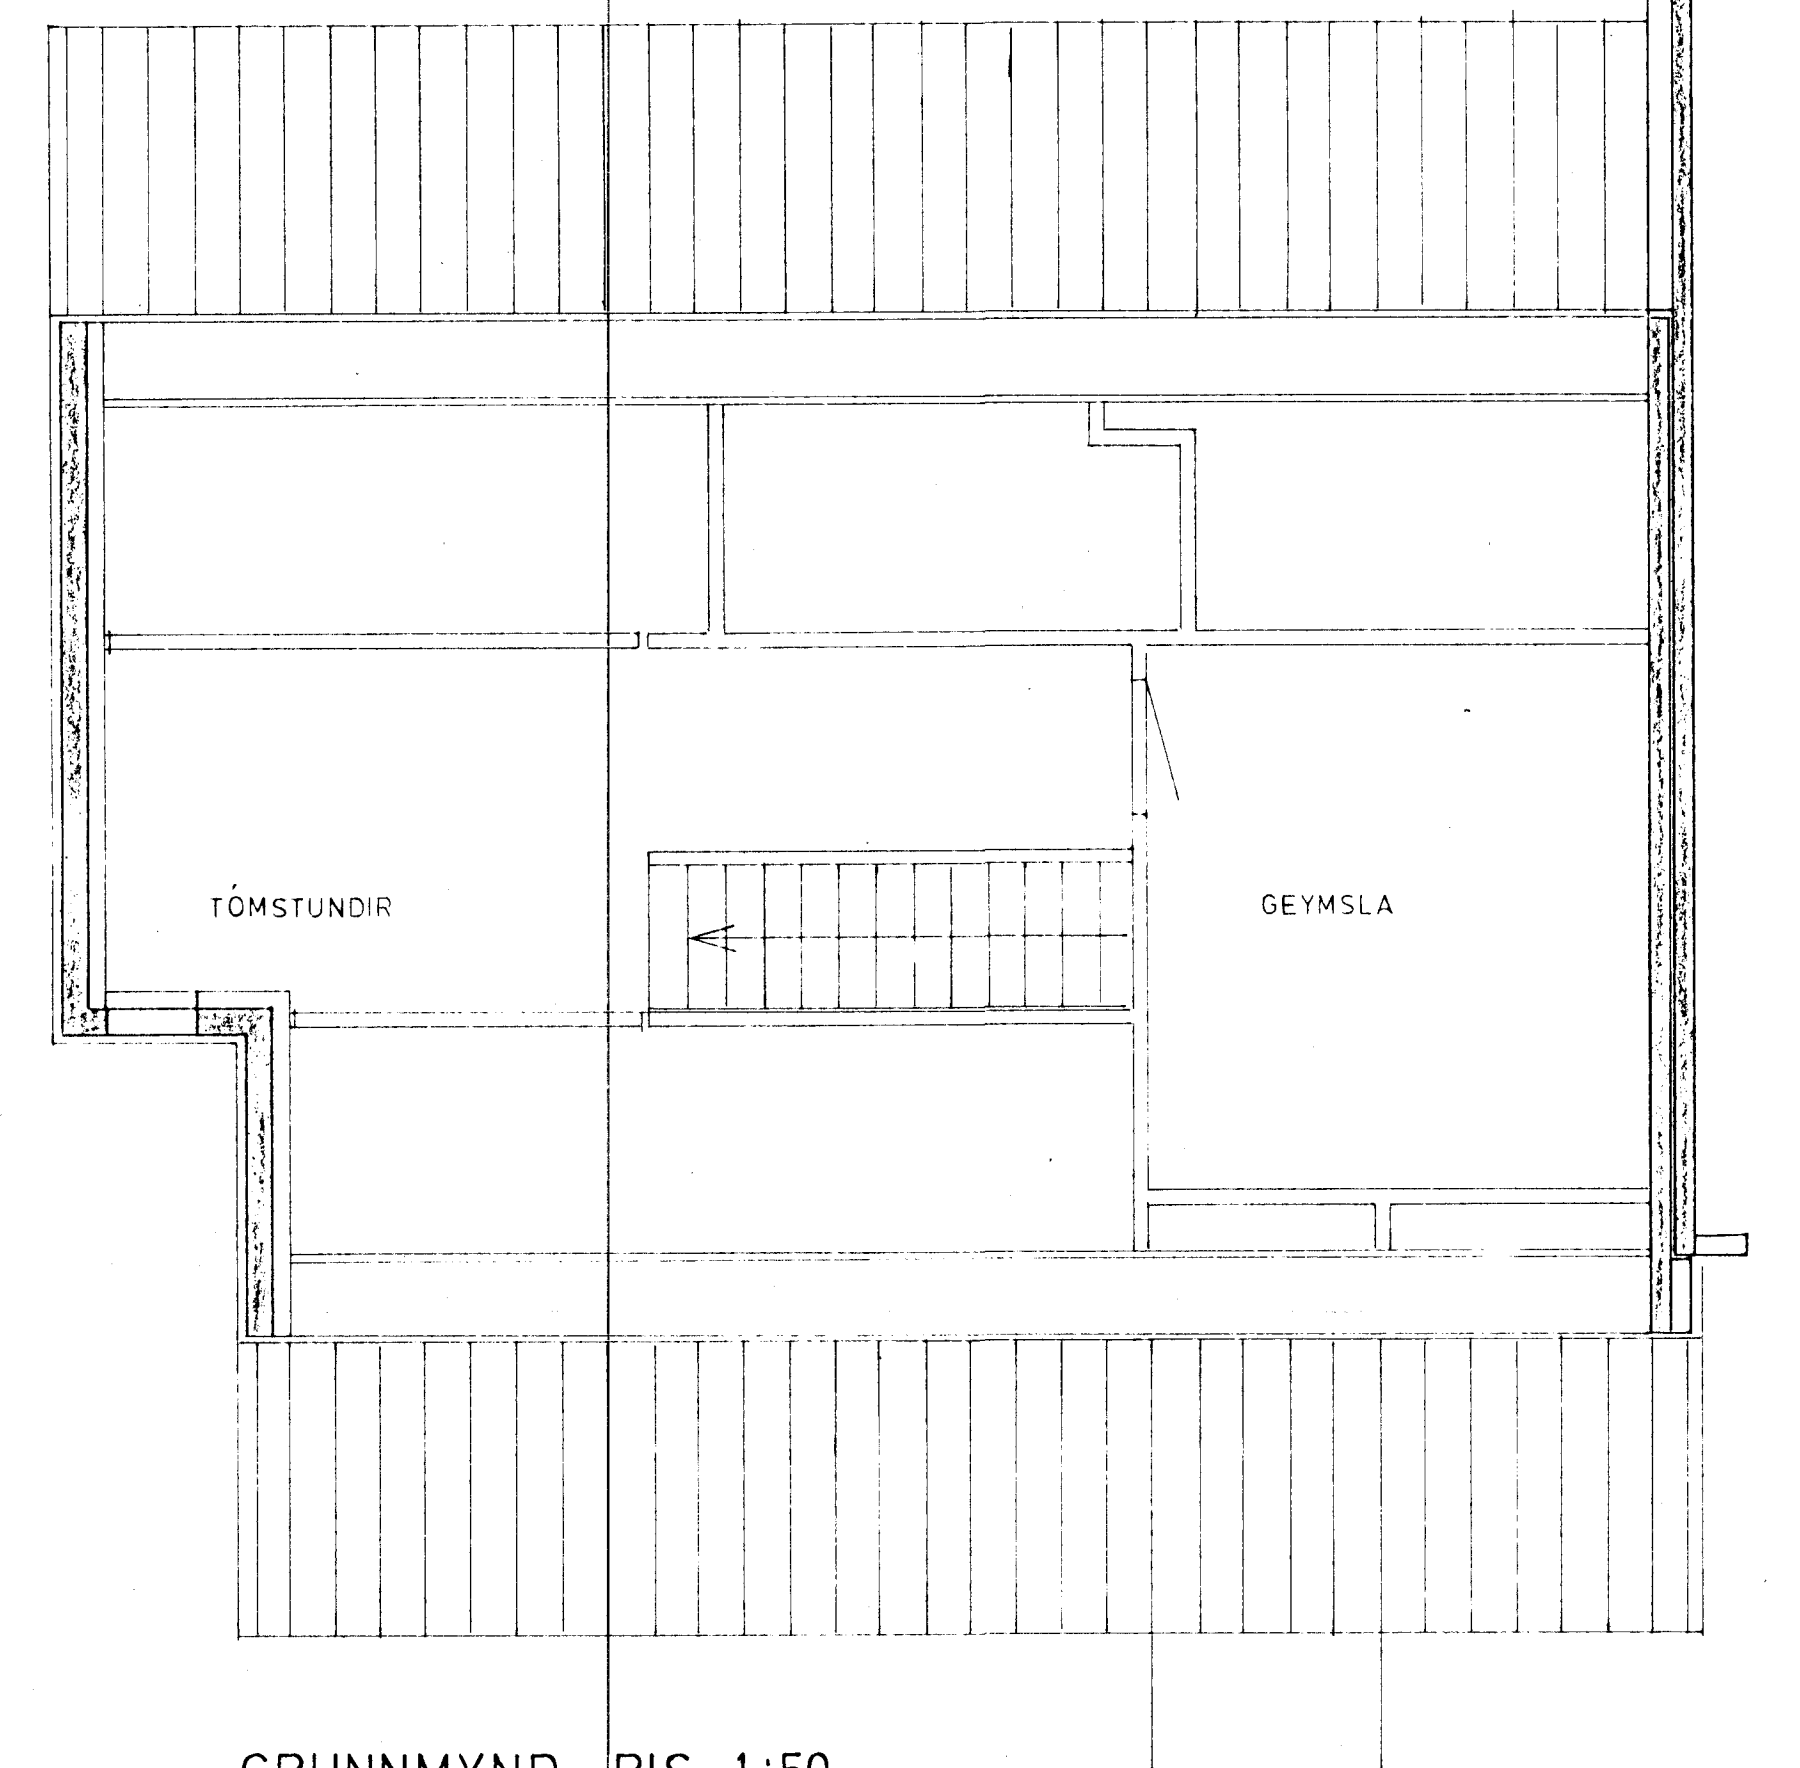

GRUNNMYND RIS 1:50

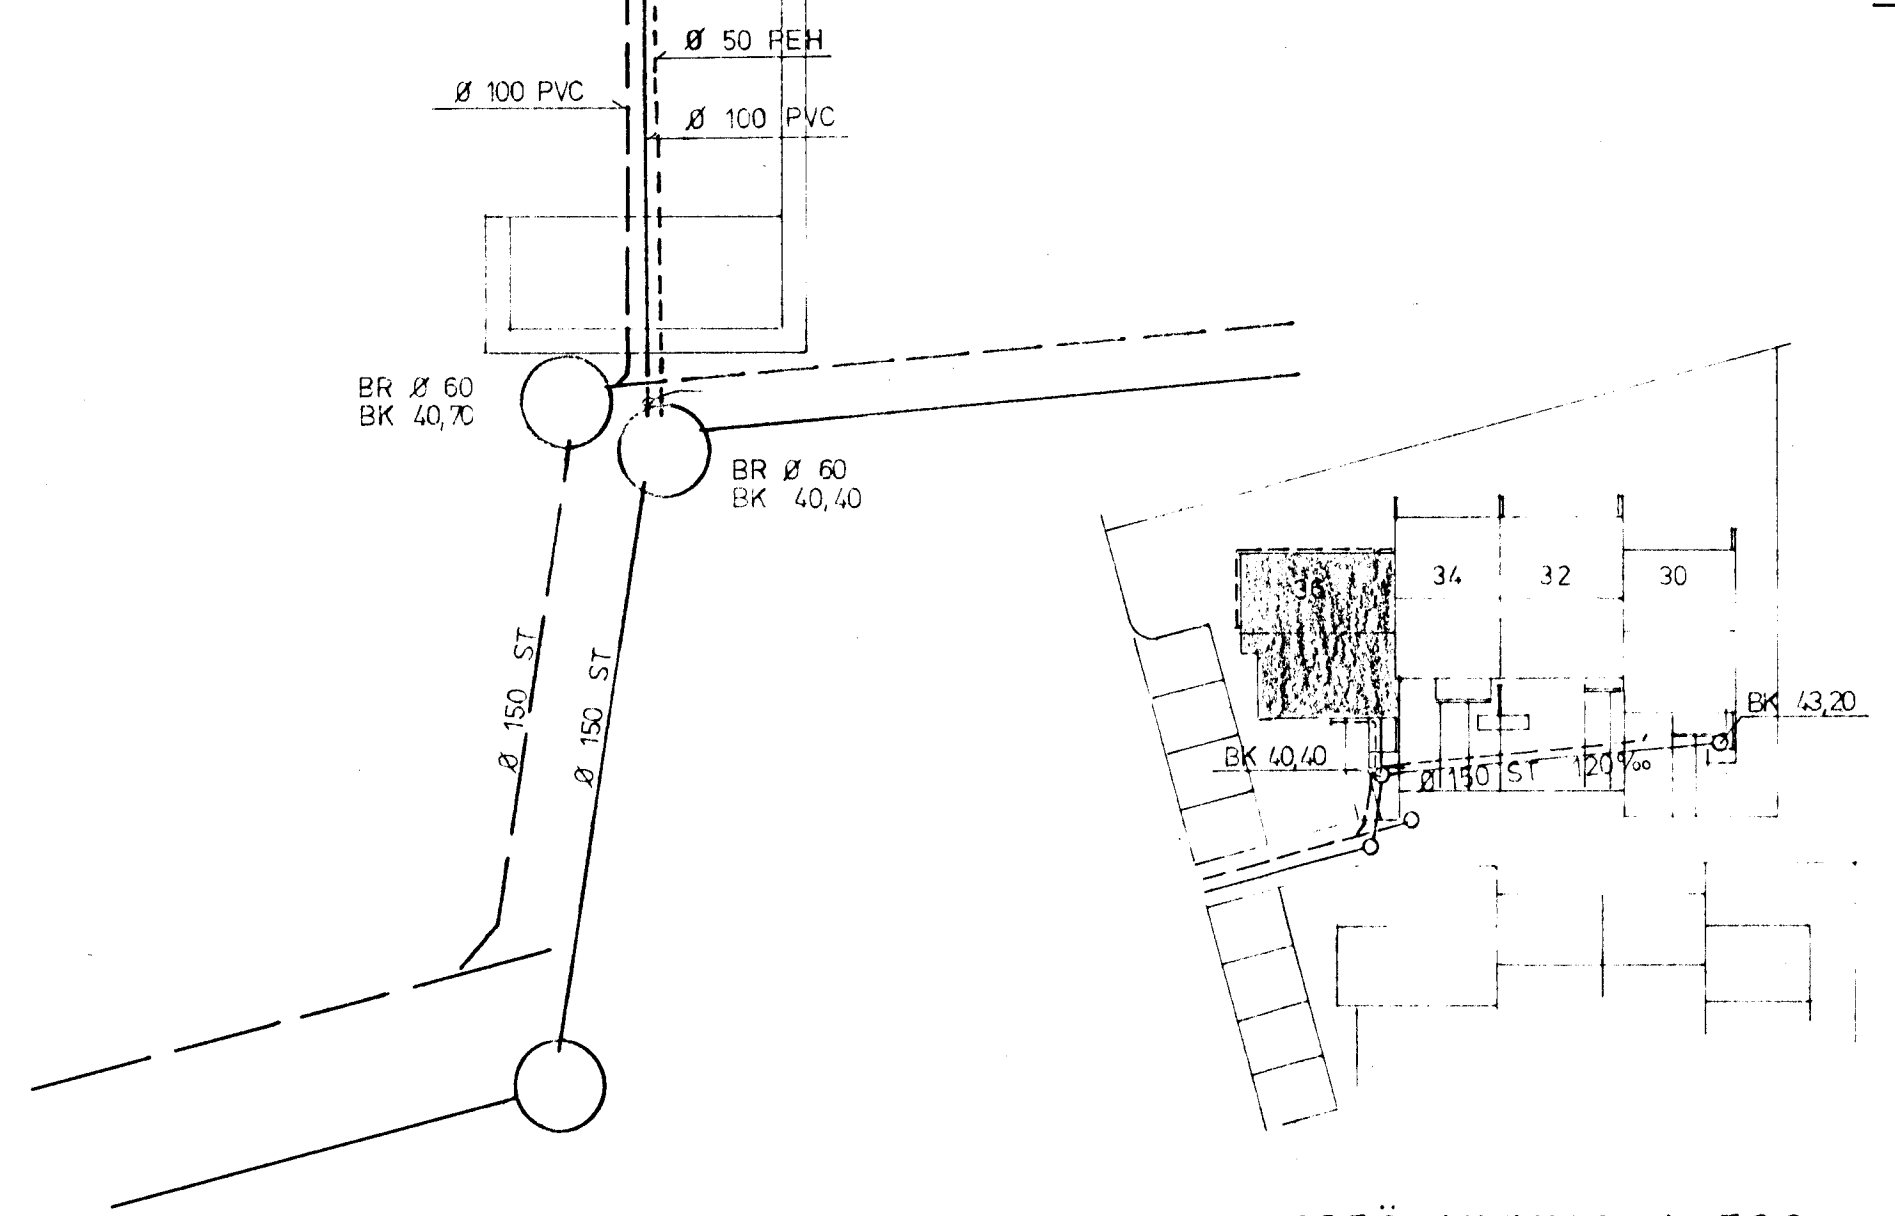

AFSTÖÐUMYND 1:500

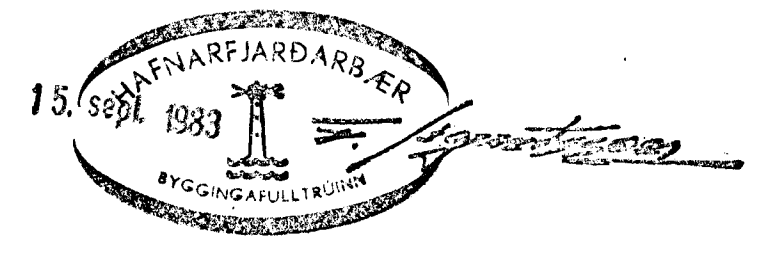

SKÝRINGAR SJÁ TEIKN NR.20

Stekkjárhvammur 36, HFJ.	Málkv. 1:50	Verk 83015	Teikn. nr. 2.1
Frárennslislögn GRUNNMYNDIR OG AFSTAÐA	Hannað / Teiknað	Yfirfarið / Samp	Dags JULÍ 83
VERKFRÆÐIÞJÓNUSTA JÓHANNIS G. BERGÞÓRSSONAR h/f.			
VERKFR. MVFI		HAFNARFIRDI - SÍMAR 53315 OG 50241	