



GRUNNMYND JARÐHÆÐ 1:50

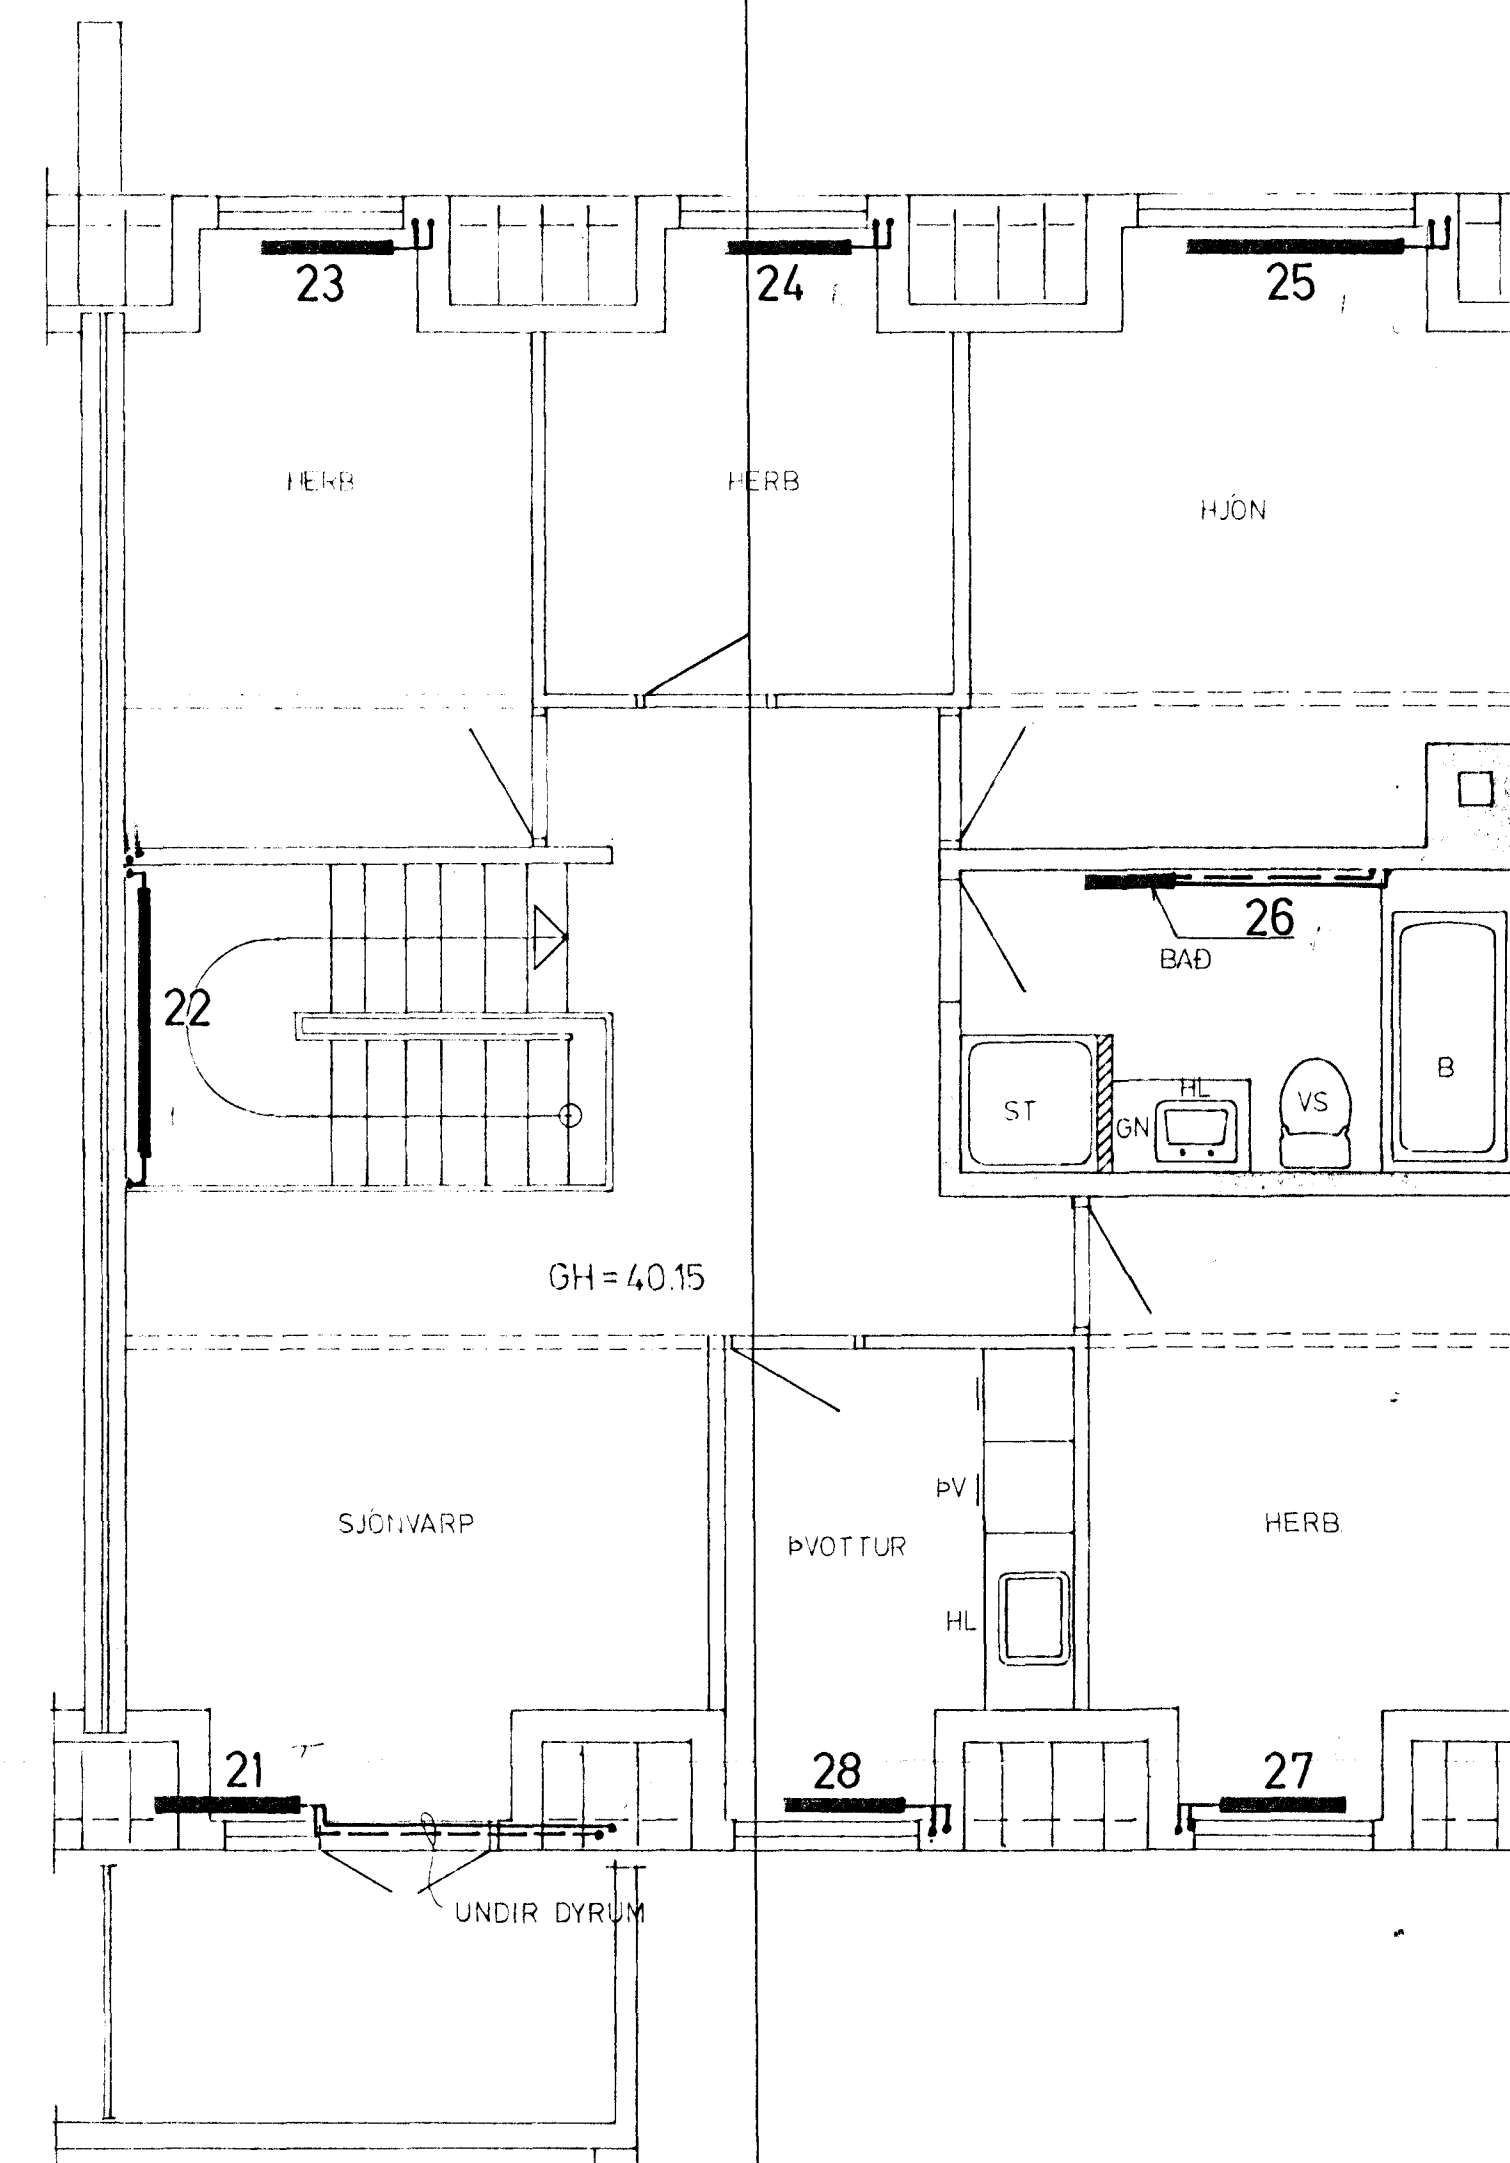

GRUNNMYND EFRI HÆÐ 1:50

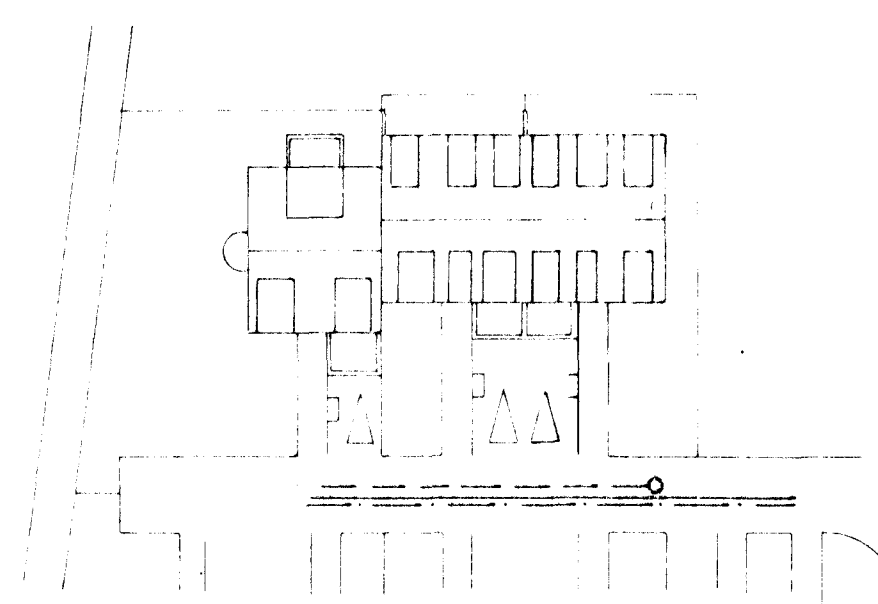

AFSTADA 1:500



SKÝRINGAR SJÁ TEIKN. NR. 2.0

STEEKJARHVAMMUR 35, HFJ.	Mælkv. 1:50 1:500	Verk 8301	Teikn nr 3.1
HITALÖGN GRUNNMYND OG AFSTADA	Hannað Teiknað	Yfirfarið Samb.	Dags. MÁI '83
ÓSKAR VALDIMARSSON MVEI BRYNJA GUÐMUNDSDÓTTIR MVEI	HAFNARFIRDI SÍMI 54051		

BREYTT JAN '85