


GRUNNMYND JARÐHÆÐAR, 1:50

GRUNNMYND, RIS 1:50


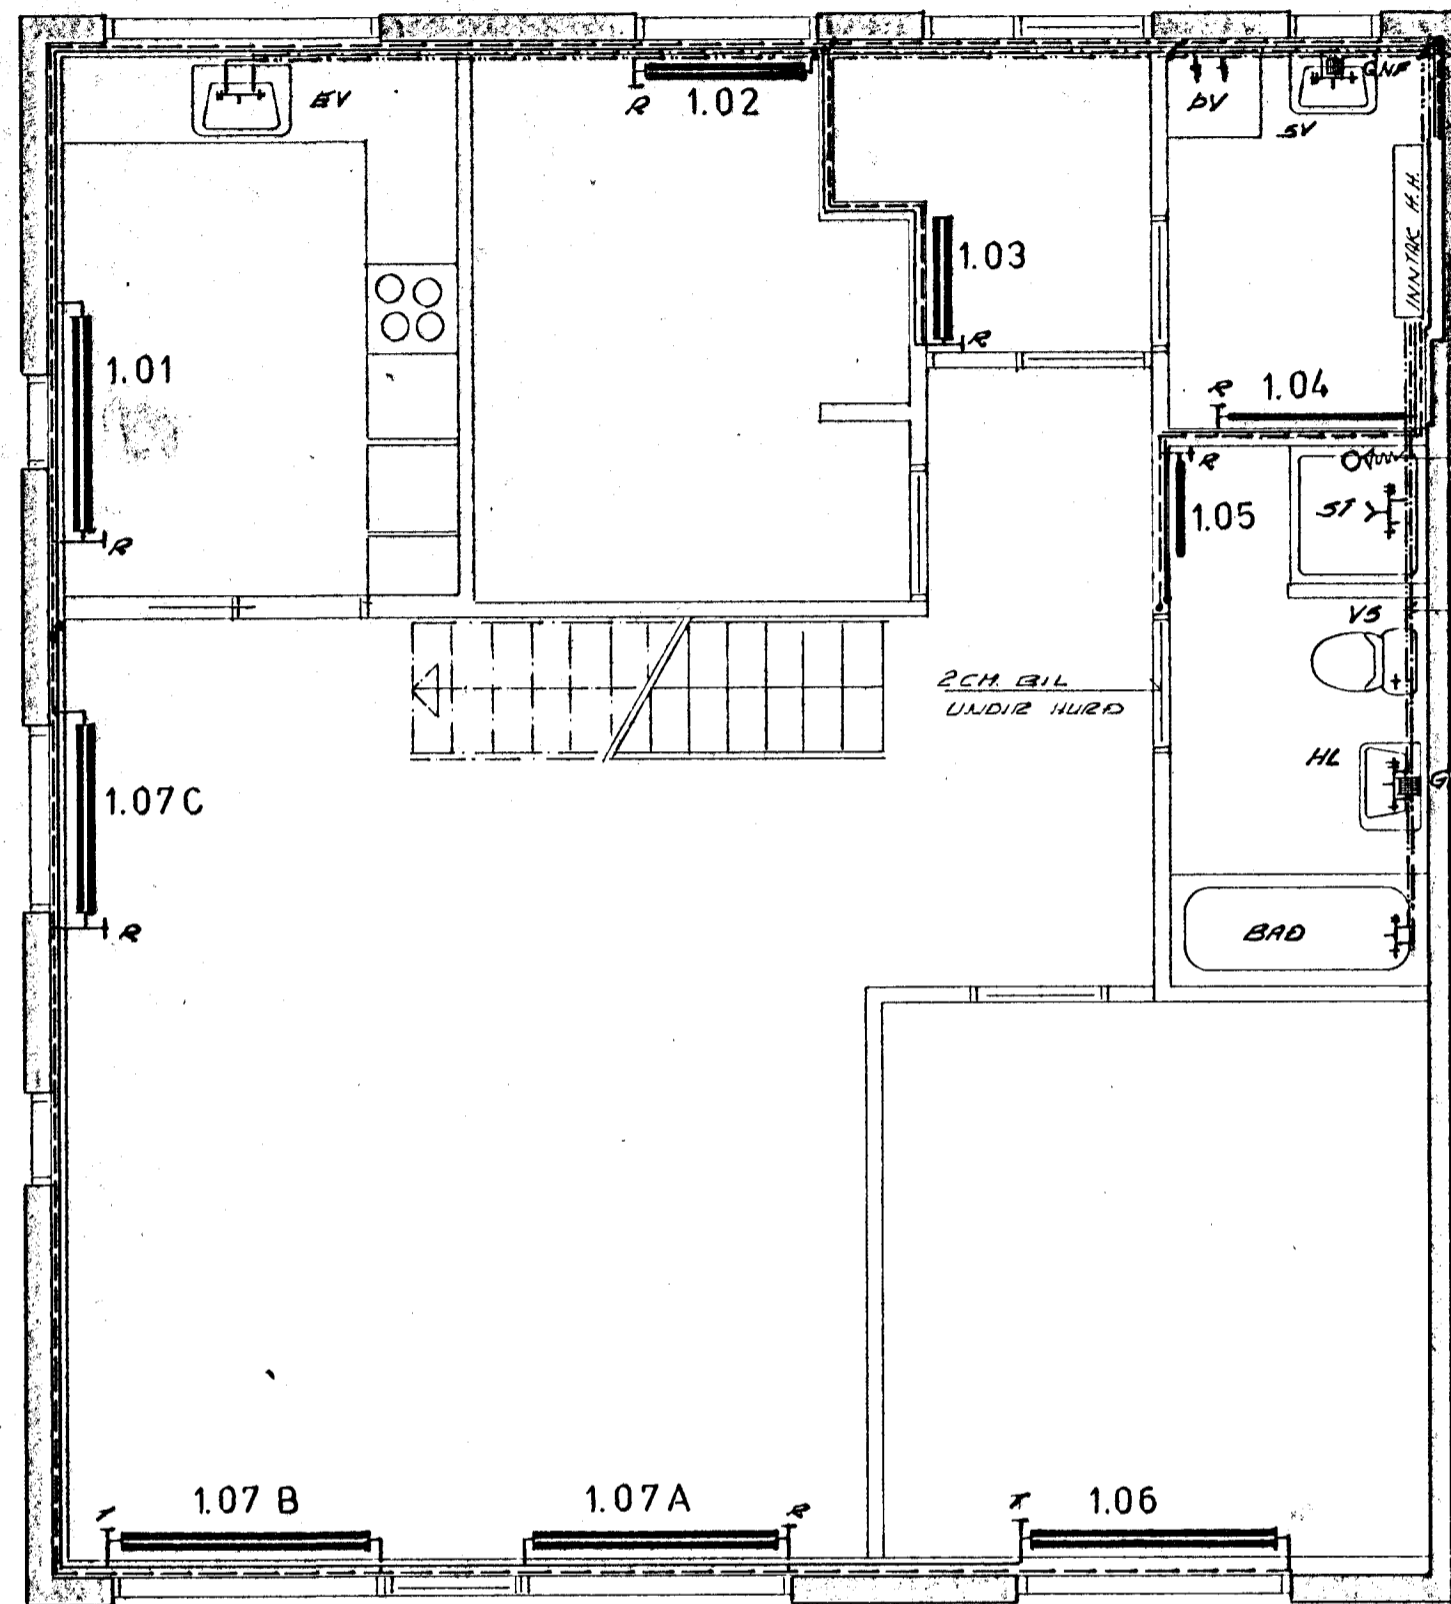


LAGNIR NIDUR Í KJALLARA OG BÍLSKUR, SJÁ TEIÐU 205 OG 207

VIÐFLETUN UPPUR ÞAKI 0.150 MM RÖR

LÖGN UNDIR PLOTU

2CM EIL UNDIR HURD

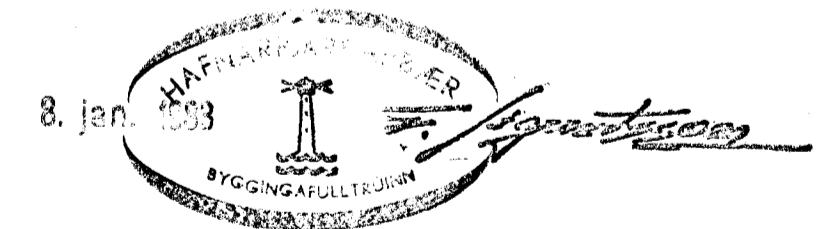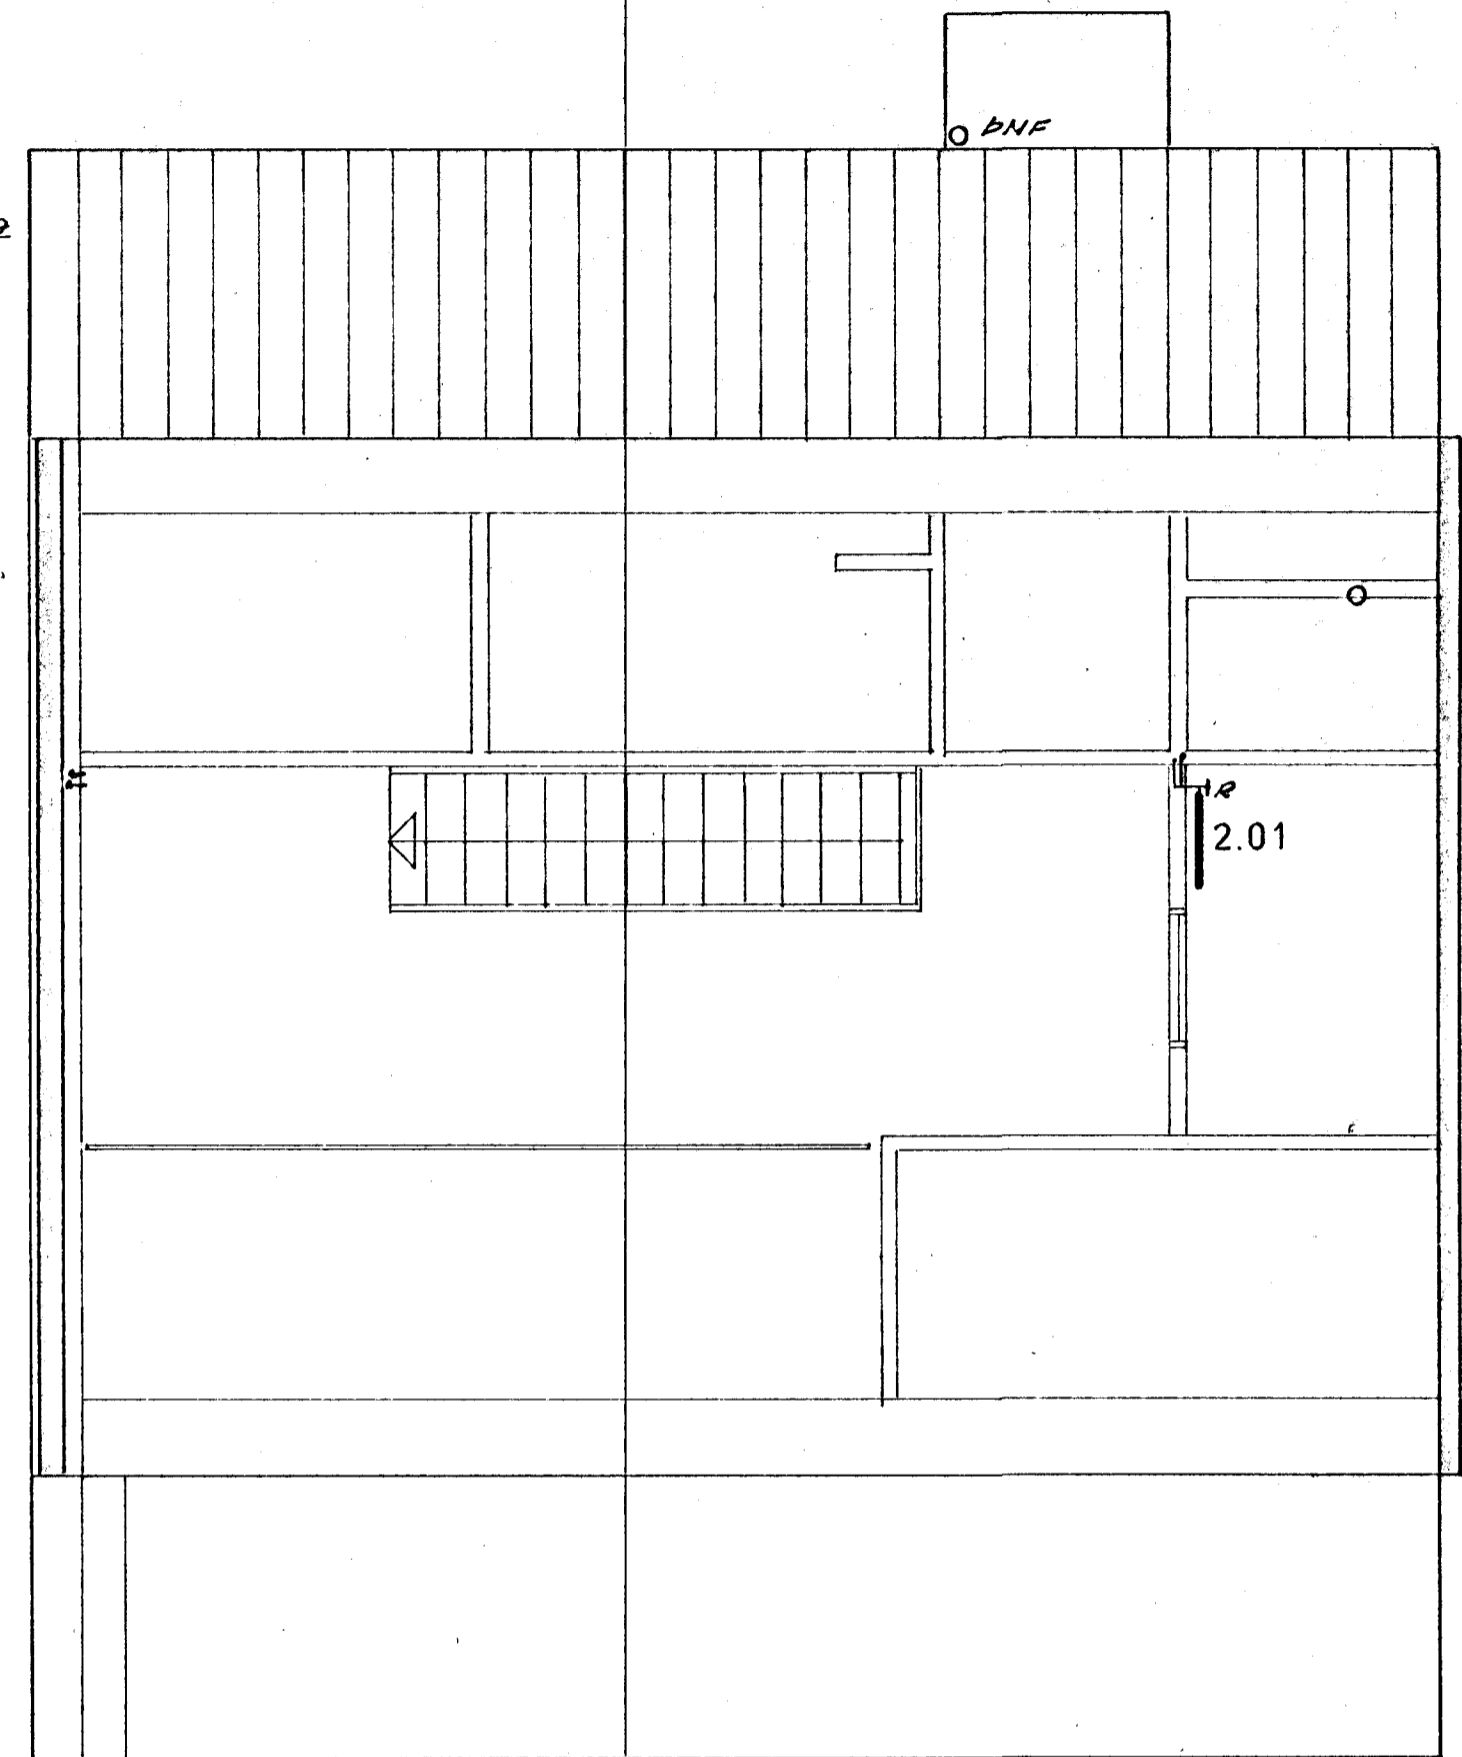

FORSJÁ Verkfræðistofa Skólavörðustíg 3 Reykjavík S: 24090 Nnr: 2387-6374	STEKKJARHVAMMUR 38, H.	
	GRUNNMYNDIR	2.03
	OFNA - OG NEYSLUVATNS -	
	LAGNIR	
H. 1/5	T. 1/5	D. OKT. 1982
K. 1:50		<i>[Signature]</i>