


OFNA - OG NEYSLUVATNSLAGNIR, 1.50

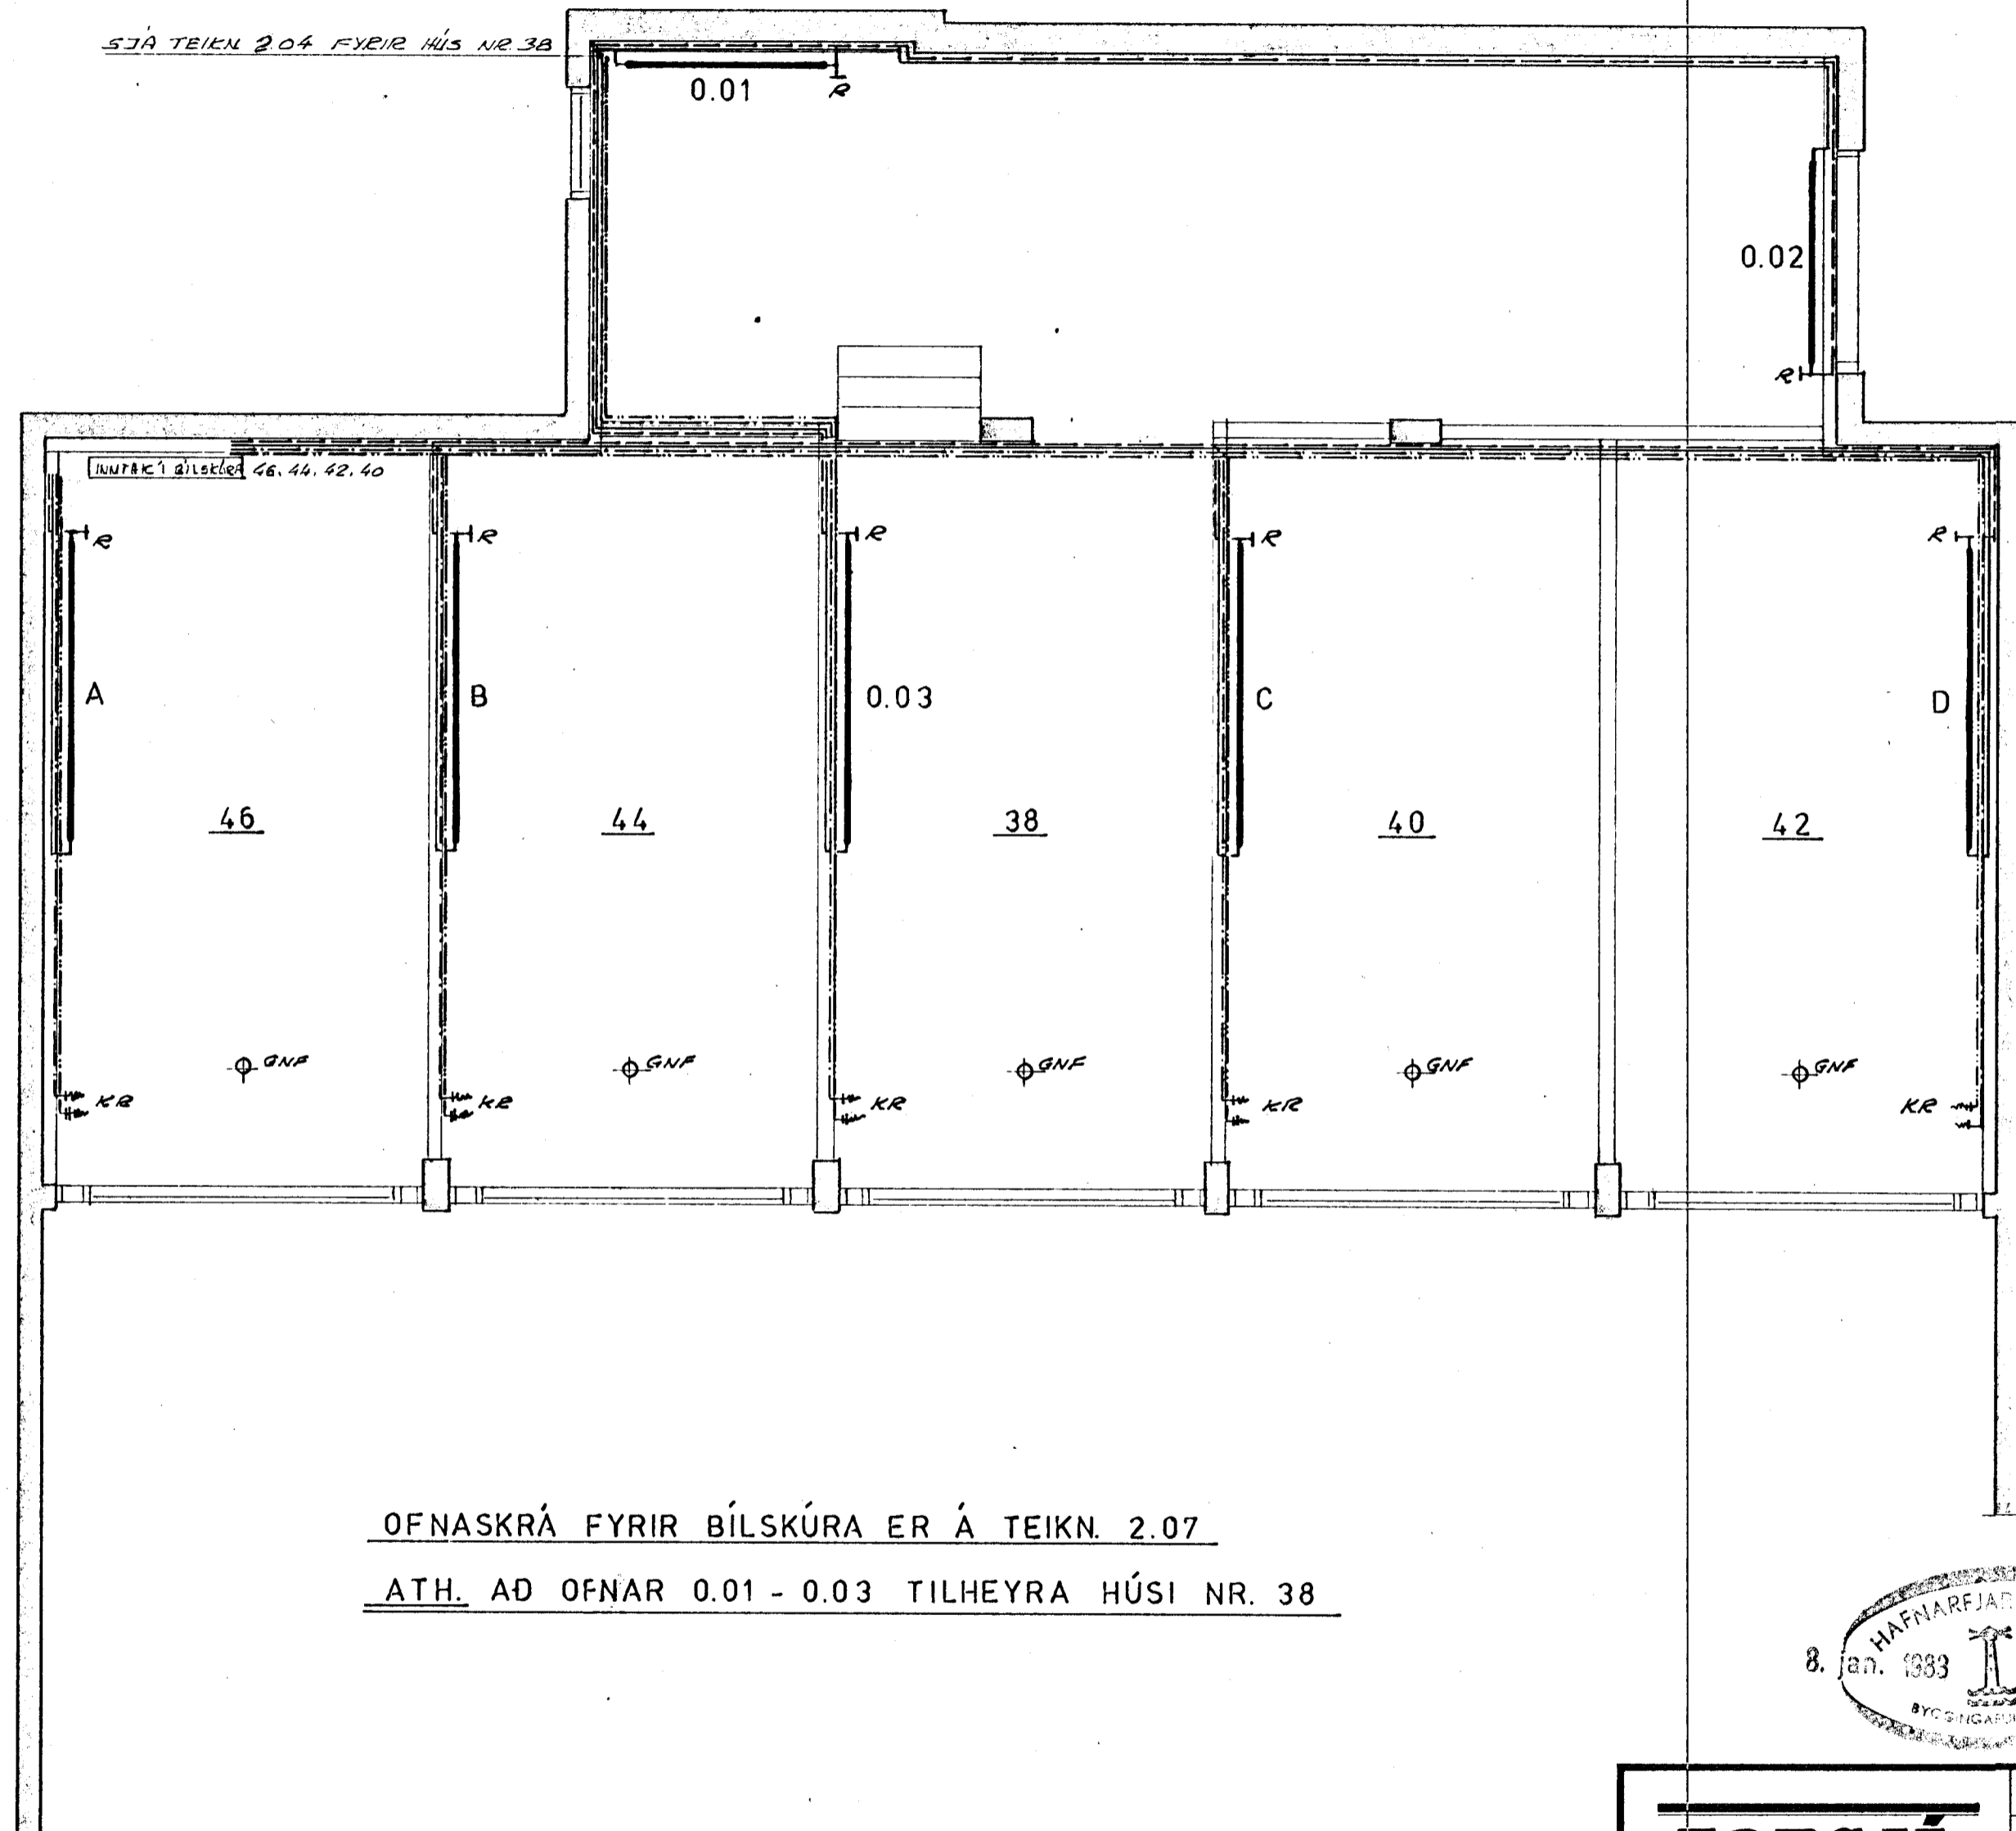

OFNASKRÁ FYRIR BÍLSKÚRA ER Á TEIKN. 2.07

ATH. AD OFNAR 0.01 - 0.03 TILHEYRA HÚSI NR. 38



<b>FORSJÁ</b> Verkfræðistofa Skólavörðustíg 3 Reykjavík S:24090 N.m:2367-6374		STEKKJARHVAMMUR 38 - 46, H.
		OFNA - OG NEYSLUVATNS- LAGNIR, KJALLARI OG BÍLSKÚRAR GRUNNMYND
H. JAS	T. JLS	D. OKT. '82
K. 1:50		<i>[Signature]</i>