


8290-0380-01  
 27.10.82  
 BYGGINGARFRÖÐ  
 I HAFNARFIRÐI  
 2. g.

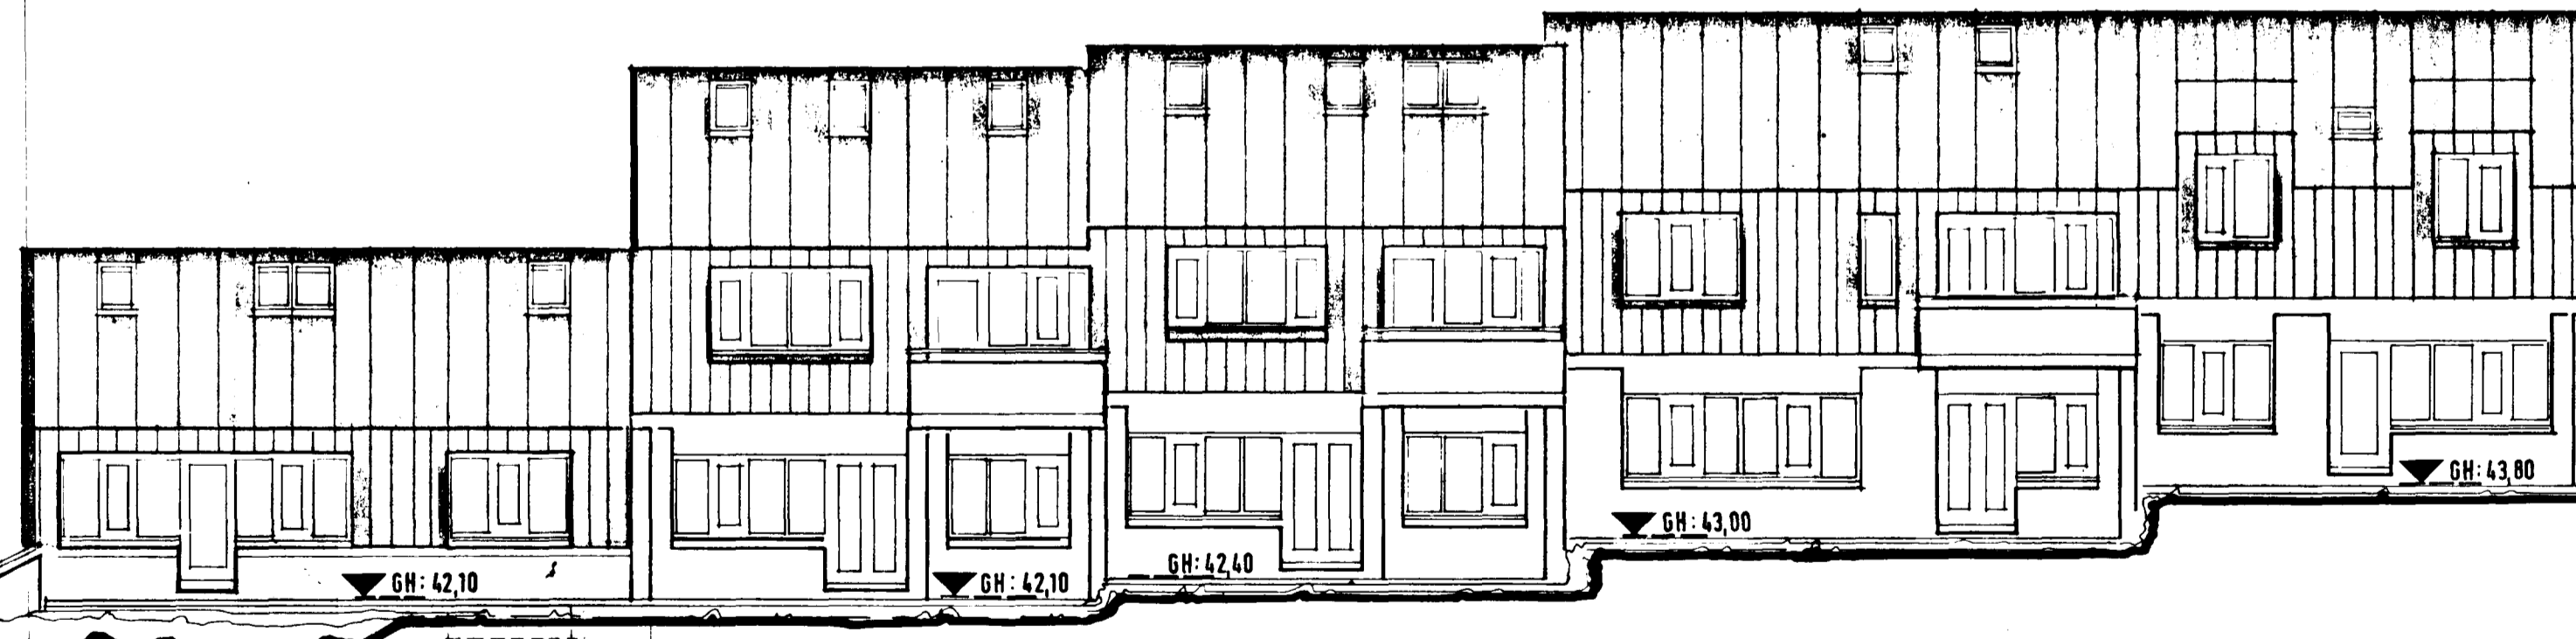

NORÐURHLÍÐ

- 8290-0380-01 Bilg
- 02 38
- 03 40
- 04 42
- 05 44
- 06 46



SÚÐURHLÍÐ

<b>TEIKNISTOFA</b> GYLFI GUÐJÓNSSON INGIMUNDUR SVEINSSON ARKITEKTAR FAÍ DSA <small>SKÓLAVORDUSTÍG 3, 101 FVK, SÍMAR 28740 OG 14990</small>		STEKJARHVAMMUR 38-46, Hafnarfirði VERK 82-105 BLAD <b>105</b>	
HANNAÐ KVARDI GY, IS 1:100	TEIKNAD HK 1982-06	REYKJAVÍK BREYTT	Útlitsmyndir 