



Samþykkt á fundi bygginga-
nefndar þ. 14/7 1982
BYGGINGAFULLTRÚAN
Í HAFNARFIRÐI


[Signature]

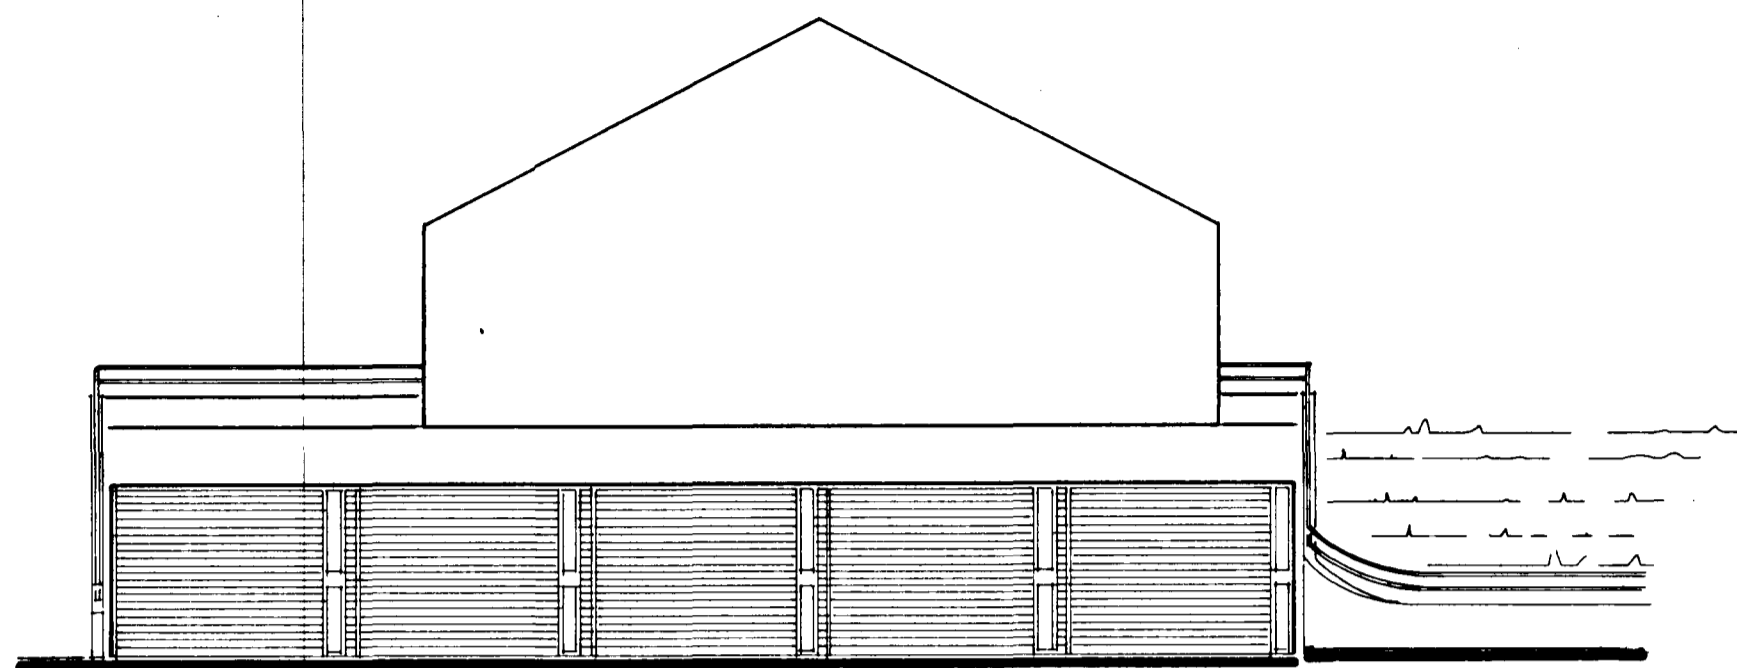

ÓTLIT

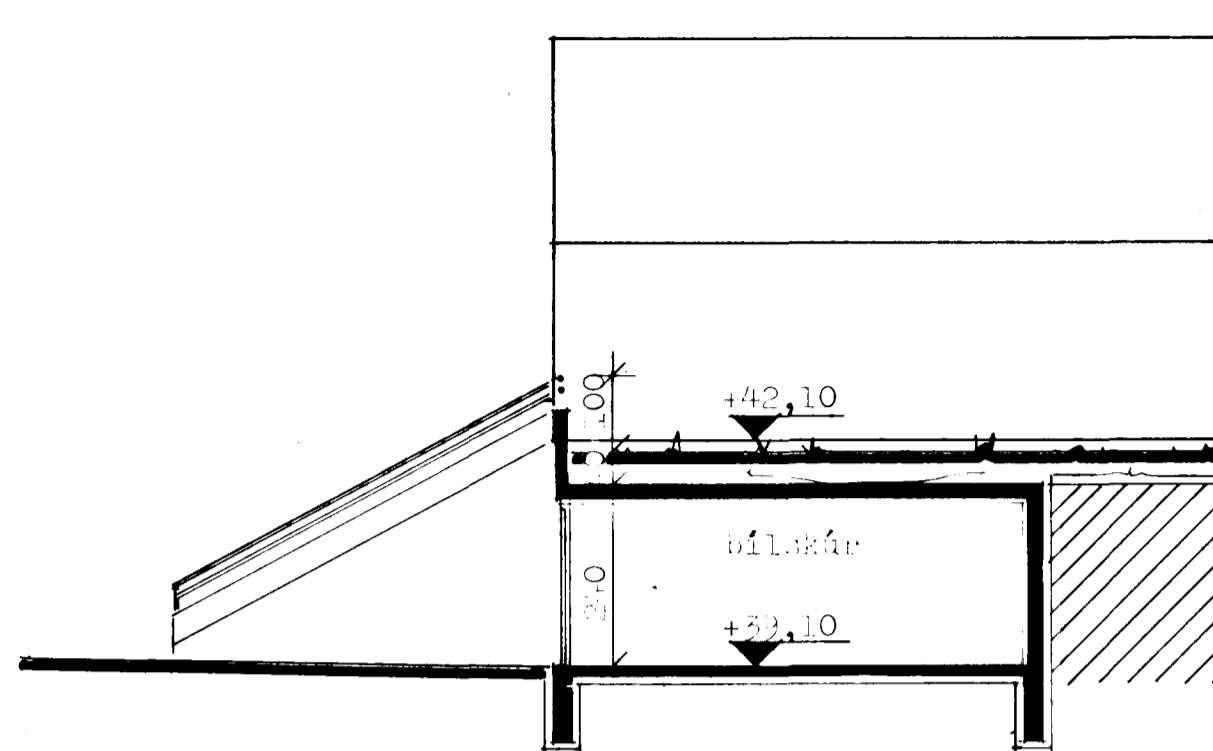

SNEIÐING

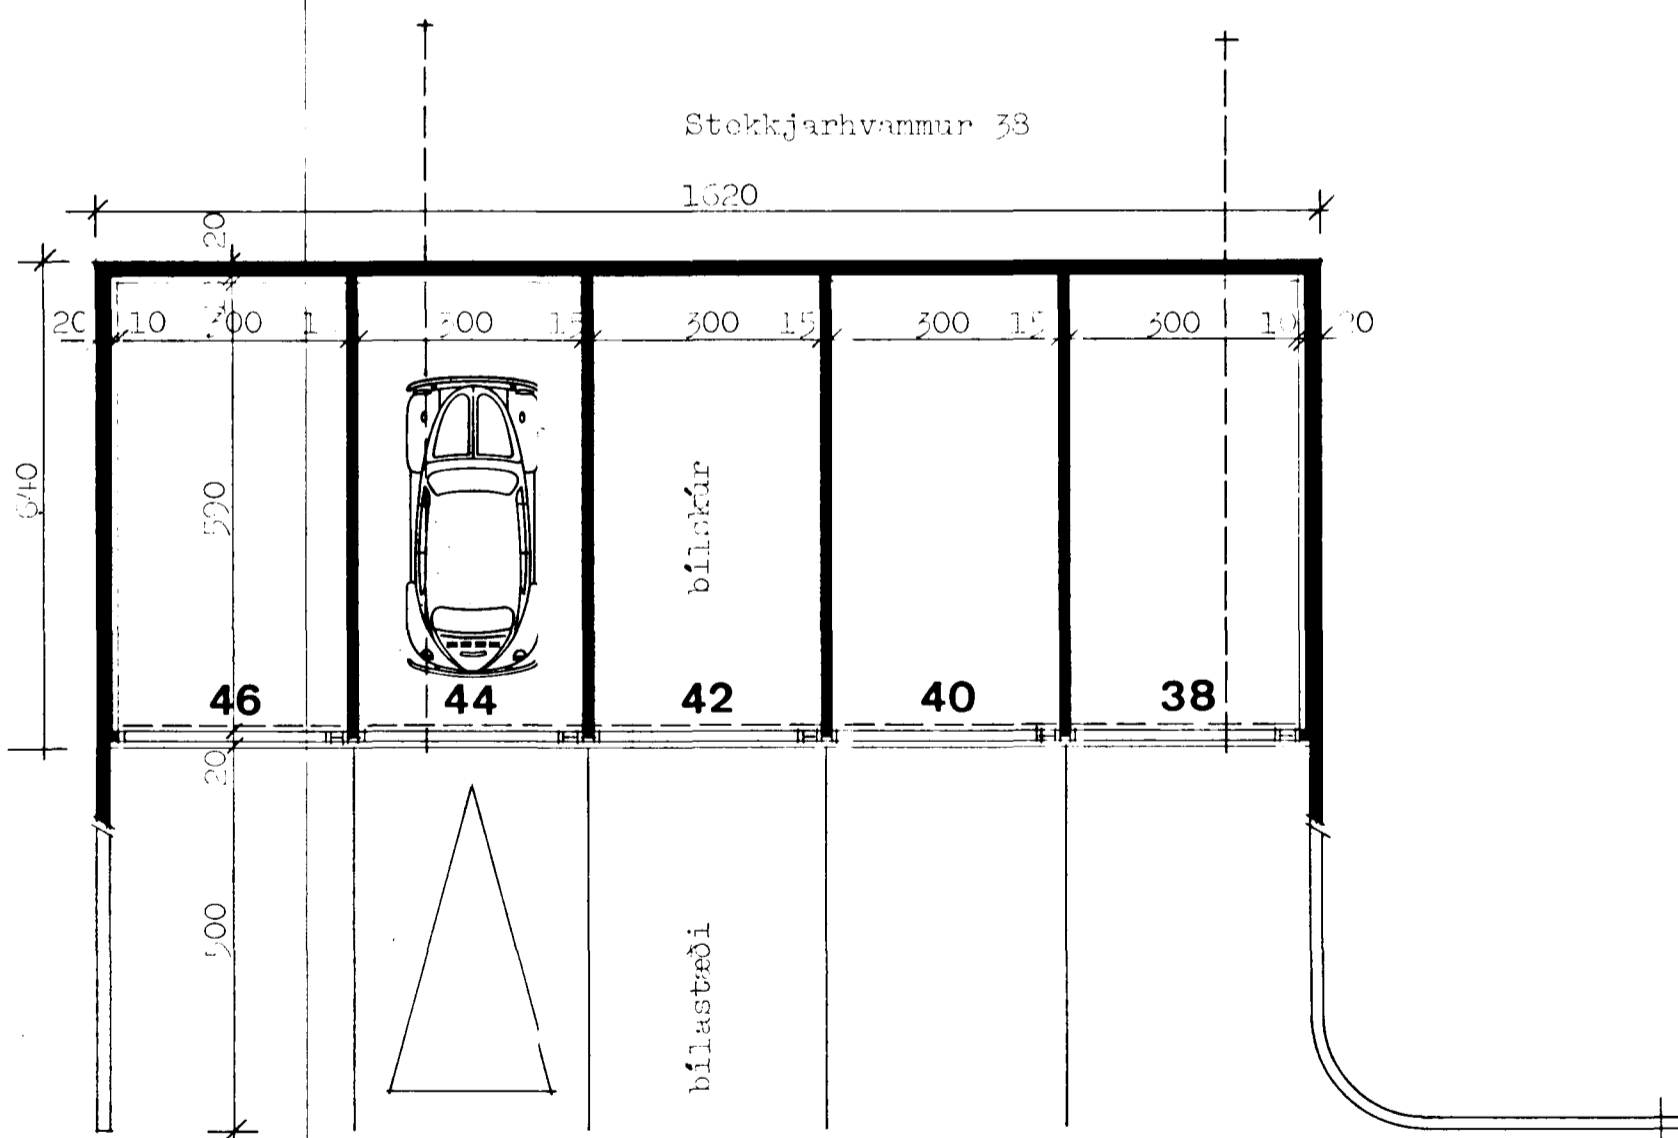

GRUNNEYND

8290-0380-01 614
02 38
03 40
04 42
05 44
06 46

TEIKNISTOFA		SMEIÐARVATTUR 38 - 40, Hafnarfirði	
GYLFI GUDJÓNSSON INGIMUNDUR SVEINSSON ARKITEKTAR FAÍ DSA		ADALTEIKNING	VERK 82-105
SKÓLAVORDUSTÍG 3, 101 RVK SIMAR 28740 OG 14990		bílastæðar, ítlit, sneiðing og grunneynd	BLAD
		106	
HANNAÐ: Gylfi G.	TEIKNAD: G.	REYKJAVÍK 102-00	<i>[Signature]</i>
KVARDI 1:100		BREYTT	