Samþykkt á fundi byggingarnefndar
14.7 27.10 82
BYGGINGARFULLTRÚI
HAFNARFIRÐI

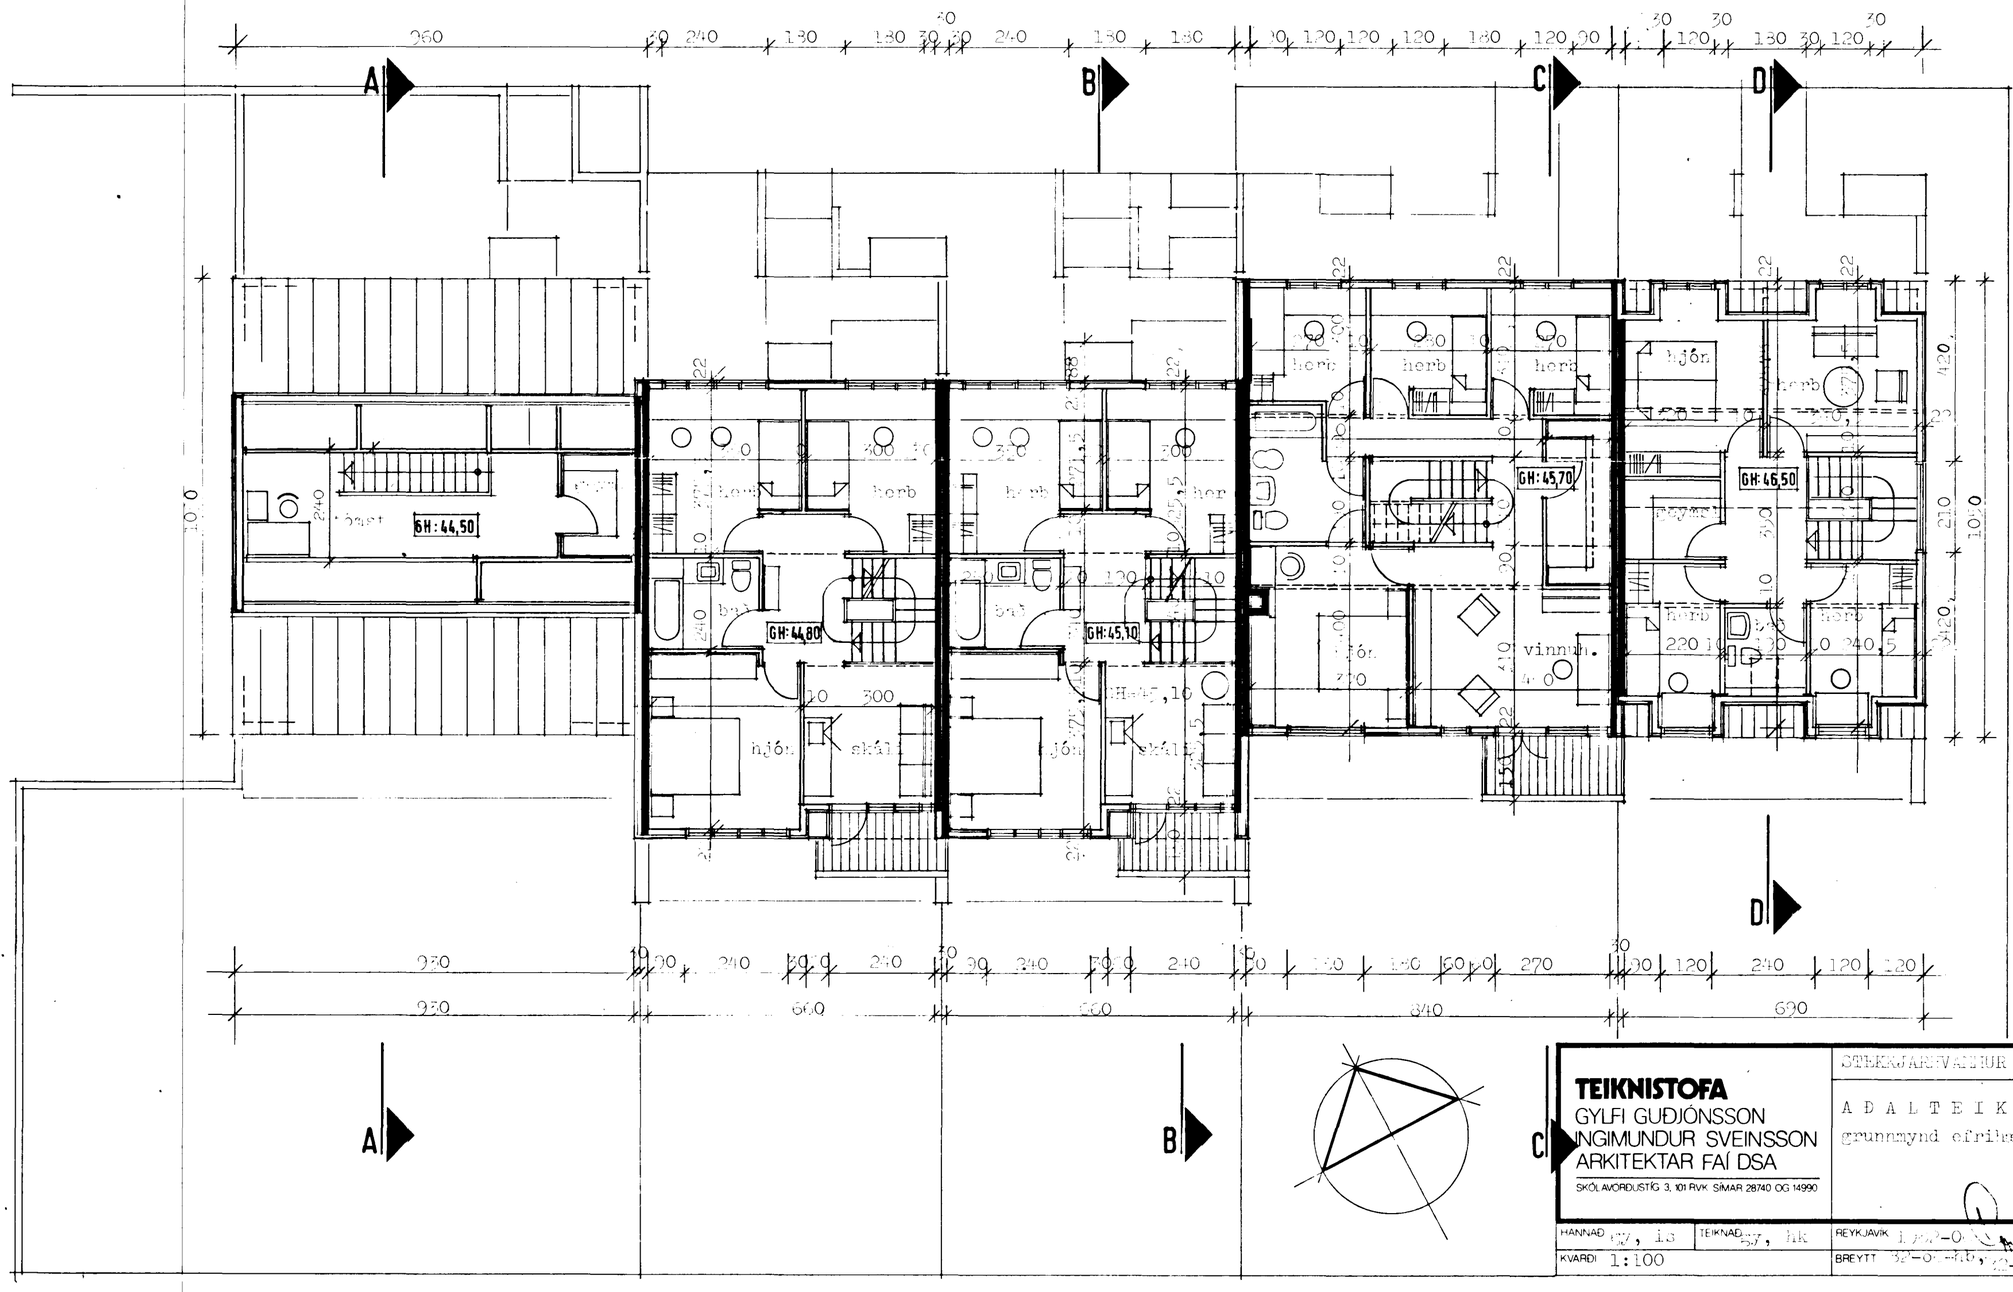

TEIKNISTOFA
GYLFI GUÐJÓNSSON
INGIMUNDUR SVEINSSON
ARKITEKTAR FAÍ DSA
SKÓLAVÖRÐUSTÍG 3, 101 RVK SÍMAR 28740 OG 14990

STEKKJARHVAMMUR 38 - 46, Hafnarfirði

AÐALTEIKNING
grunnmynd ofrilræða

VERK 82-105
BLAÐ 102

HANNAÐ gg, is | TEIKNAÐ gg, hk | REYKJAVÍK 1.7.82-GS
KVARÐI 1:100 | BREYTT 82-08-16, 22.7.-Rb