
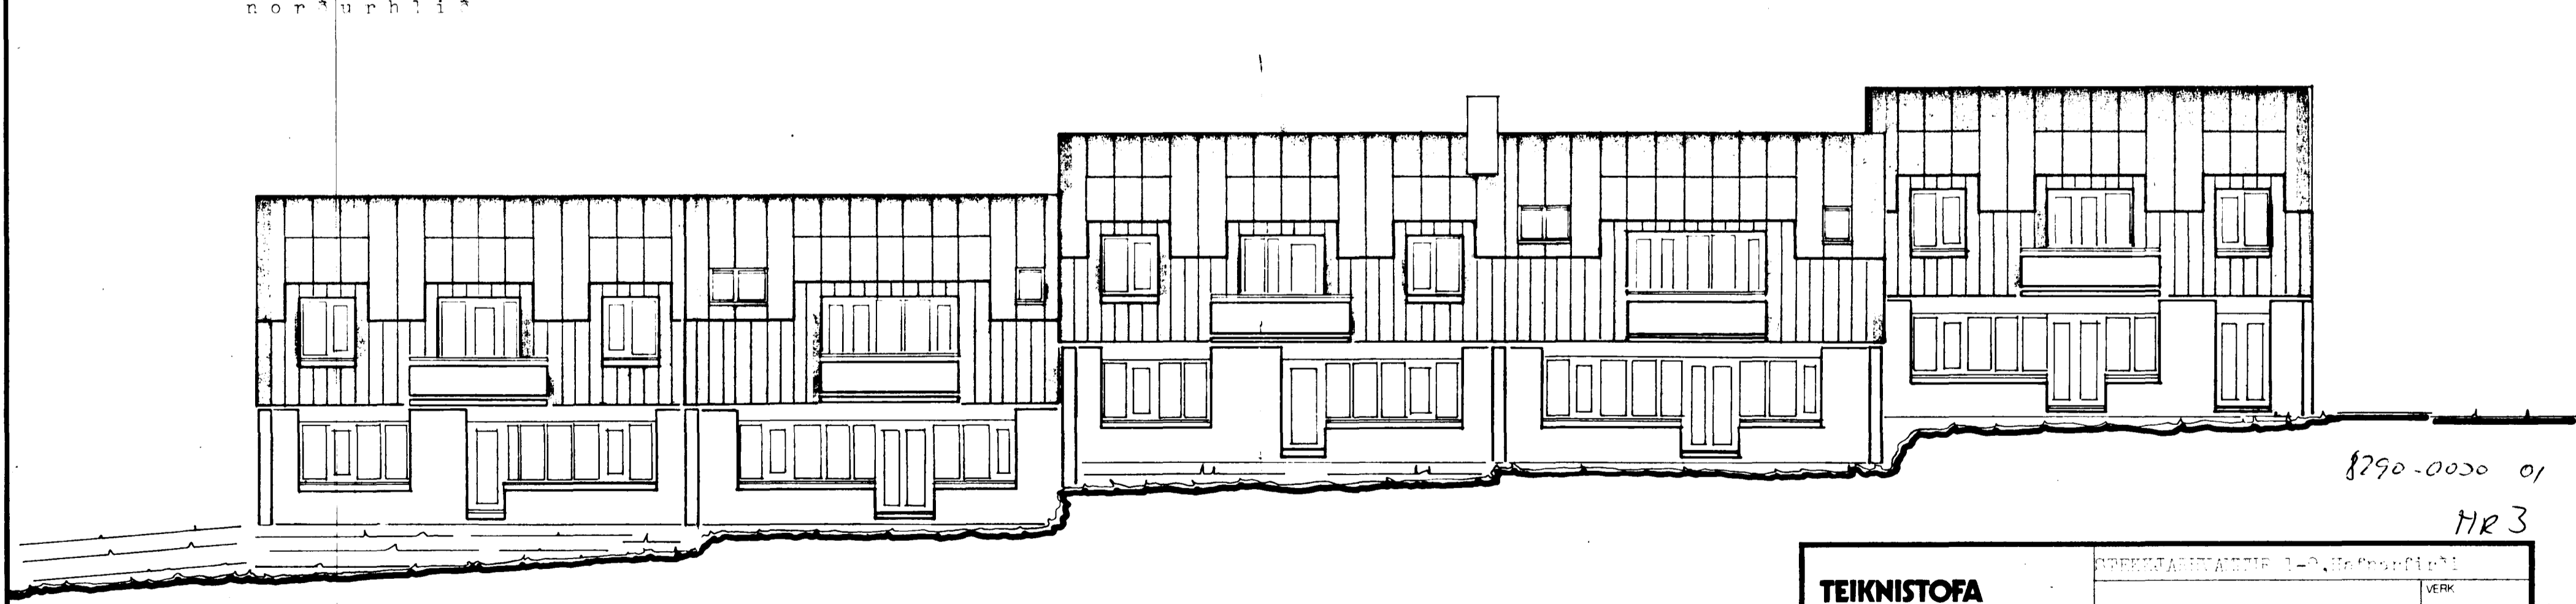


Gerð byggingarláttar 23/12 1982
 BYGGINGARULLERÚRN
 Í HAFNARFIRDI
S. Jónsson

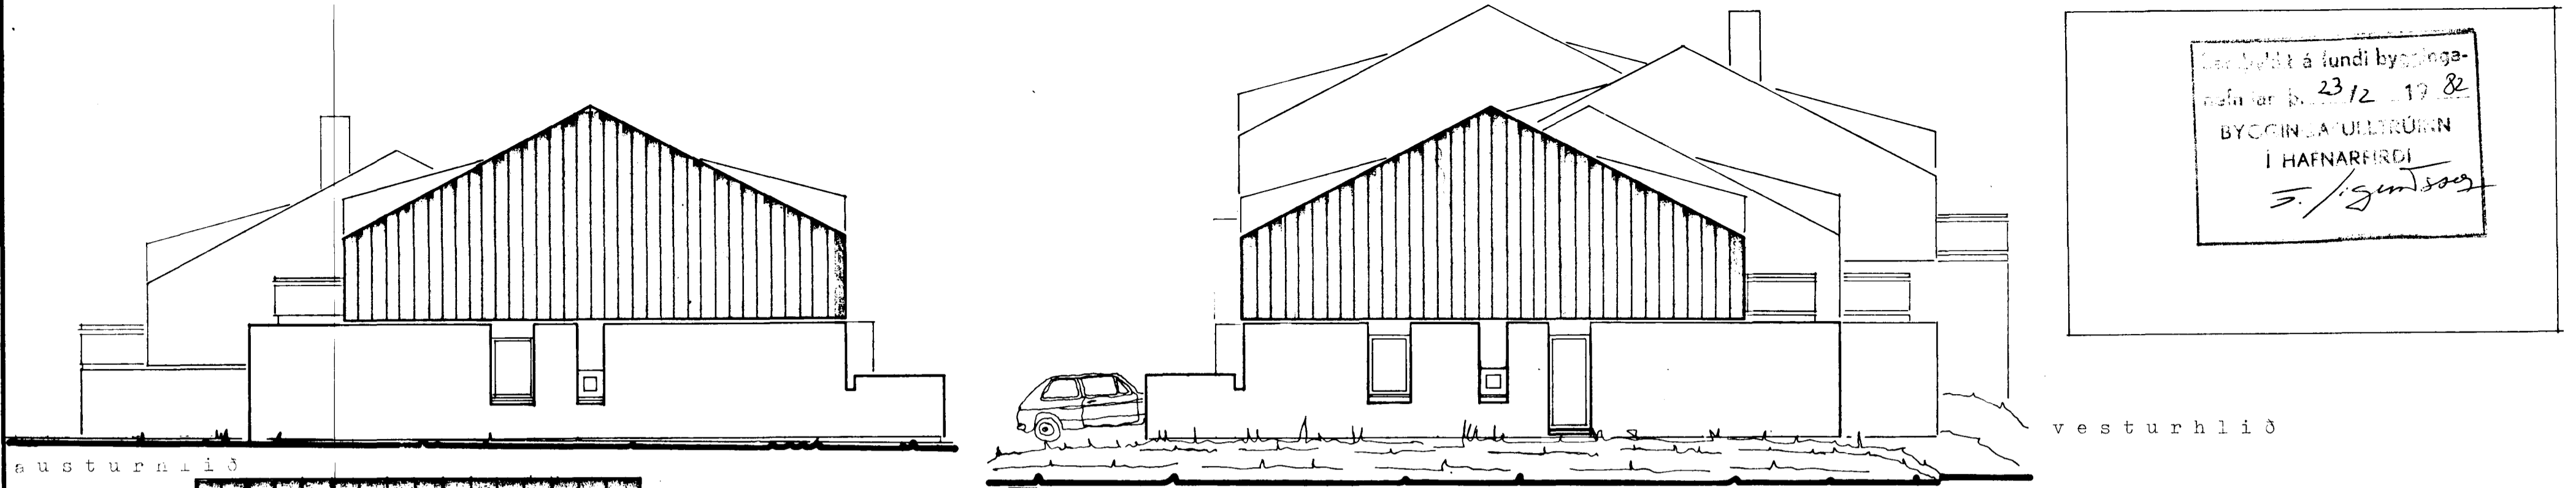

8290-0000 01
 HR 3

TEIKNISTOFA		STRETTAÞINGARVEIÐ 1-2, Hafnarfjörður	
GYLFI GUÐJÓNSSON		VERK	
INGIMUNDUR SVEINSSON		21-102	
ARKITEKTAR FAI DSA		BLAÐ	
SKÓLAHÖFÐUSTÍG 3, 101 FVÍK SIMAR 28740 OG 14990		103	
HANNAÐ	TEIKNAD	REYKJAVIK	1981 - 10
BYGGINN	hb	BREYTT	1982-01
KVARDI	1:100		1982-02