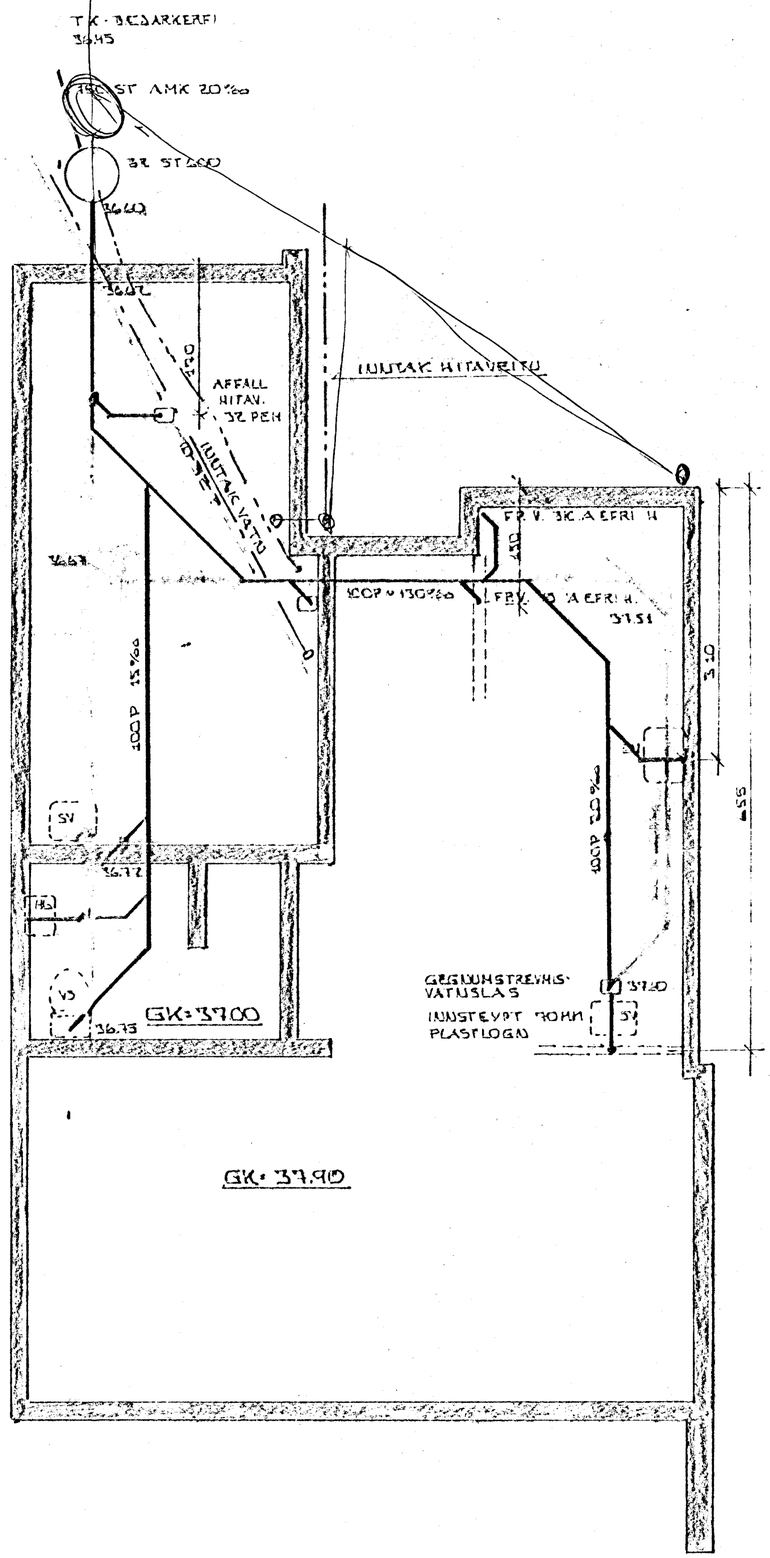

GRUNNMYND 1:50

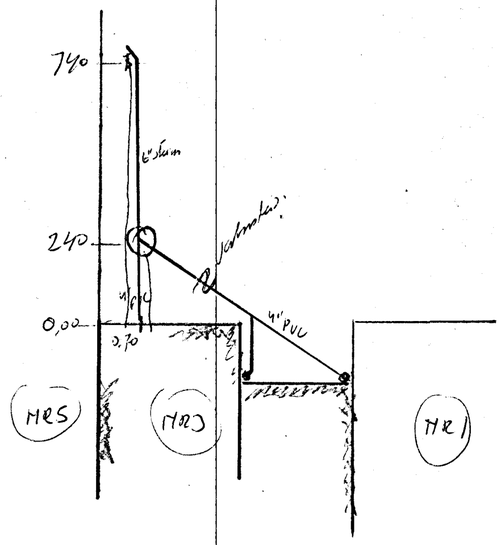

BREYTT 4. MAI 1982 SÞ

STEKKJARHVAMMUR 3. HAFNARFIRÐI	DAGS: APR. 1982
GRUNNLAGNIR	REIKN. SÞ
	TEIKN.
MÆLIKV. 1:50	VERK NR: 8203
SIGURÐUR ÞORLEIFSSON TÆKNIFRÆÐINGUR FÍI/TFÍ. STRANDGÖTU 11 HAFNARFIRÐI SÍMI 54751	TEIKN.NR: 03