

OFNATAFLA

OFN NR	HITABÖRF KCAL/H	MESTA LENGD MM	MESTA HÆÐ MM	TENGING A B C D	VALIN OFNAGERÐ	HITAGJOF KCAL/H	LENGD MM	HÆÐ MM	ATHUGASEMD
1.1	500	1200	700	C-D					
1.2	1600	1600	700	A-B					
1.3	950	1600	700	A-B					
1.4	1450	2500	700	C-D					
1.5	200	600	600	A-B					
1.6	1500	2000	700	A-B					
2.1	800	1000	700	C-D					
2.2	950	1000	700	C-D					
2.3	800	1000	700	A-B					
2.4	350	1000	700	C-D					
2.5	800	1500	700	A-B					
2.6	850	1000	700	A-B					

OFNASTERÐIR SKAL MIDA VÍÐ HITAVEITIL $\Delta t = 40^\circ C$ ALLAR TENGINGAR AÐ OG FRA OFNUM ERU 10MM NEMA ANNARS SÉ GETIÐ AÐUR EN OFNAR ERU PANTAÐIR SKAL YFIRFARA MÁL Á BYGGINGASTAÐ MESTA HÆÐ Á OFNI ER HÆÐ FRA GÖLFI UPP Í GLUGGA AÐ FRÆDREGNUM 20 CM HAFI SKAL SAMRÁÐ VÍÐ ARKITEKT ER GENGIÐ ER FRA ENDANLEGRÍ OFNAPÖNTUN

SKÝRINGAR


GERT ER RÁÐ FYRIR AÐ EINANGRUN HUSS SÉ SKV. BYGGINGASAMÞYKKT, TVÖFÖLDU GLERI Í ÖLLUM GLUGGUM OG ÞÉTTIÚSTUM Í ÖLLUM ÖPNANLEGUM GLUGGAÐPUM OG HUKÐUM.

PIPL PÍPUR SÉU SVARTAR JARNPÍPUR MEÐ SKRUFUÐUM TENGI-STYKKJUM ÞVERMÁL PÍPNA ER GEFIÐ Í MM Á RÖMMYND OG Á TENGIMYND MELAGRINDAR

ALLUR FRÁGANGUR PÍPNA SÉ Í SAMRÉMI VÍÐ GILDANDI REGLUGERÐIR OG STAÐLA PÍPUR EINANGRIST MEÐ AMK 20 MM GLERULLAR-HÖLKUM OG VEFJIST MEÐ PLASTI EÐA SÍBALPAPPA

Á ALLA OFNA KOMI LOFTSKRUFUR, STILLITÉ OG SJÁLFVIRKIR OFNLOKAR T.D. DANFOSS GERÐ FJVR EÐA RAUÐ TEMINGARKRANAK KOMI ÞAR SEM SYNT ER OG ANNARSSTAÐAR ER ÞURFA ÞYKIR

ÖLL TÁKN OG SKÝRINGAR SÉU SKV ÍSLENSKUM STAÐLI 1ST 64.

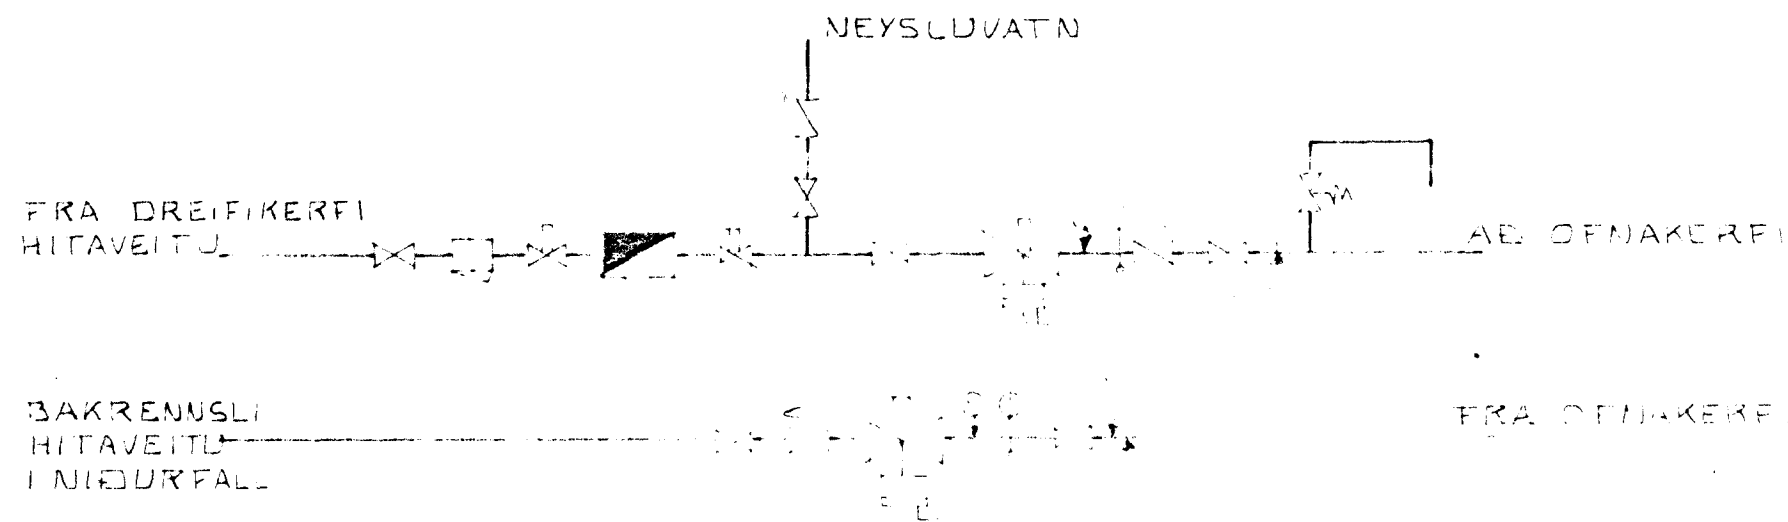

TENGIMYND MELAGRINDAR HITAV.
EKKI Í KVARÐA

STEEKJARHVAMMUR 3 HAFNARFIRÐI	DAGS. 820717
OFNATAFLA, SKÝRINGAR OG TENGIMYND HITAVETU	REIKN. <i>vic</i>
	TEIKN. - -
	VERK NR. 8203
SIGURÐUR ÞORLEIFSSON TEKNIPR. PÍTÍFÍ	BLAÐ NR.
BRANDBR. 4. HAFNARFIRÐI S.M. 54751	12