
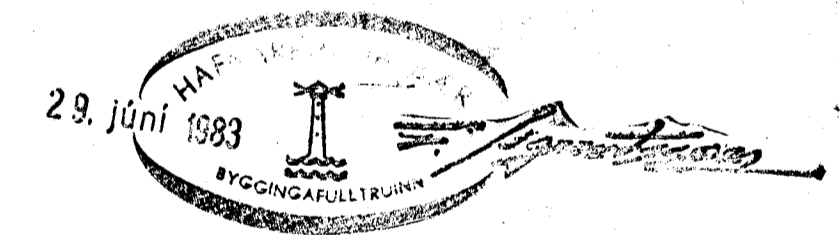
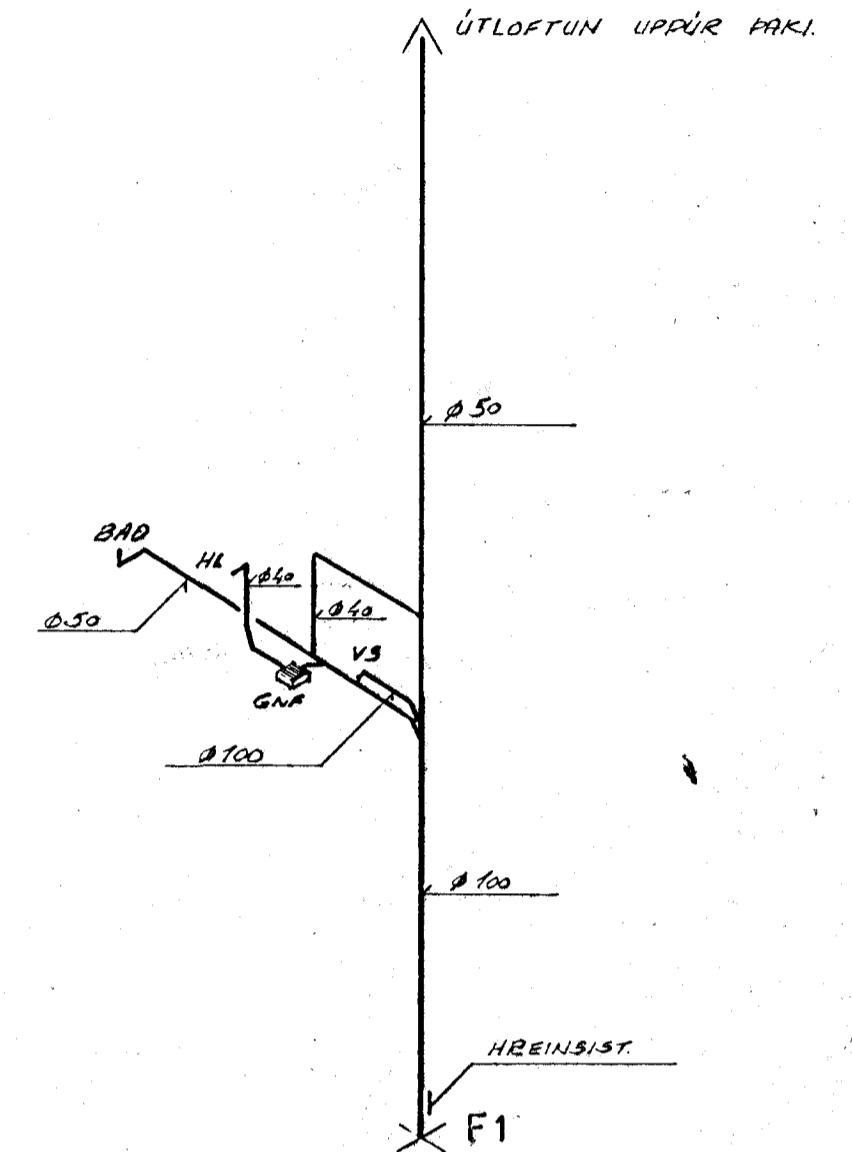


OFNA - OG NEYSLUVATNSLAGNIR, 1: 50

FRÁRENSSLI, 1: 50

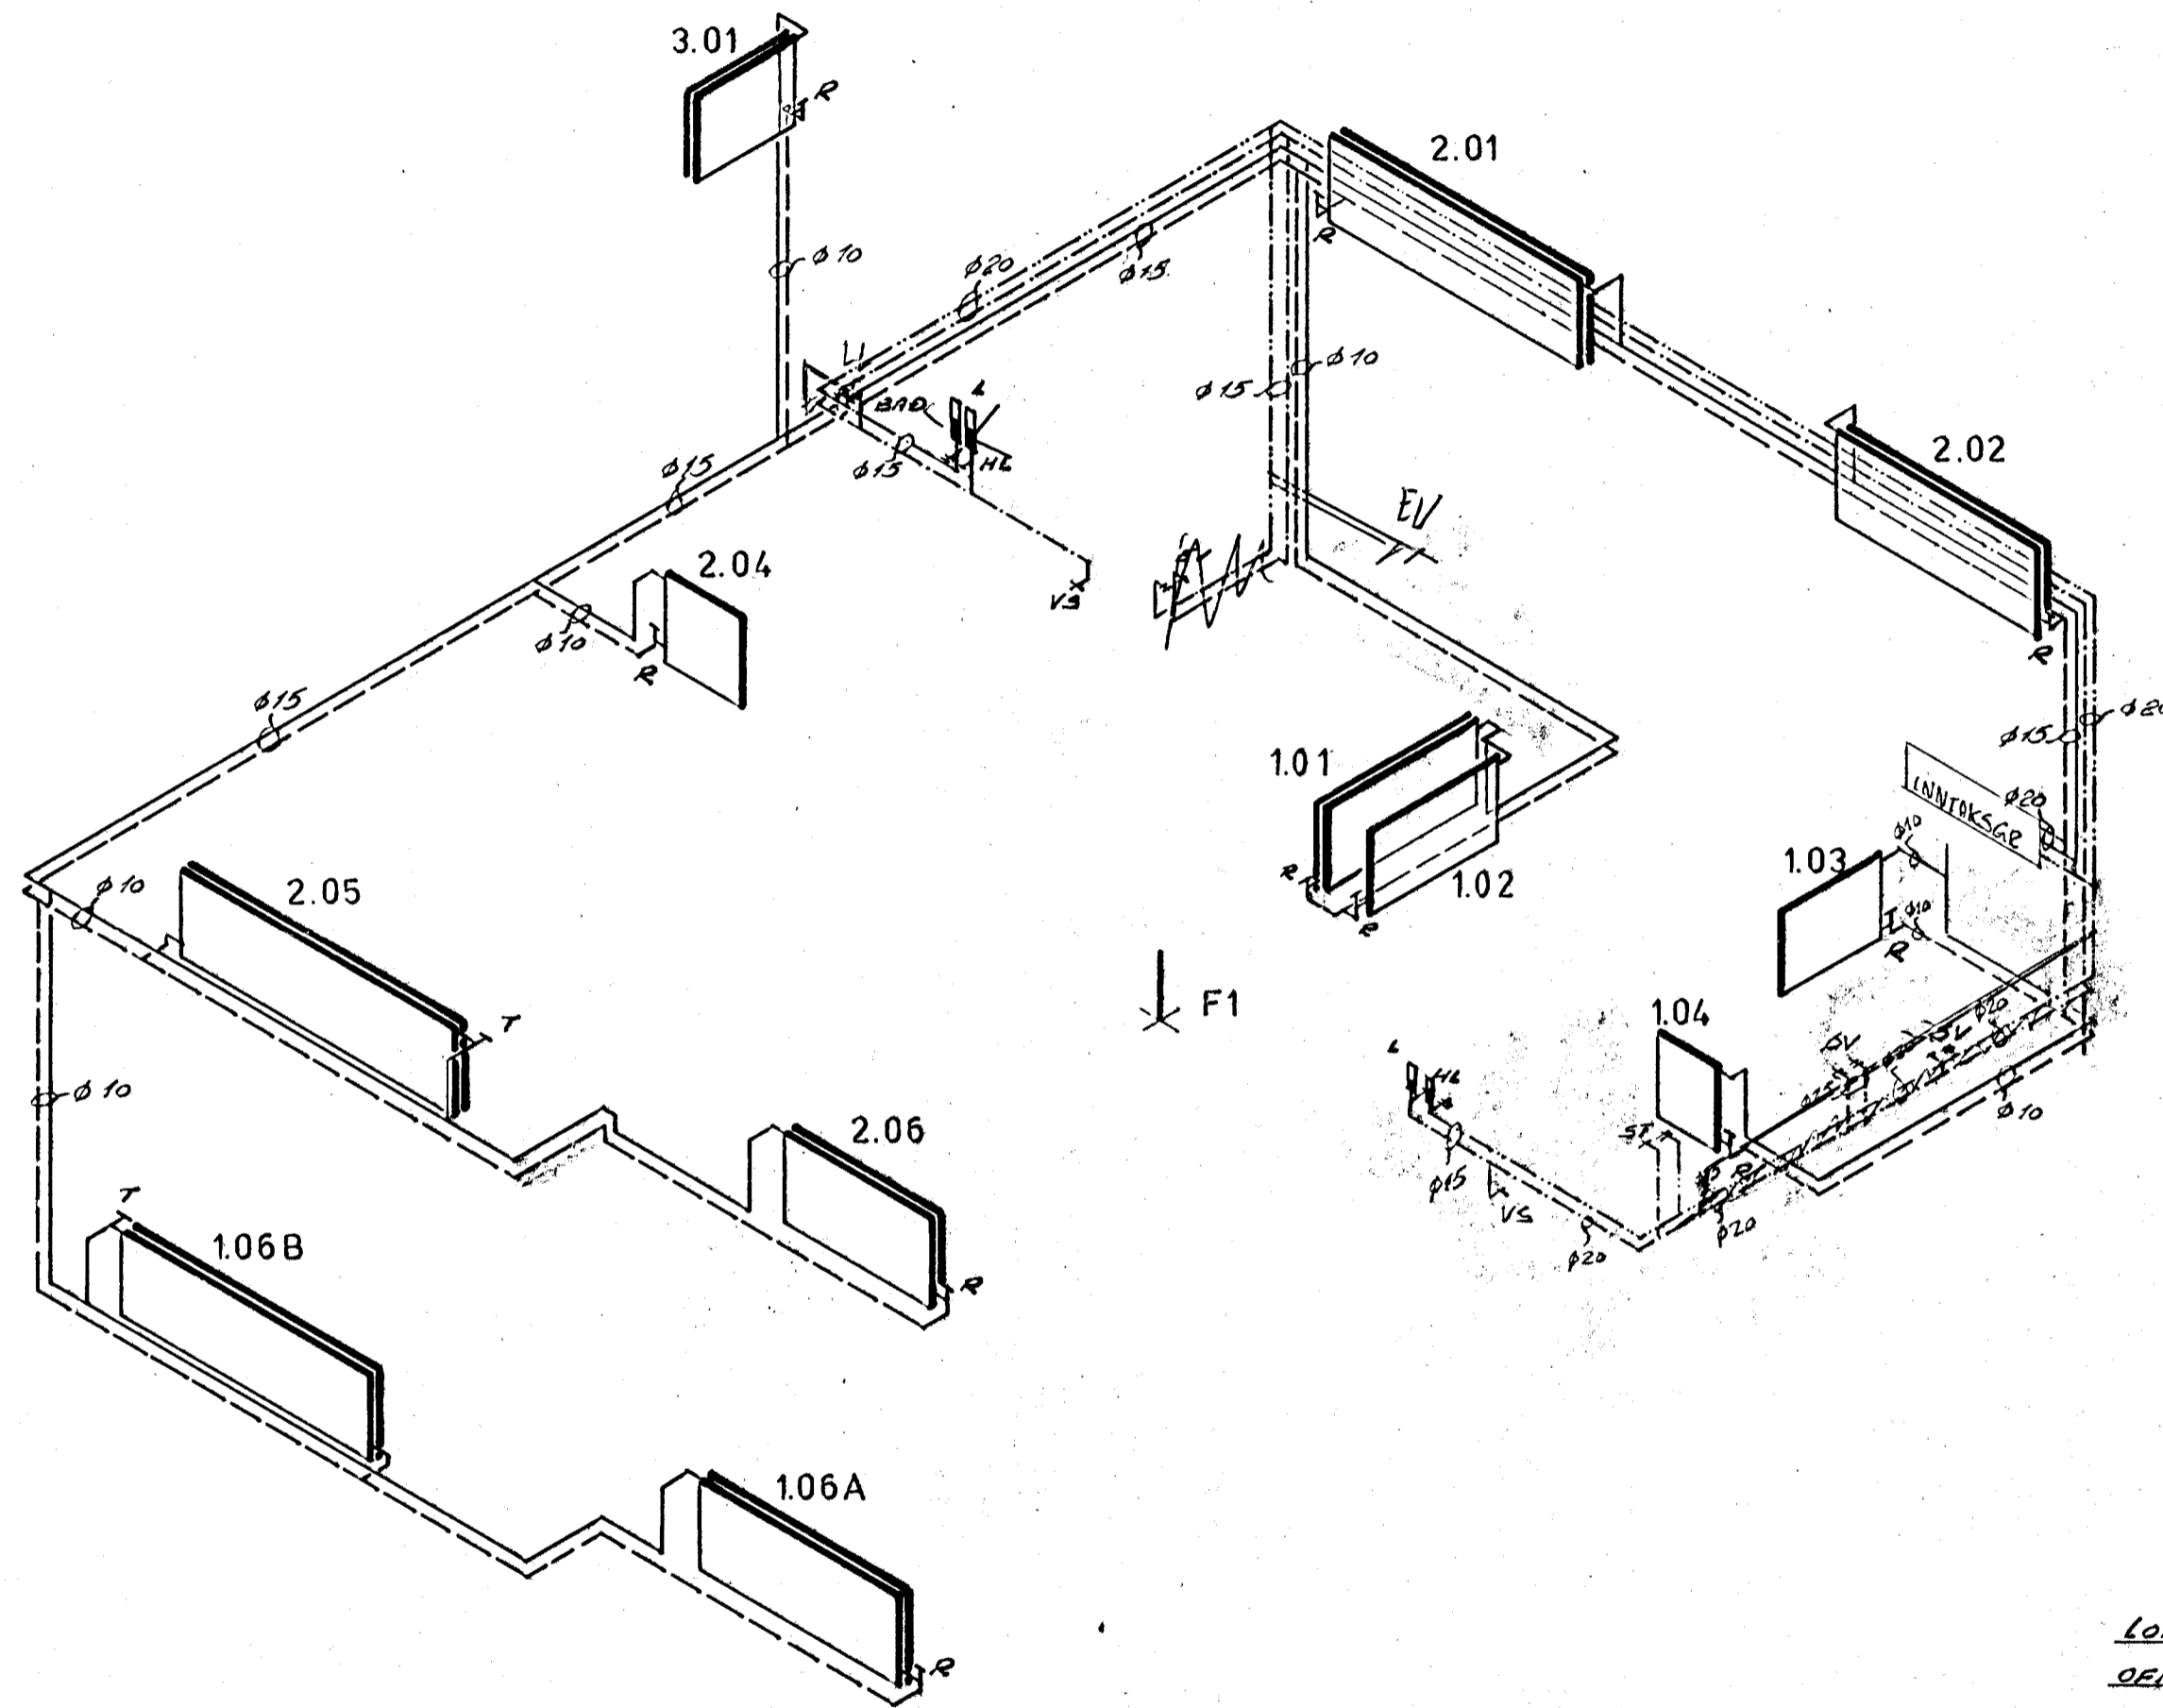

LOFTPÚÐAR SKULU VERA 30 CM LANGAR OG Ø 25 MM.
 ÖRNASKRÁ ER Í TEIKN. 205.

BREYTT 07.06.83 JLS

FORSJÁ Verkfræðistofa Skólavörðustíg 3 Reykjavík S: 24090 N.n: 2367-6374	STEKKJARHVAMMUR 40, H.	
	OFNA - OG NEYSLU- VATNSLAGNIR KERFISMYND	2.04
H. JLS	T. JLS	D. OKT. '82
K. 1:50		