
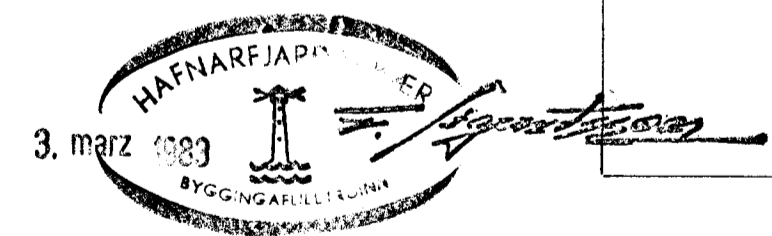
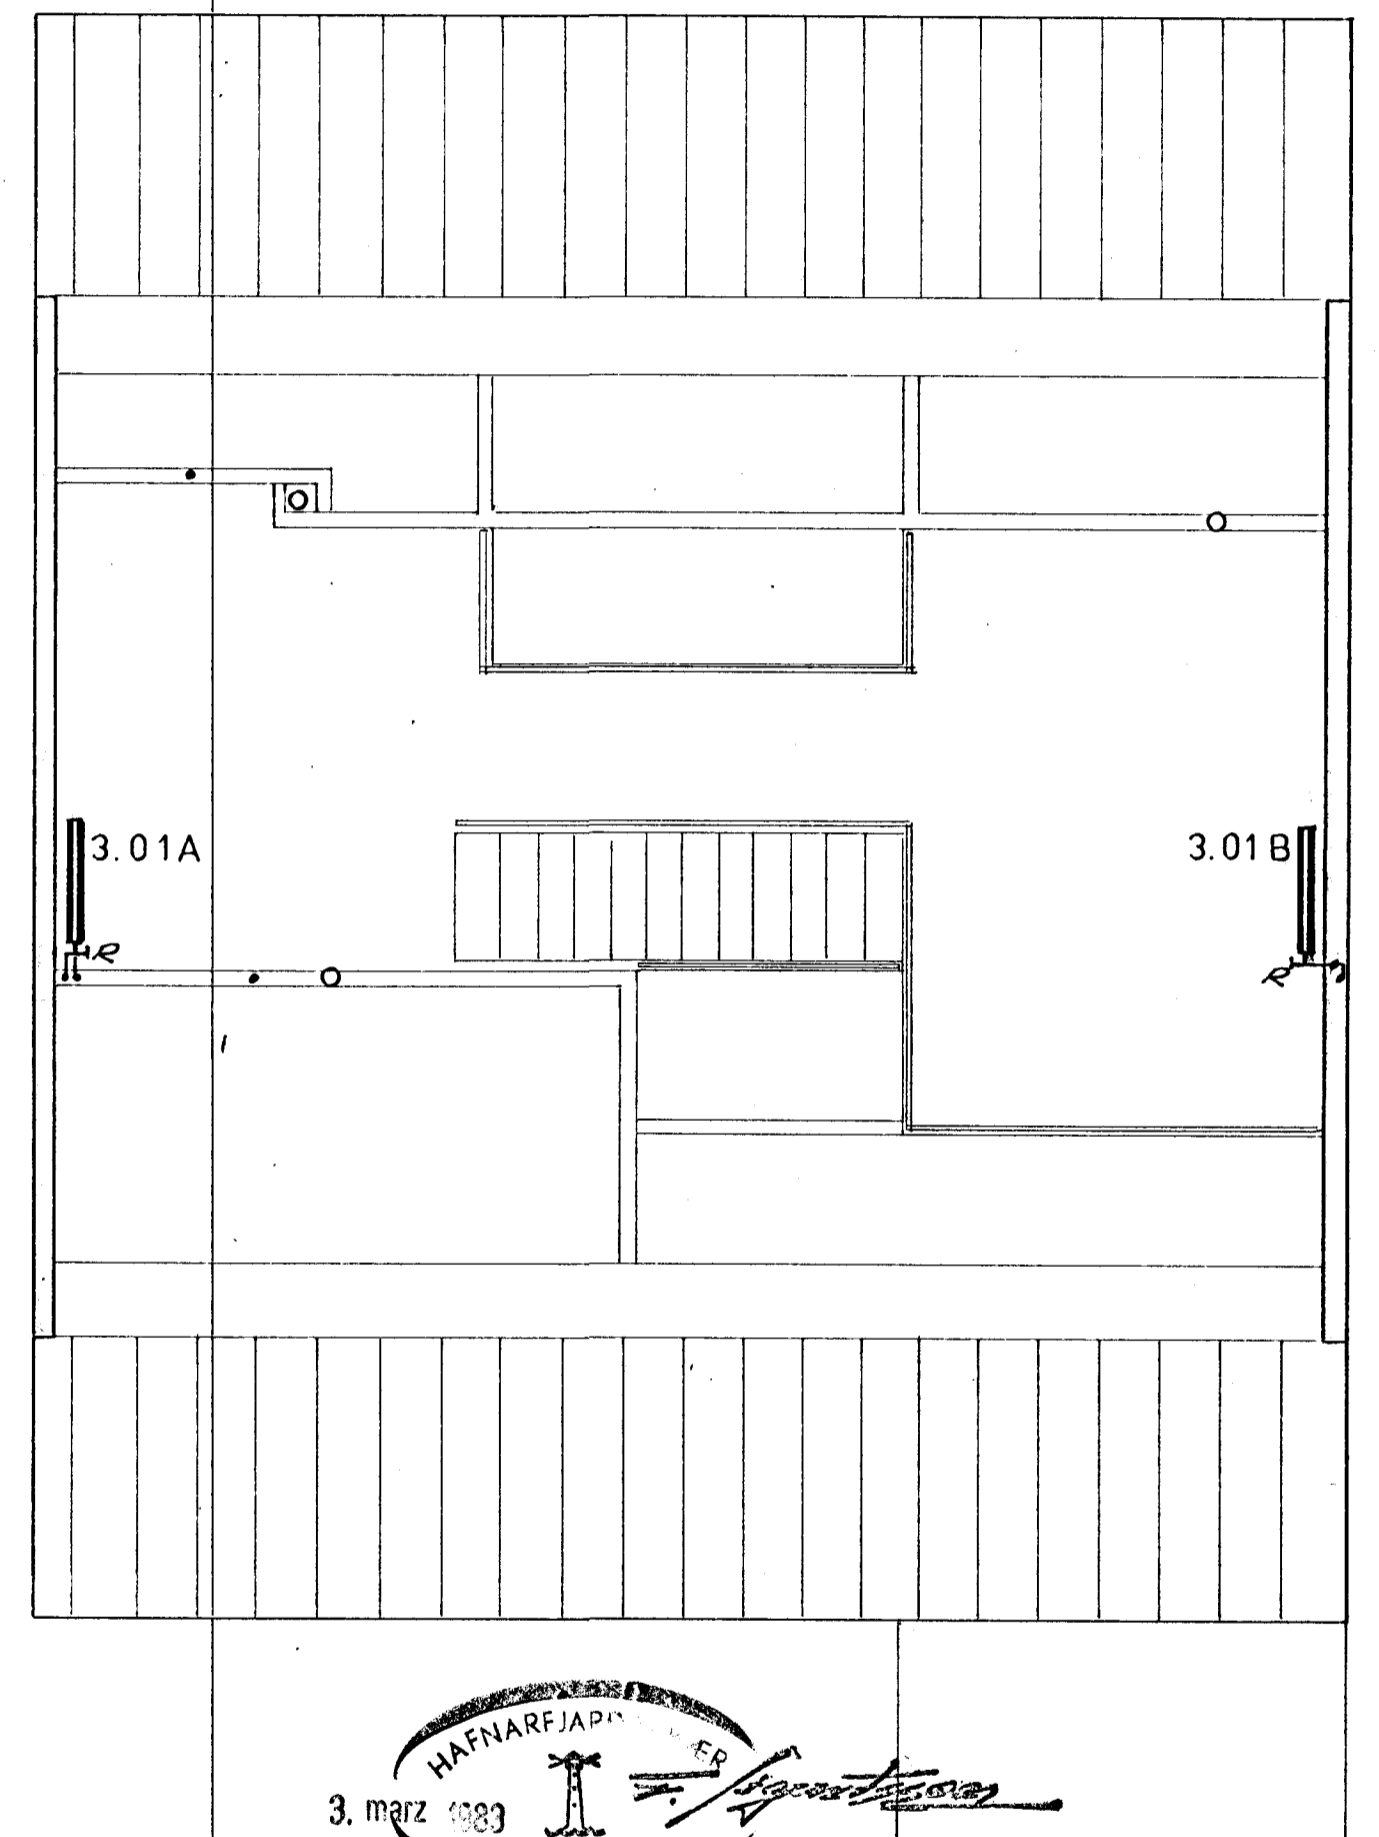
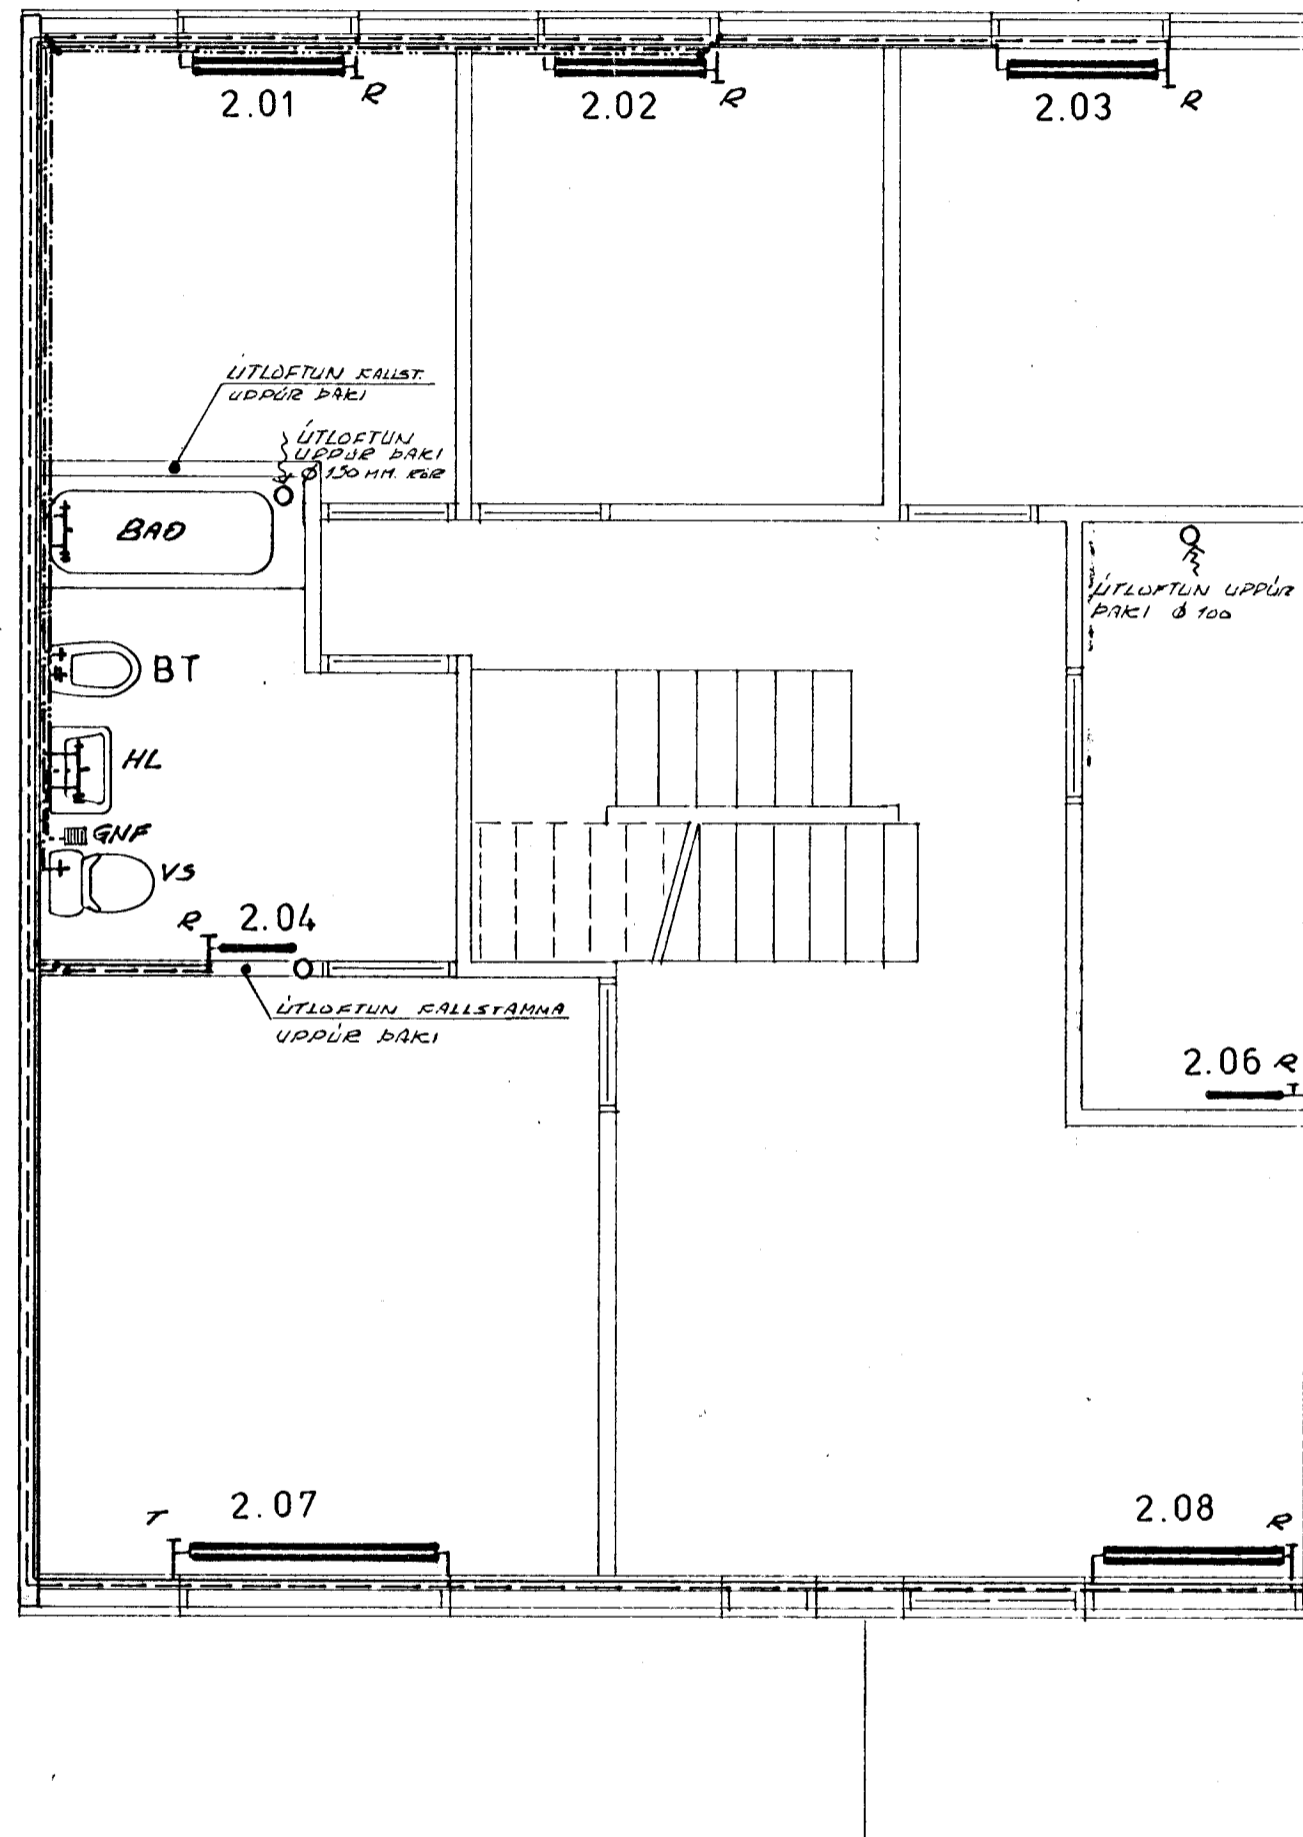


GRUNNMYND JARÐHÆÐAR, 1:50

GRUNNMYND 2. HÆÐAR, 1:50

GRUNNMYND, RIS 1:50

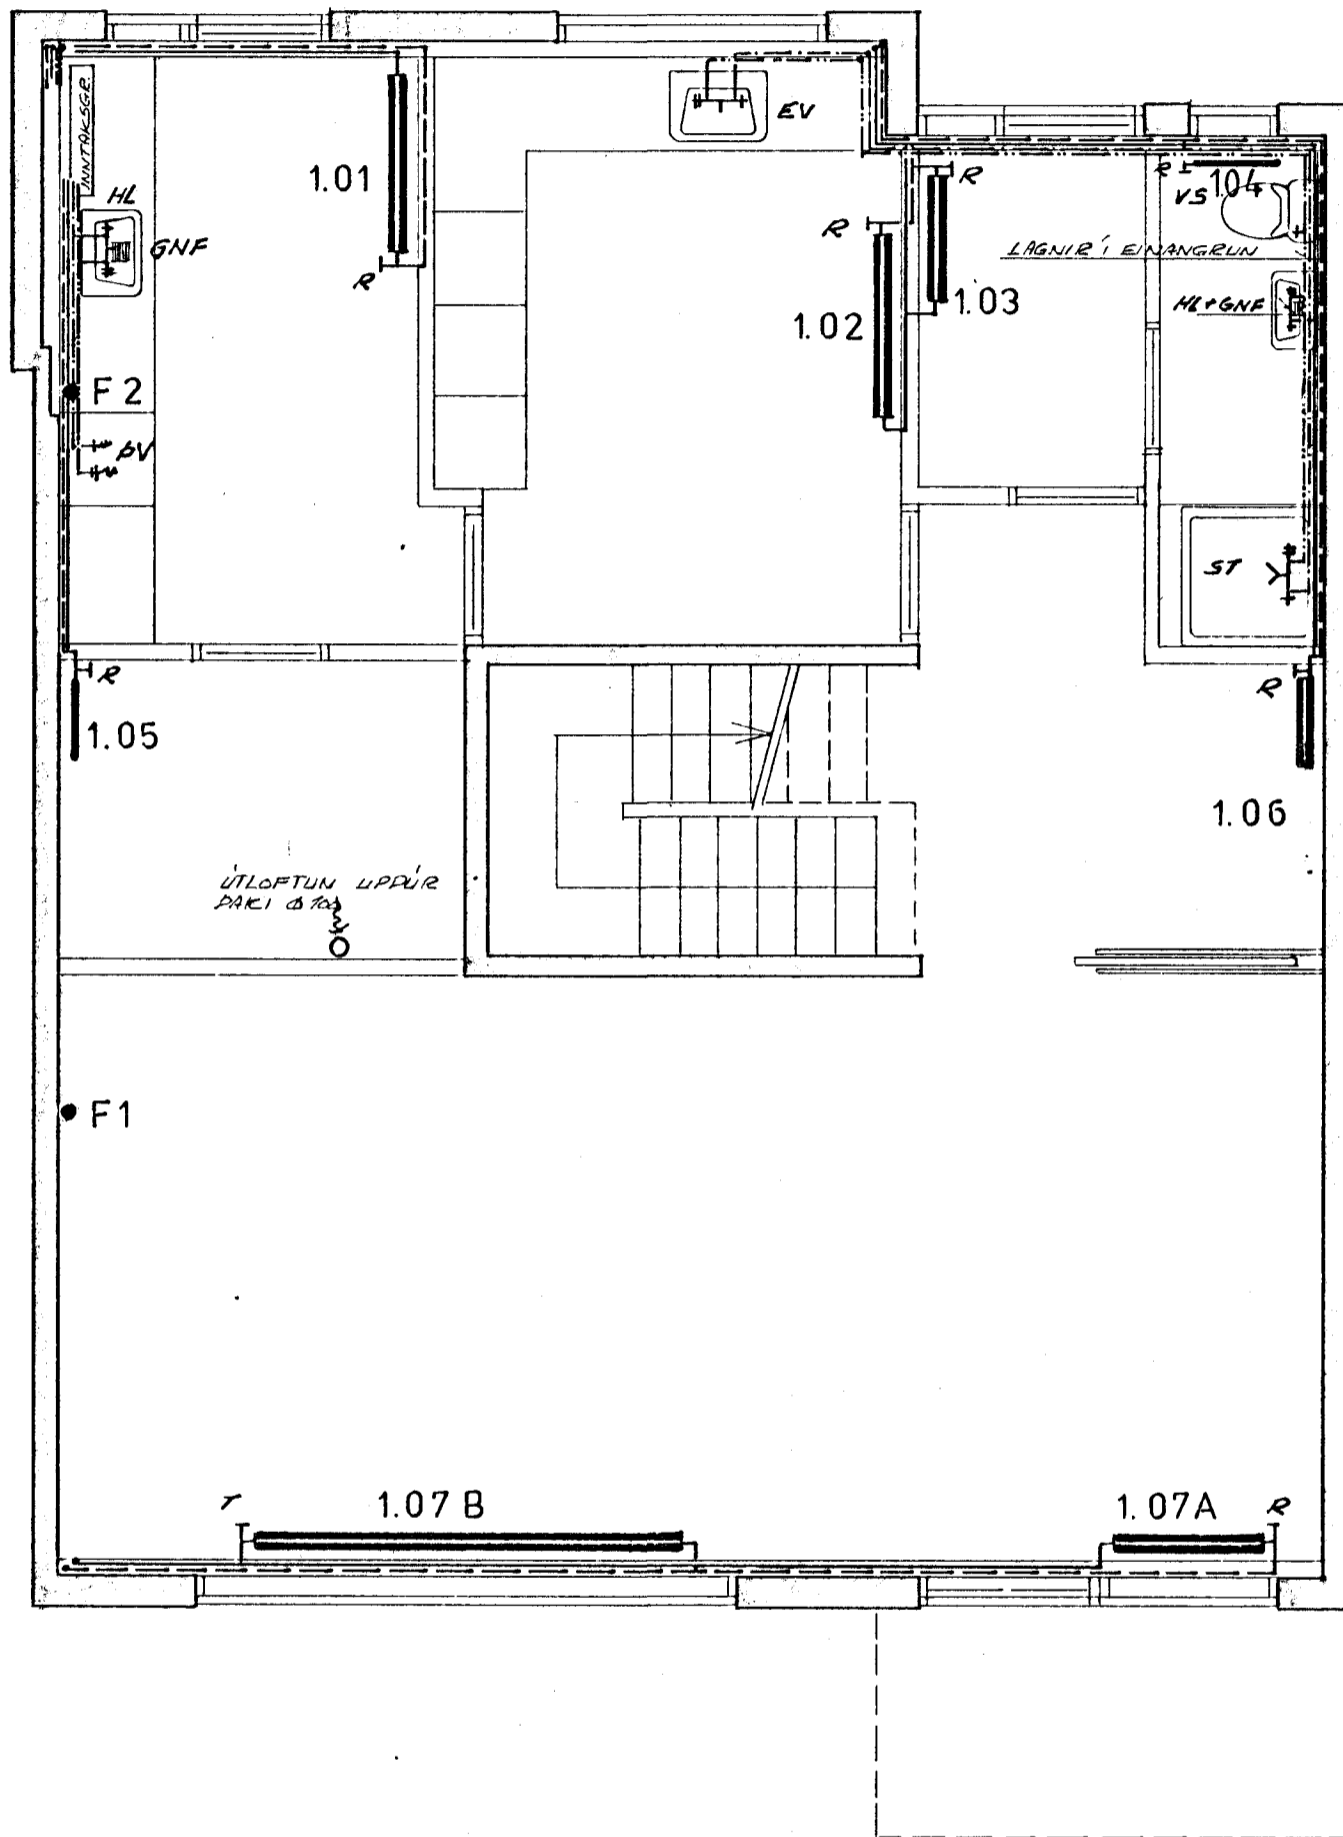

BREYTT 2/12 '83 JLS.

<b>FORSJÁ</b> Verkfræðistofa Skólavörðustíg 3 Reykjavík S: 24090 N.nr: 2367-5374	STEKKJARHVAMMUR 44, H.	
	OFNA - OG NEYSLUVATNS-	2.03
	LAGNIR	
	GRUNNMYNDIR	
H. JLS	T. JLS	D. OKT. '82
K. 1:50		