

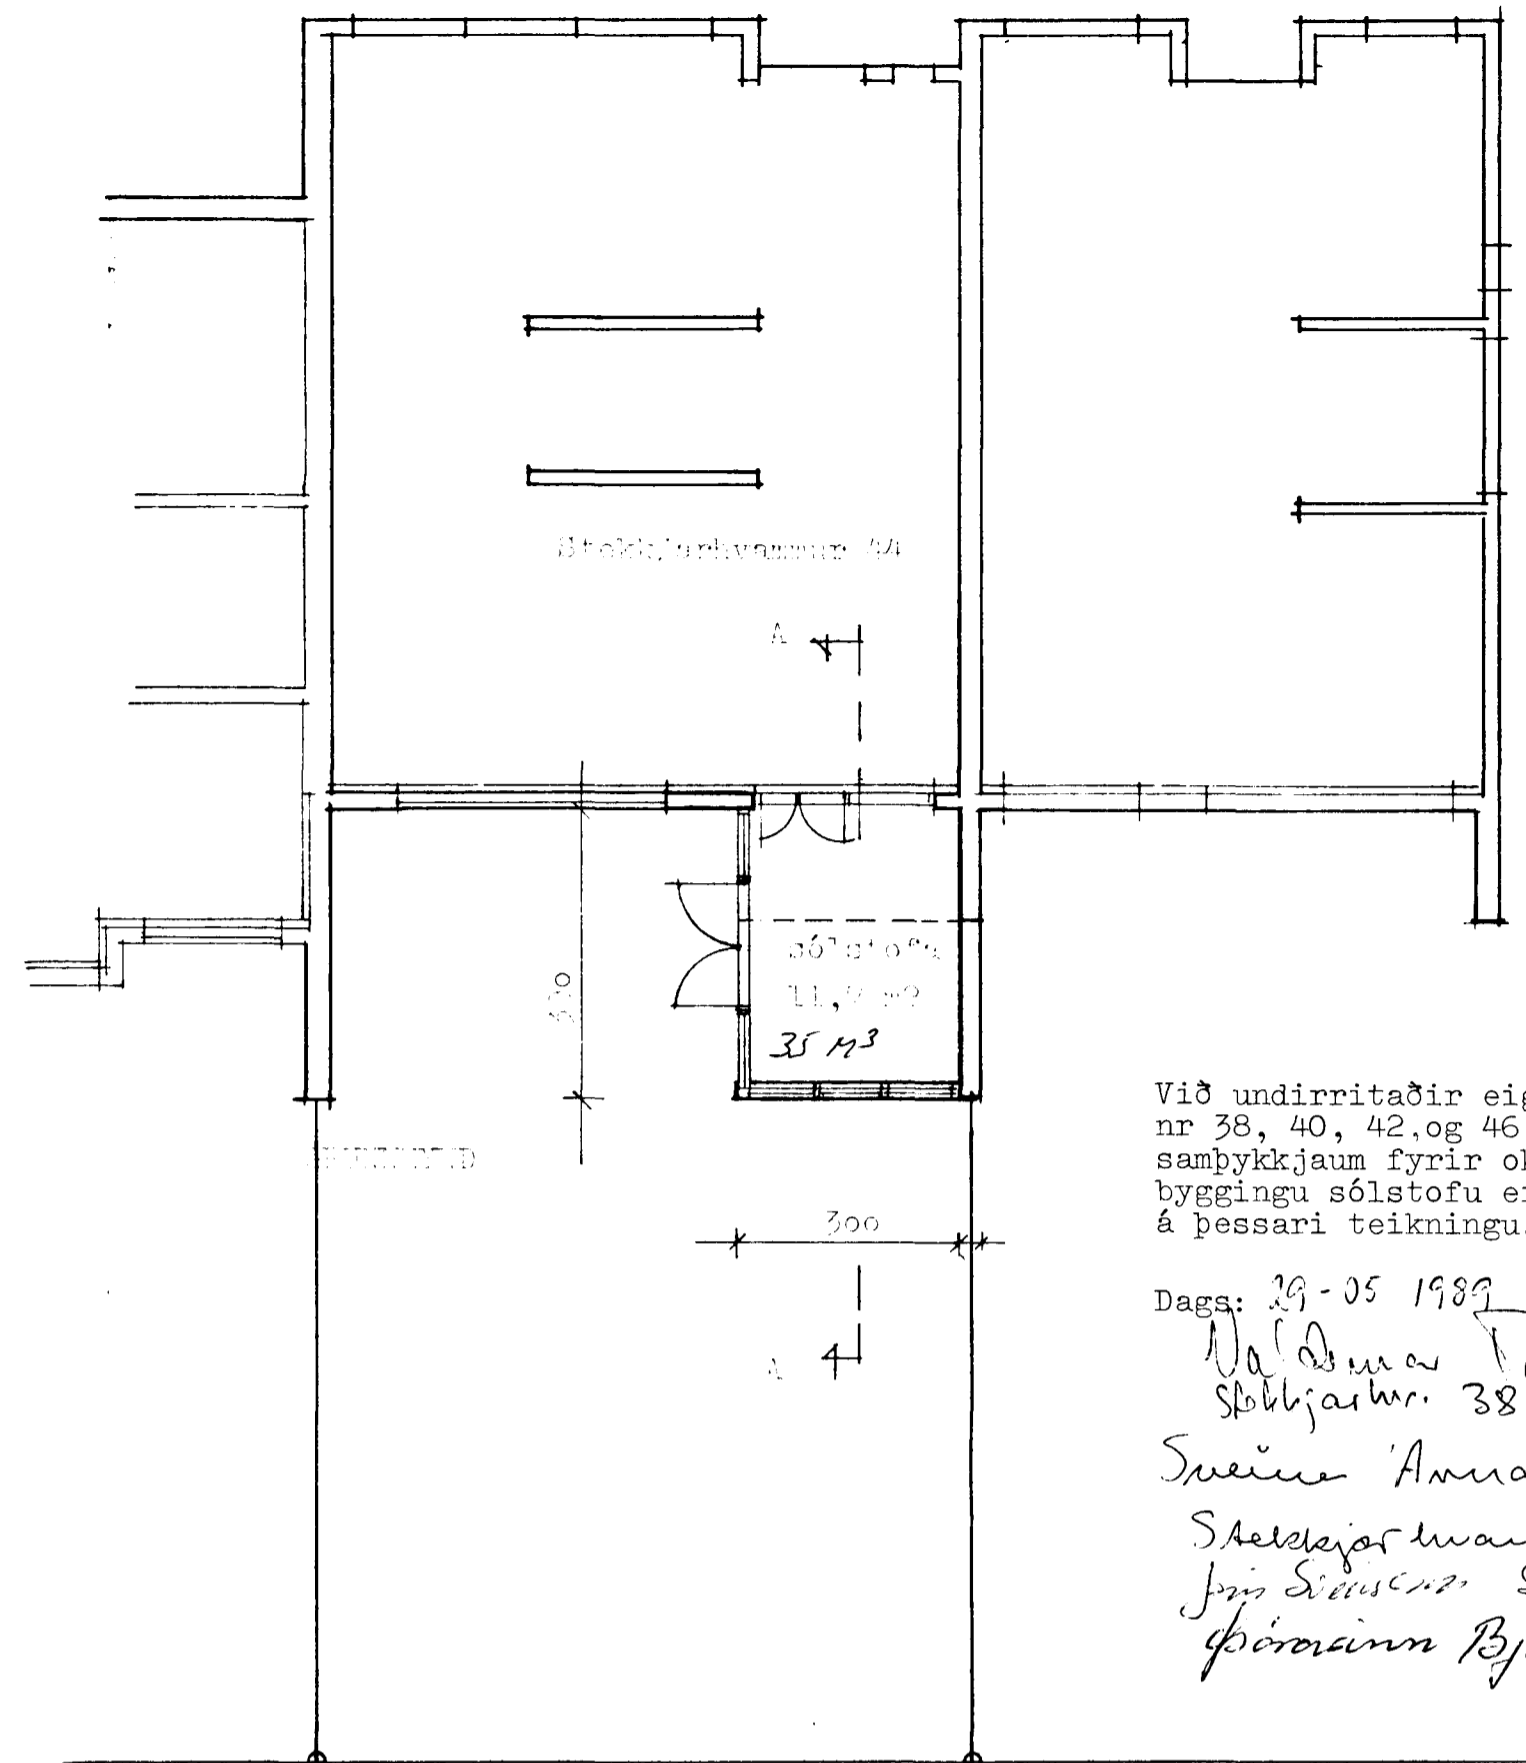


Samþykkt á fundi bygginga-  
nefndar p. 1/16 1989  
BYGGINGAUFULLTRÚINN  
Í HAFNARFIRDI

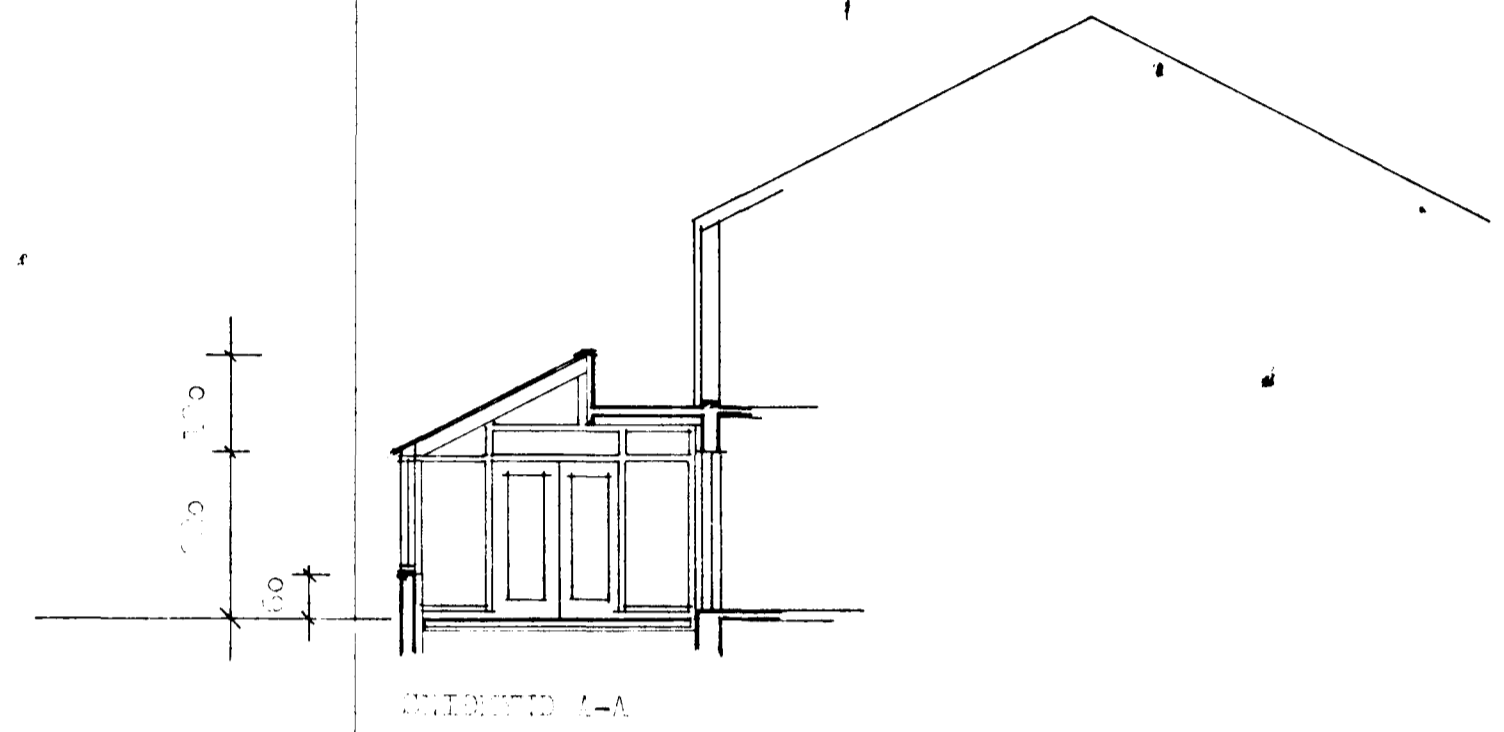

Við undirritaðir eigendur húsanna  
nr 38, 40, 42. og 46 við Stekkjarhvamm  
samþykkjaum fyrir okkar leyti fyrirhugaða  
byggingu sólstofu eins og hún kemur fram  
á þessari teikningu.

Dags: 29-05 1989  
Valdís Pálsson 021150-3639,  
Stekkjarskr. 38  
Sveinn Annarsen 130455-2559  
Stekkjarskr. 40.  
Jón Símunsson Stekkjarhvammur 42. 280752-2079  
Fórnirinn Björnsson Stekkjarhv. 46 180237-429

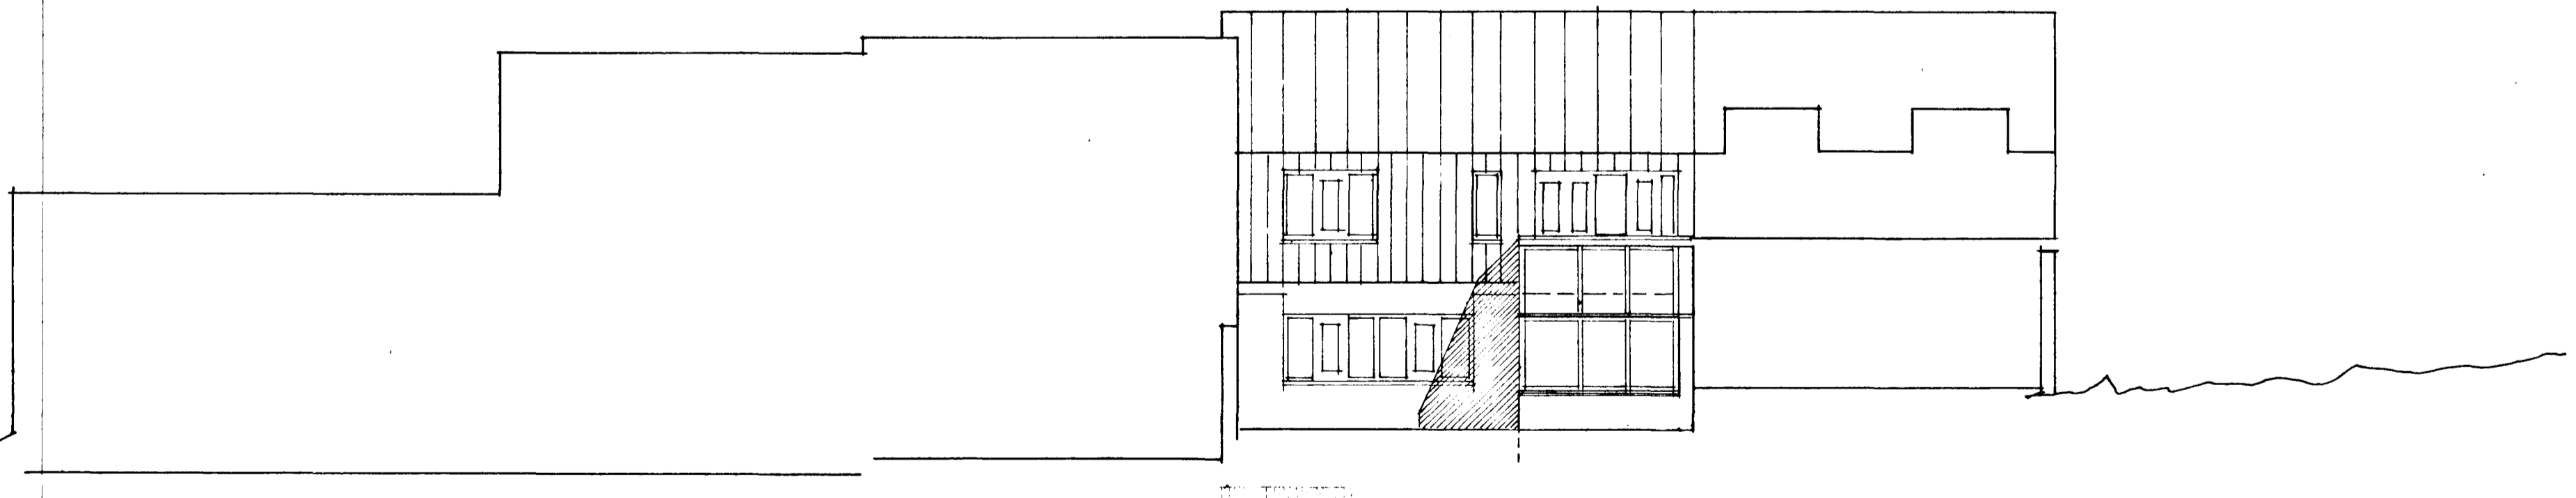

STEKKJARHVAMMUR 44 HAFNARF  
sólstofa

Sigurður Adalsteinsson

mkv. 1:100 dags. 27.05.89 teikn. k. bl. 01  
SIGURÐUR ADALSTEINSSON ARKITEKT FAI