
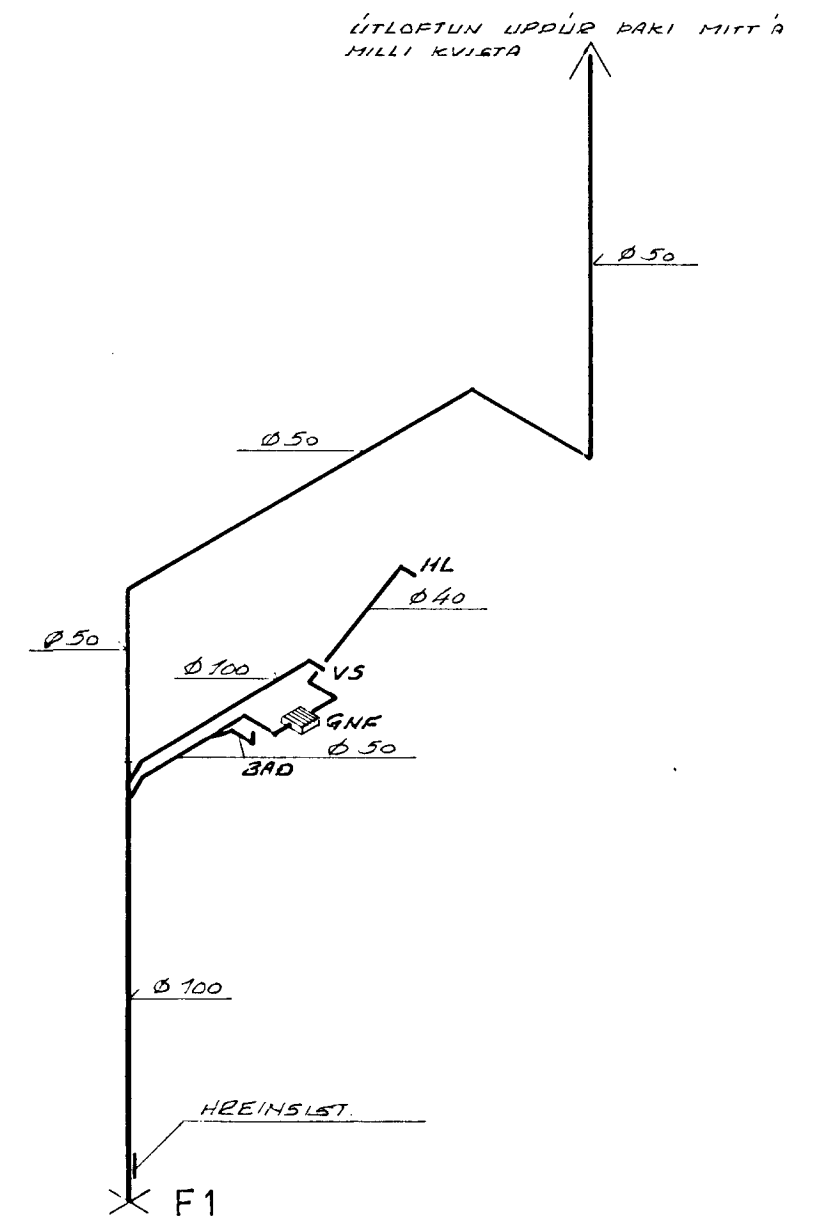


OFNA - OG NEYSLUVATNSLAGNIR, 1:50

FRÁRENNSLI, 1:50

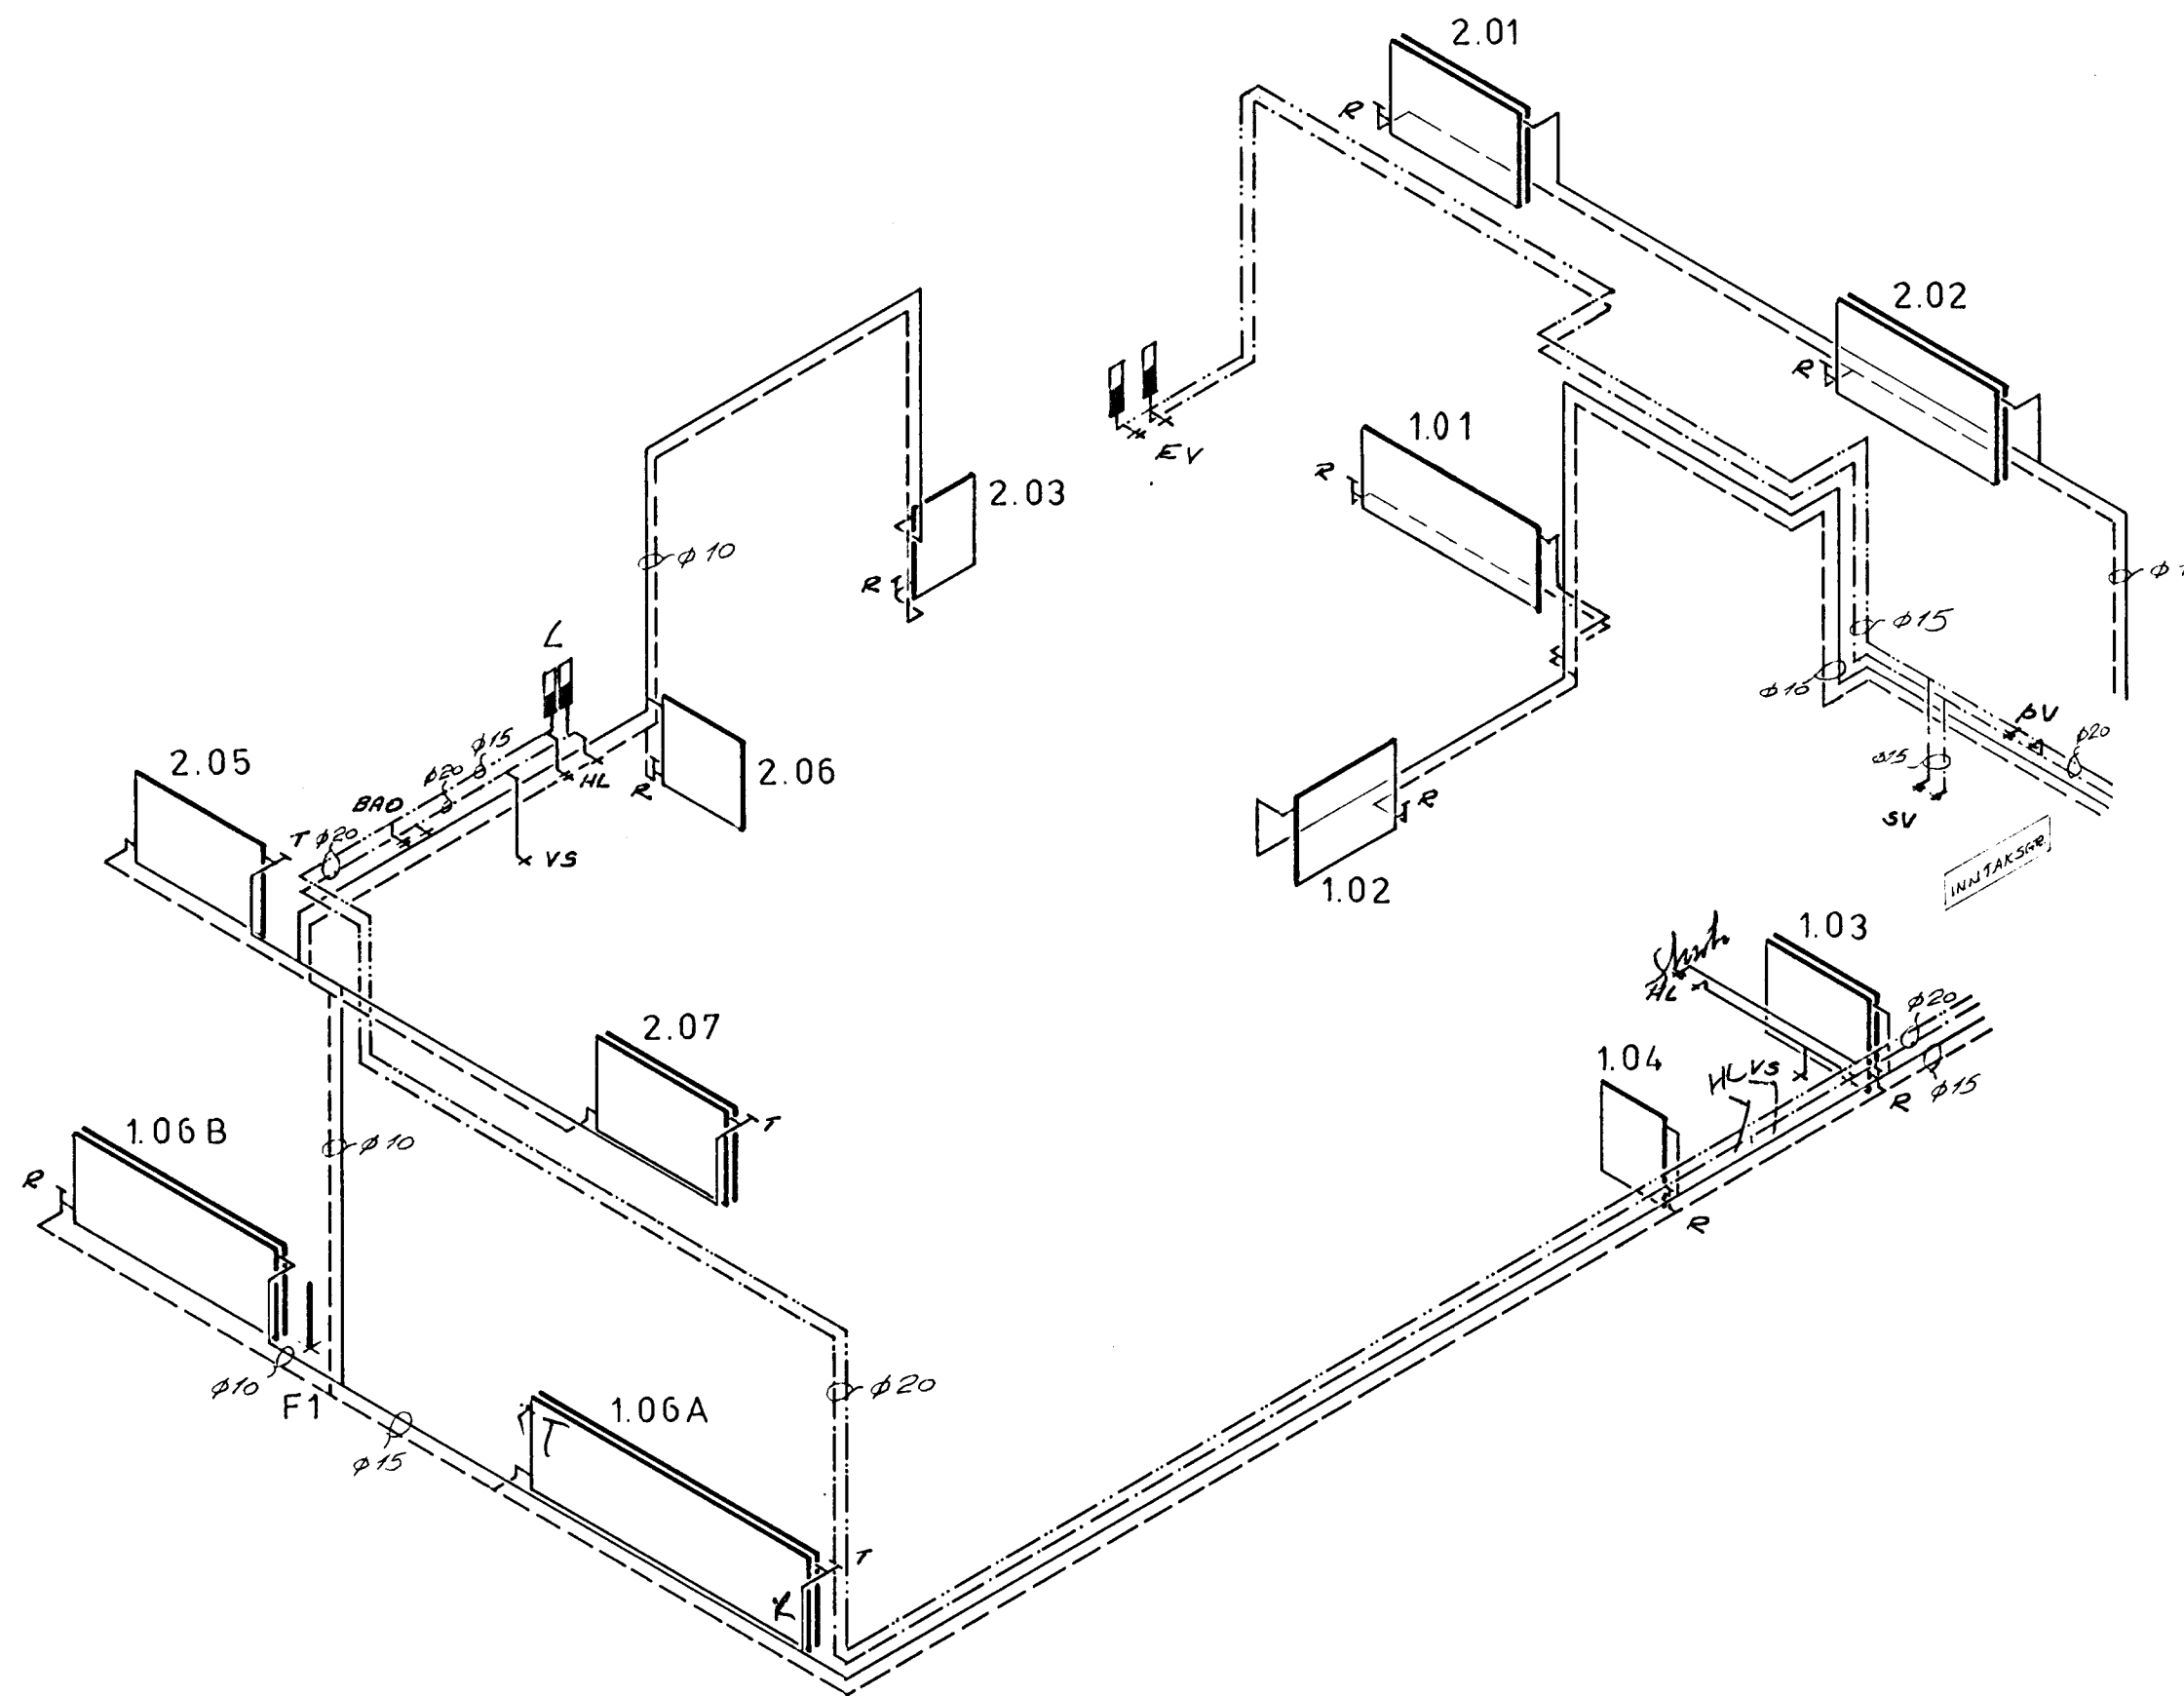

LOFTPÚÐAR SKULU VERA 30 CM. LANGIR OG Ø 25 MM.  
OFNASKRÁ ER Á TEIKN. 2.05

ÞREYTT 07.06.83 JLS.

<b>FORSJÁ</b> Verkfræðistofa Skólavörðustíg 3 Reykjavík Sí: 24090 Nn: 2367-5374	STEKKJARHVAMMUR 46, H.	2.04
	OFNA, NEYSLU - OG FRÁRENNSLISLAGNIR KERFISMYND	
H. JLS	T. JLS	D. OKT. '82
K. 1:50		<i>[Signature]</i>