


GRUNNMYND ~1:50  
JARDHÆD

MÆLAGLIND  
H. TAVELTU



GRUNNMYND ~1:50  
RISHÆD

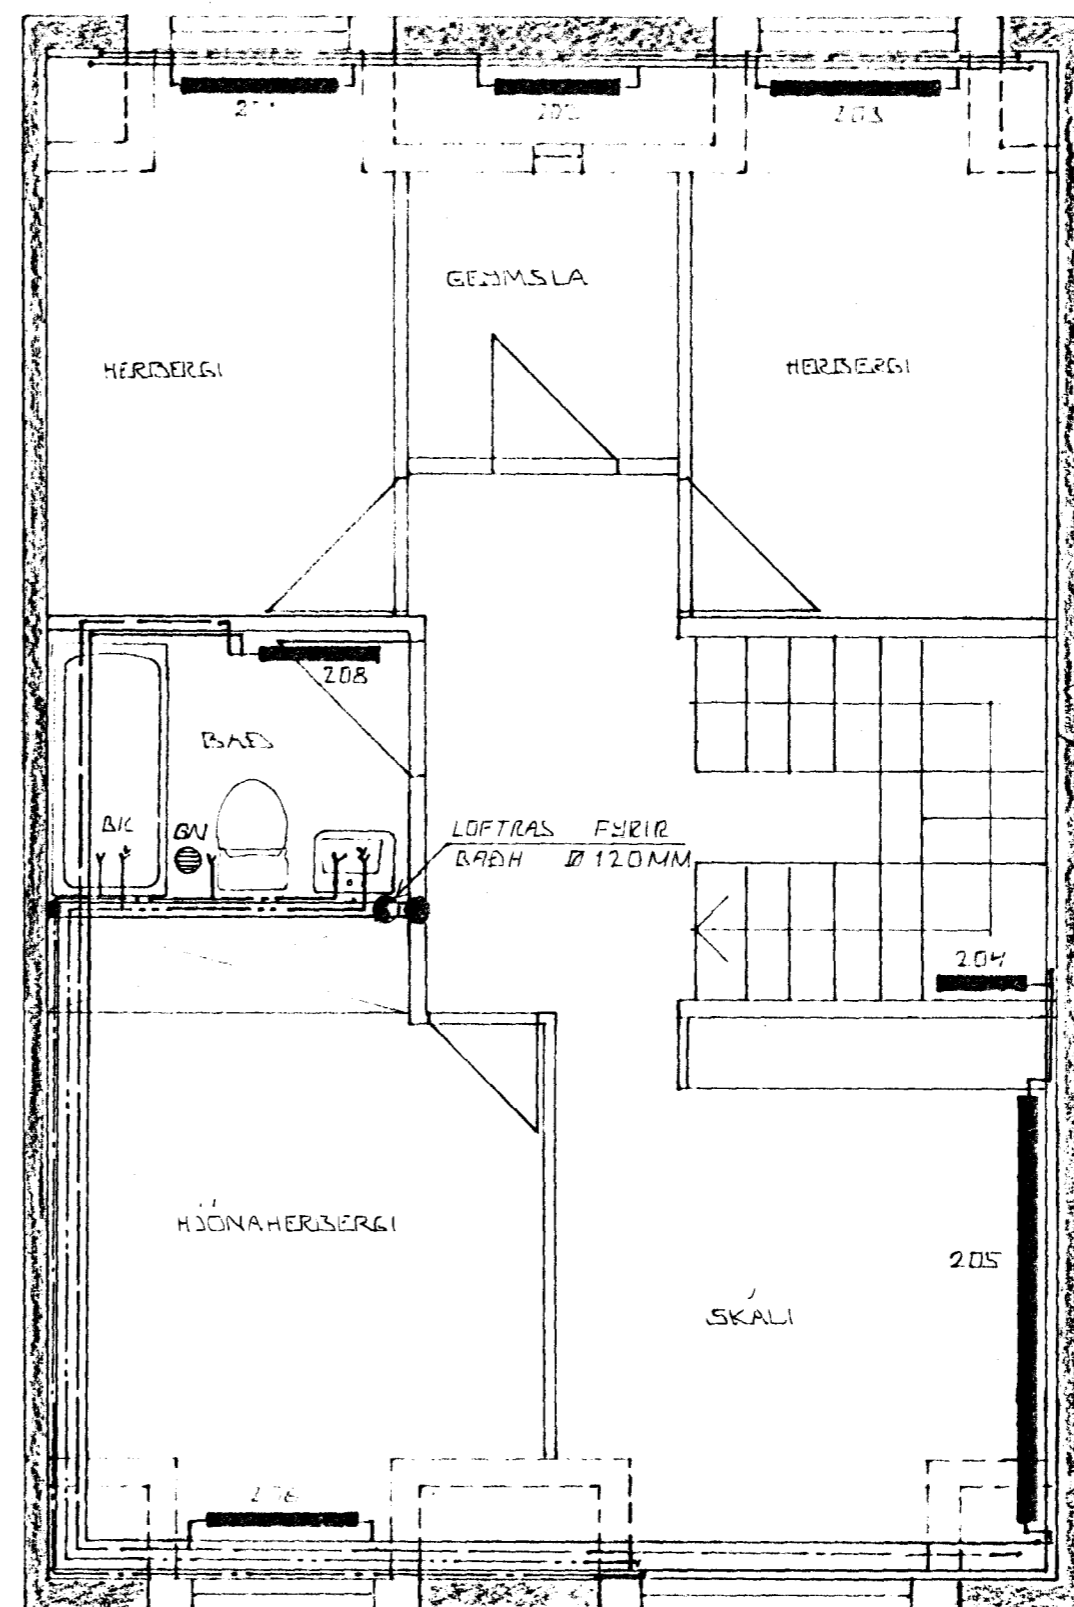

SKÝRINGAR.

ALMENNAR SKÝRINGAR SÁ ÁL NR. 2-06  
ÖLL VINNA OG ALLT EFNÍ SKAL VERA  
SÍKV. GILDANDI STÖÐLUM OG REGLUGERÐUM.  
GÖLFNÆÐURFALL Á V.S. SKAL HAFA  
GÖLFNUMSTREYMI FRÁ HANDLAUG.  
GÖLFNÆÐURFALL Í VÖTTAÐ SKAL HAFA  
GÖLFNUMSTREYMI FRÁ VÖTTAÐ OG SIGLVAÐI.  
GÖLFNÆÐURFALL Á BAÐI SKAL HAFA  
GÖLFNUMSTREYMI FRÁ HANDLAUG.

DI	DAN. 25	A. V. E.	
BR. NR.	DAGS	EDLI BREVTINGAR	SIGN.
		STEKKJARHVAMMUR 48 HAFNARFIRÐI	DAGS JUNI 1984
		HITA- VATNS OG FRÁRENNSLISLAGNIR	HANNAÐ
		JARDHÆD OG RISHÆD OG LOFTRÁSIR	TEIKNAD
		MÆLIKV. ~1:50	VERK NR.
		SIGURÐUR ÞORLEIFSSON TEKNIFRÆÐINGUR F.T.F.I.	8403
		STRANDGÖTU 44 HAFNARFIRÐI SÍMI 54751	BLAD NR.
			2-03.