
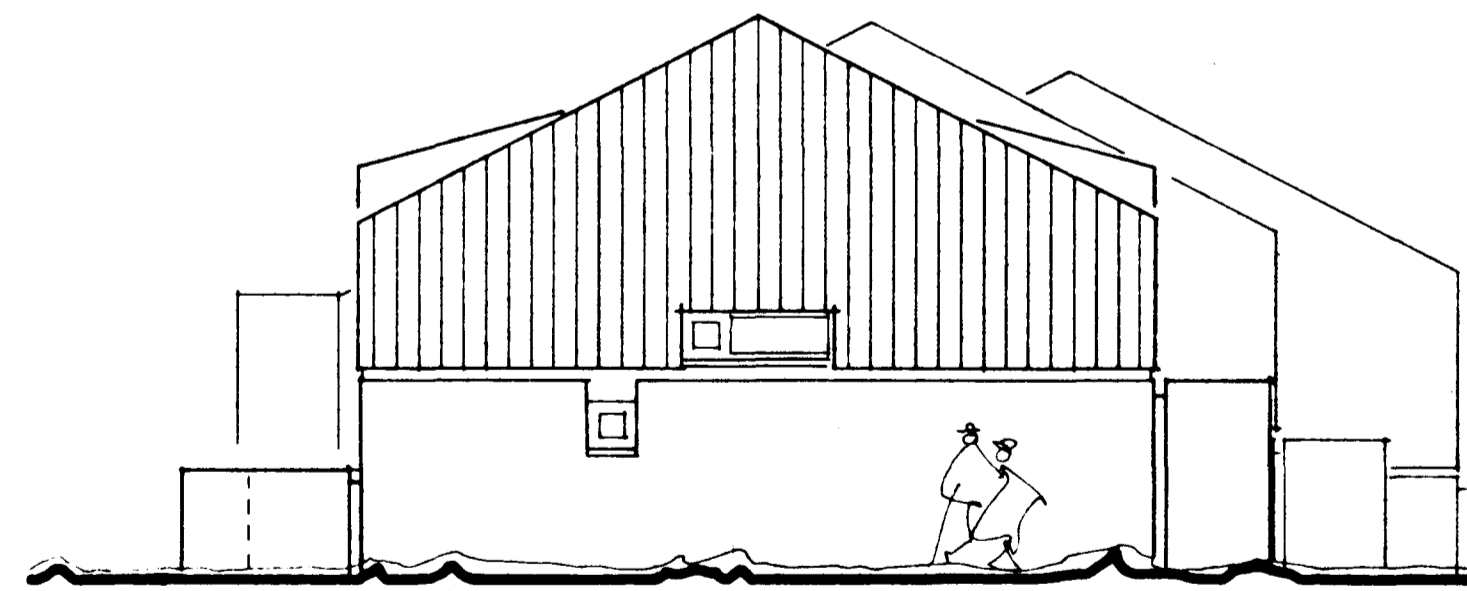
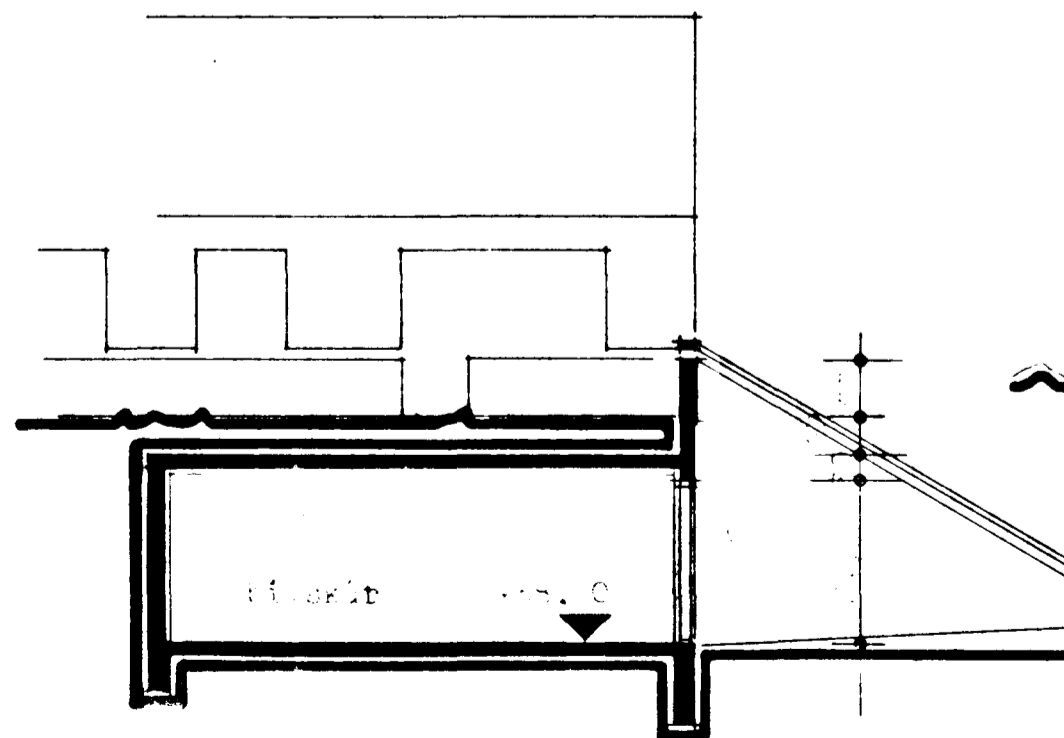
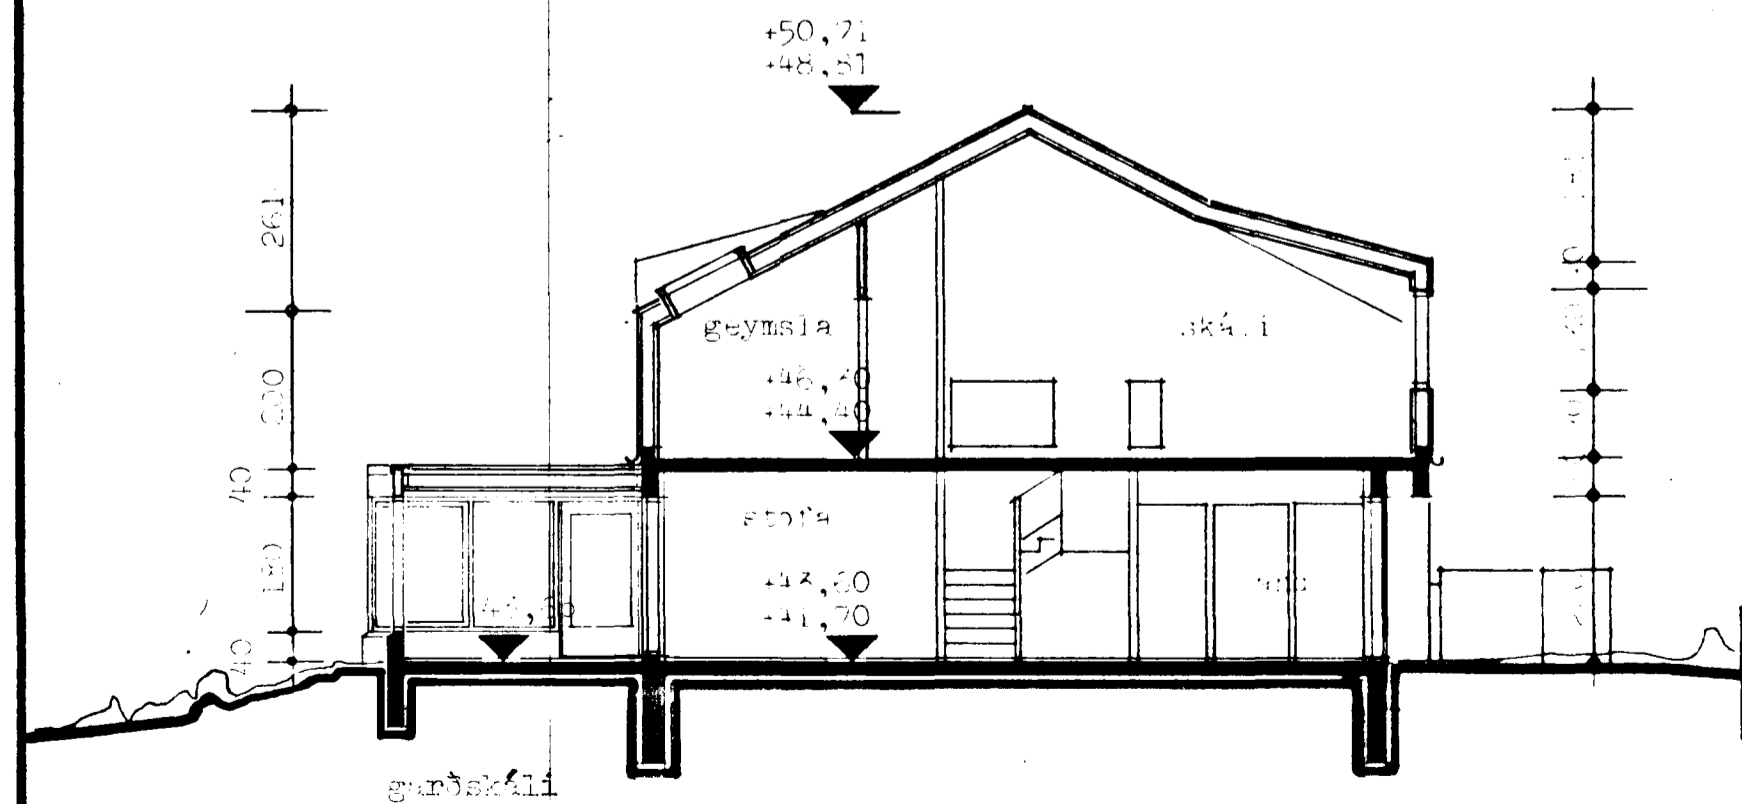
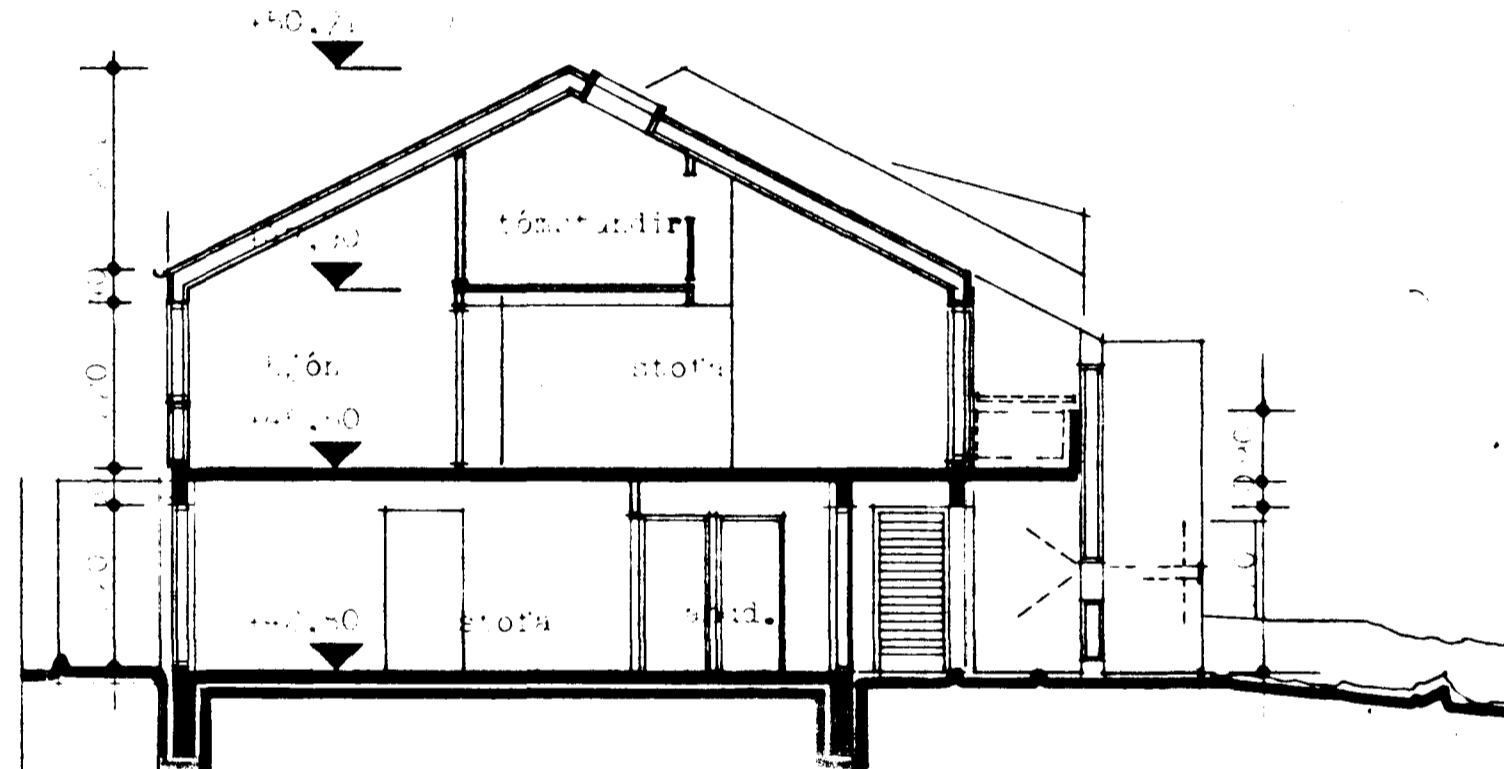
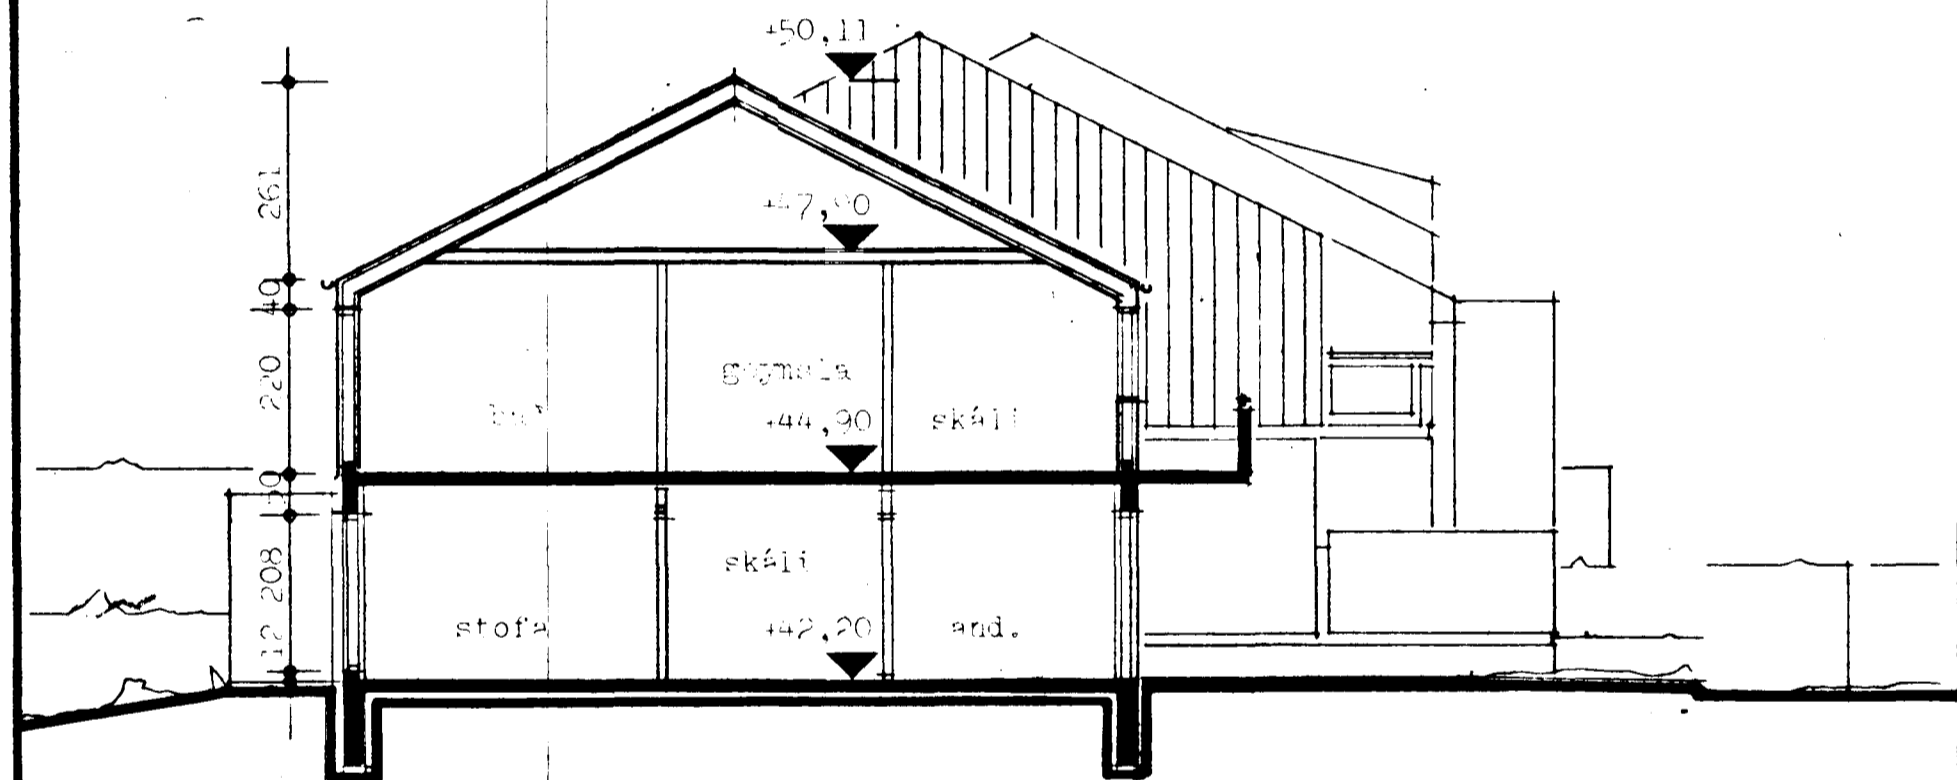
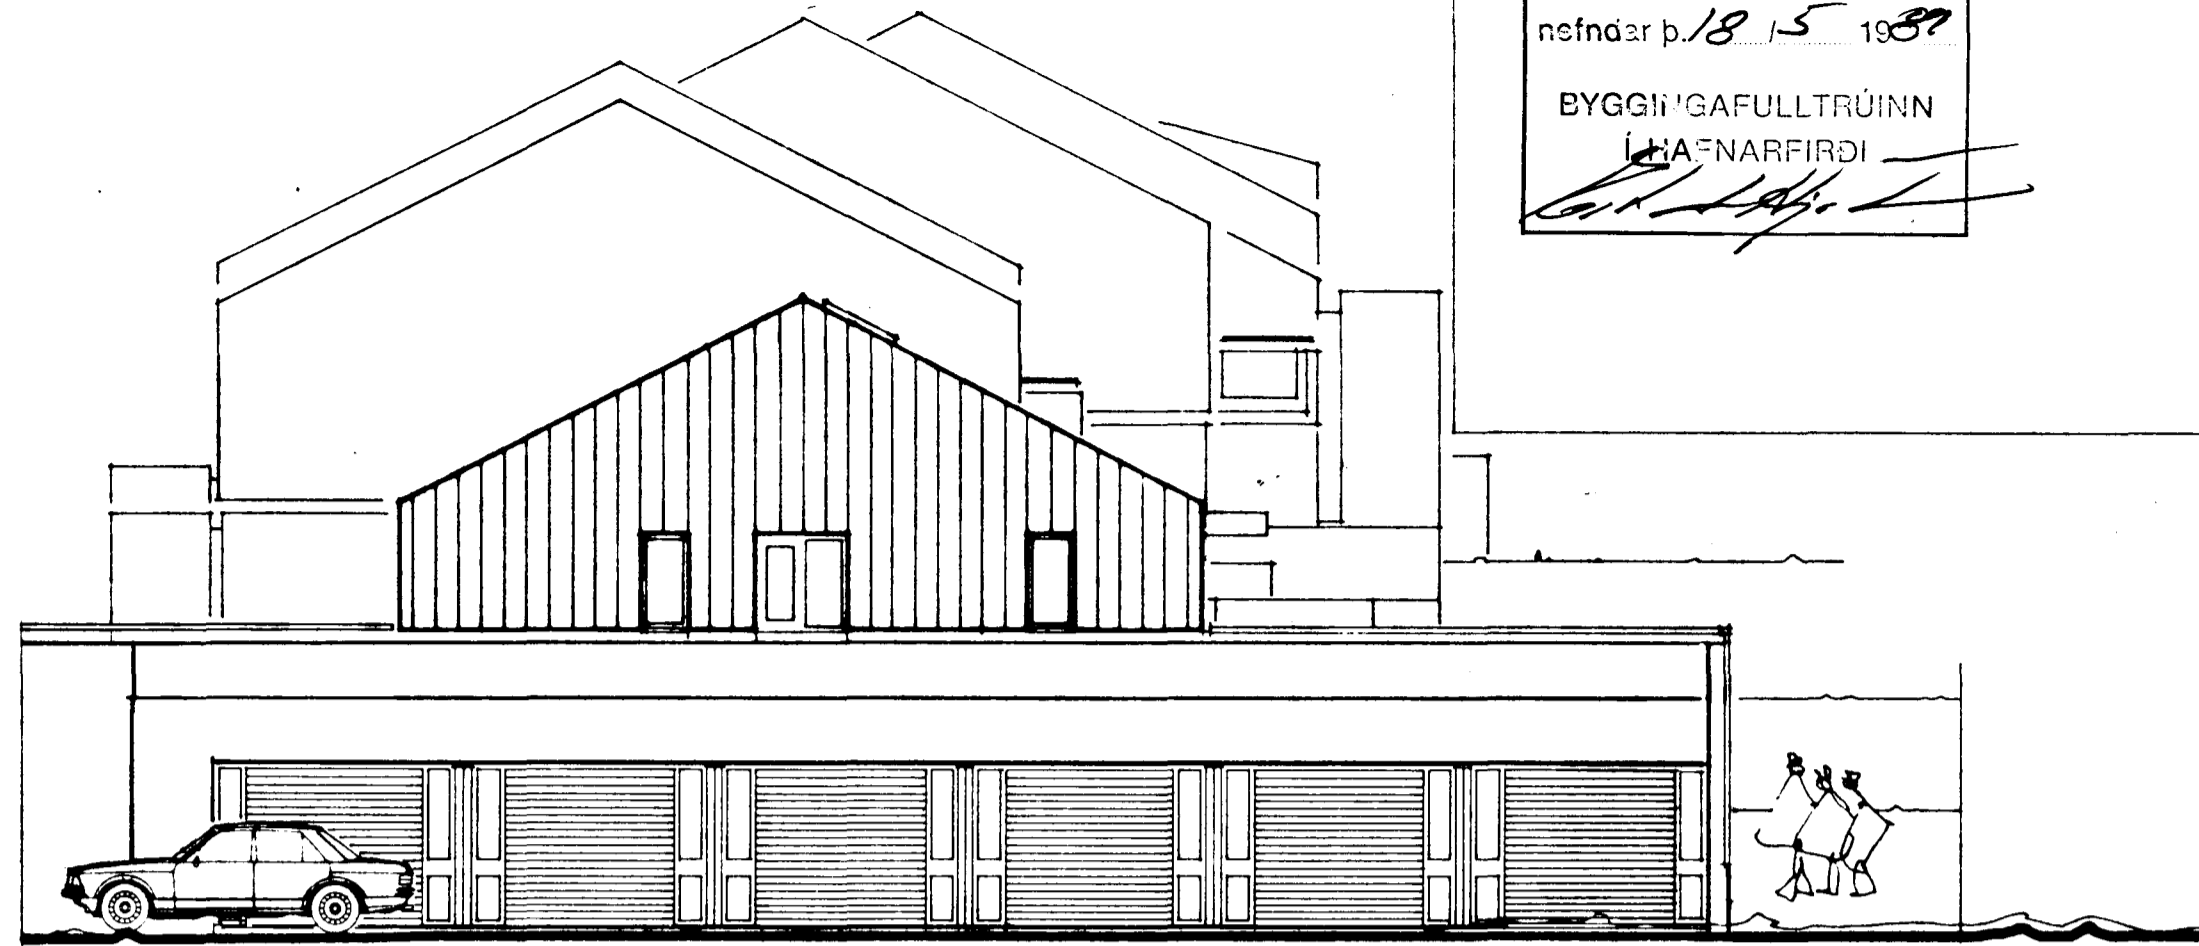


Samþykkt á fundi bygginga-
nefndar þ. 18. 15. 1989

BYGGINGAUFULLTRÚINN
Í HAFNARFIRÐI

[Handwritten signature]

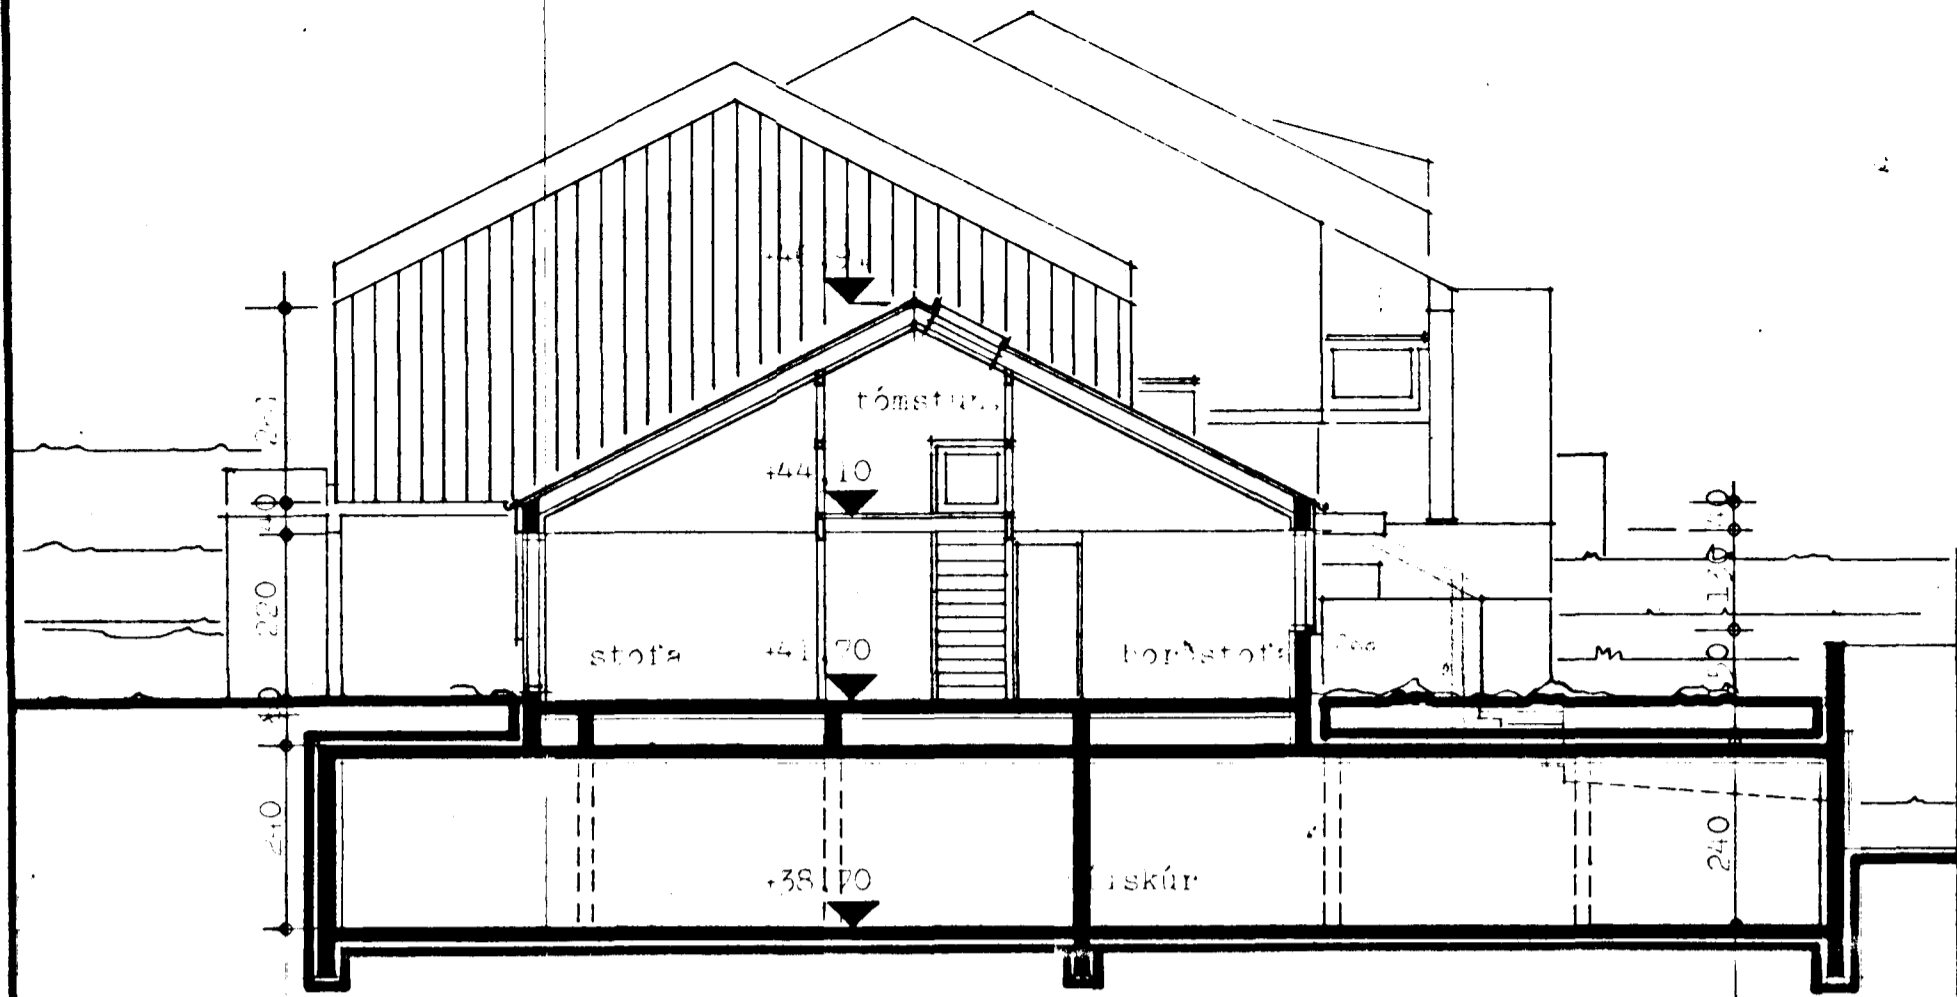

TEIKNISTOFA		VERK	
GYLFI GUÐJÓNSSON		80-10c	
INGIMUNDUR SVEINSSON		BLAD	
ARKITEKTAR FAÐSA		104	
SKÓLAVORDUSTÍG 3, 101 RVK SIMAR 28740 OG 14990		REYKJAVÍK	
HANNAÐ	TEIKNAD	BREYTT	
KVARD	1:100	ap. 84/85	

ap. 84/85
mar 84/85
ap. 84/85
MAR 89 AL