


Undirbúi 08  
 27 10 82  
 28 3 84  
 Búi 28 11 84  
 S. Þorsteinsson



NORÐURHIÐ

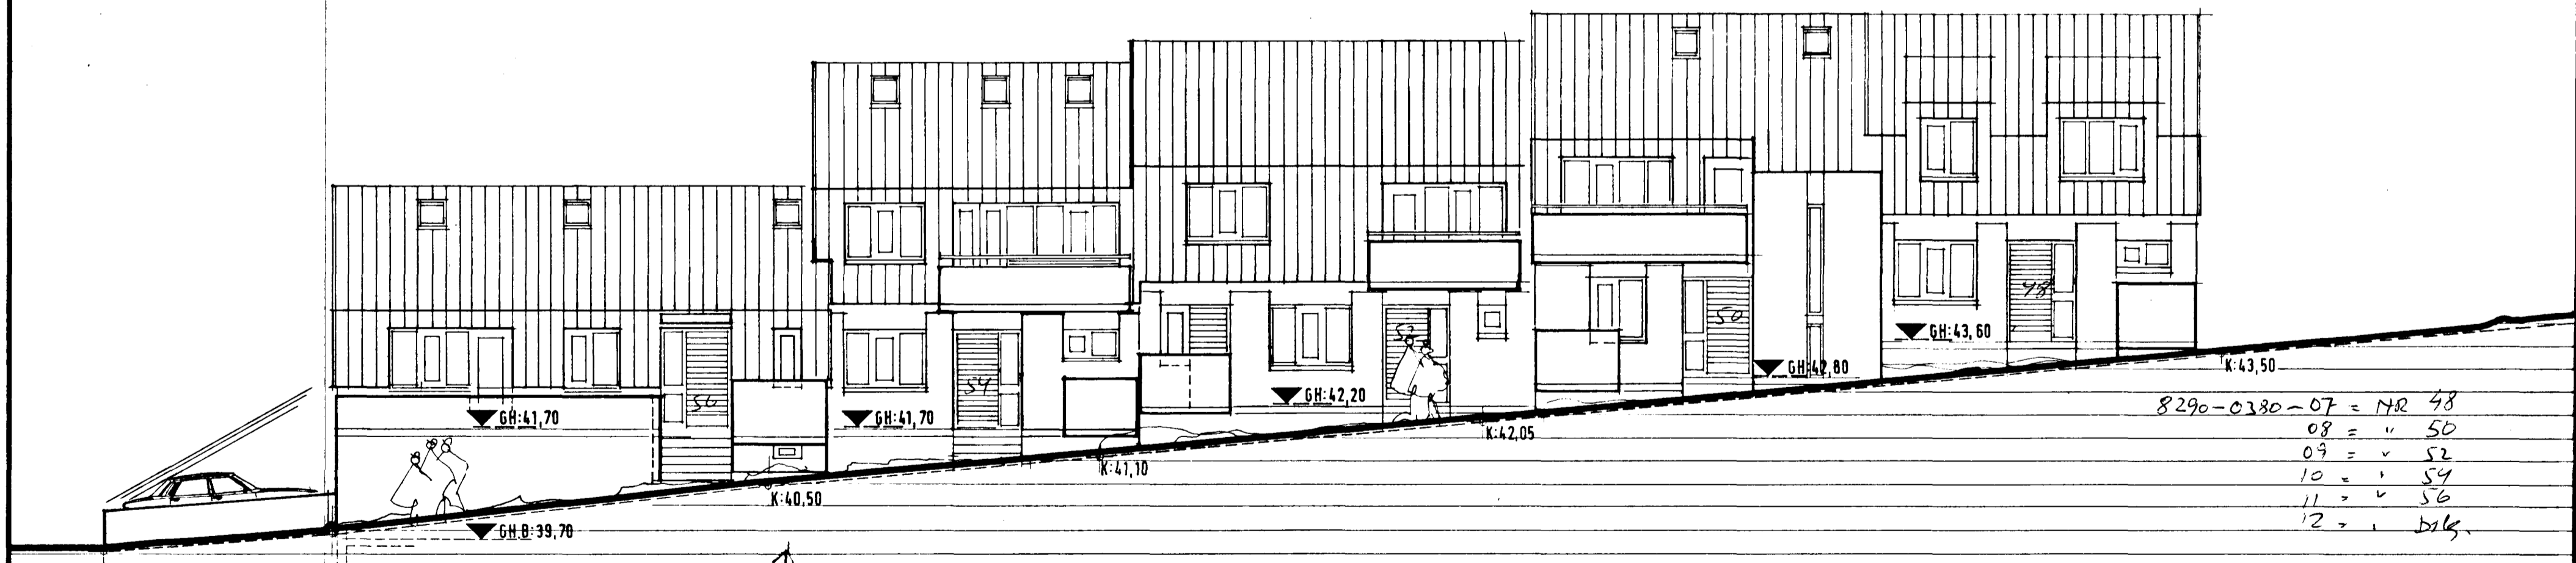

8290-0380-07 = NR 48  
 08 = " 50  
 09 = " 52  
 10 = " 54  
 11 = " 56  
 12 = " 58

↑  
ge

SÚÐURHIÐ

<b>TEIKNISTOFA</b>		STEFNAVAHANNA 40-42, Barnardírói	
GYLFI GUDJÓNSSON		VERK 82-108	
INGIMUNDUR SVEINSSON		BLAD 105	
ARKITEKTAR FAÍ DSA			
SKÓL AVORÐUSTIG 3, 101 RVK SIMAR 28740 OG 14990			
HANNAÐ 1:10	TEIKNAD 1:50	REYKJAVIK 1000-0	
KVARDI 1:100		BREYTT 1000-0	

feb. 34. kl. 12:00  
 mar. 84. kl. 12:00  
 S. Þorsteinsson