




GRUNNMYND 1 JARÐHÆÐAR 1:50

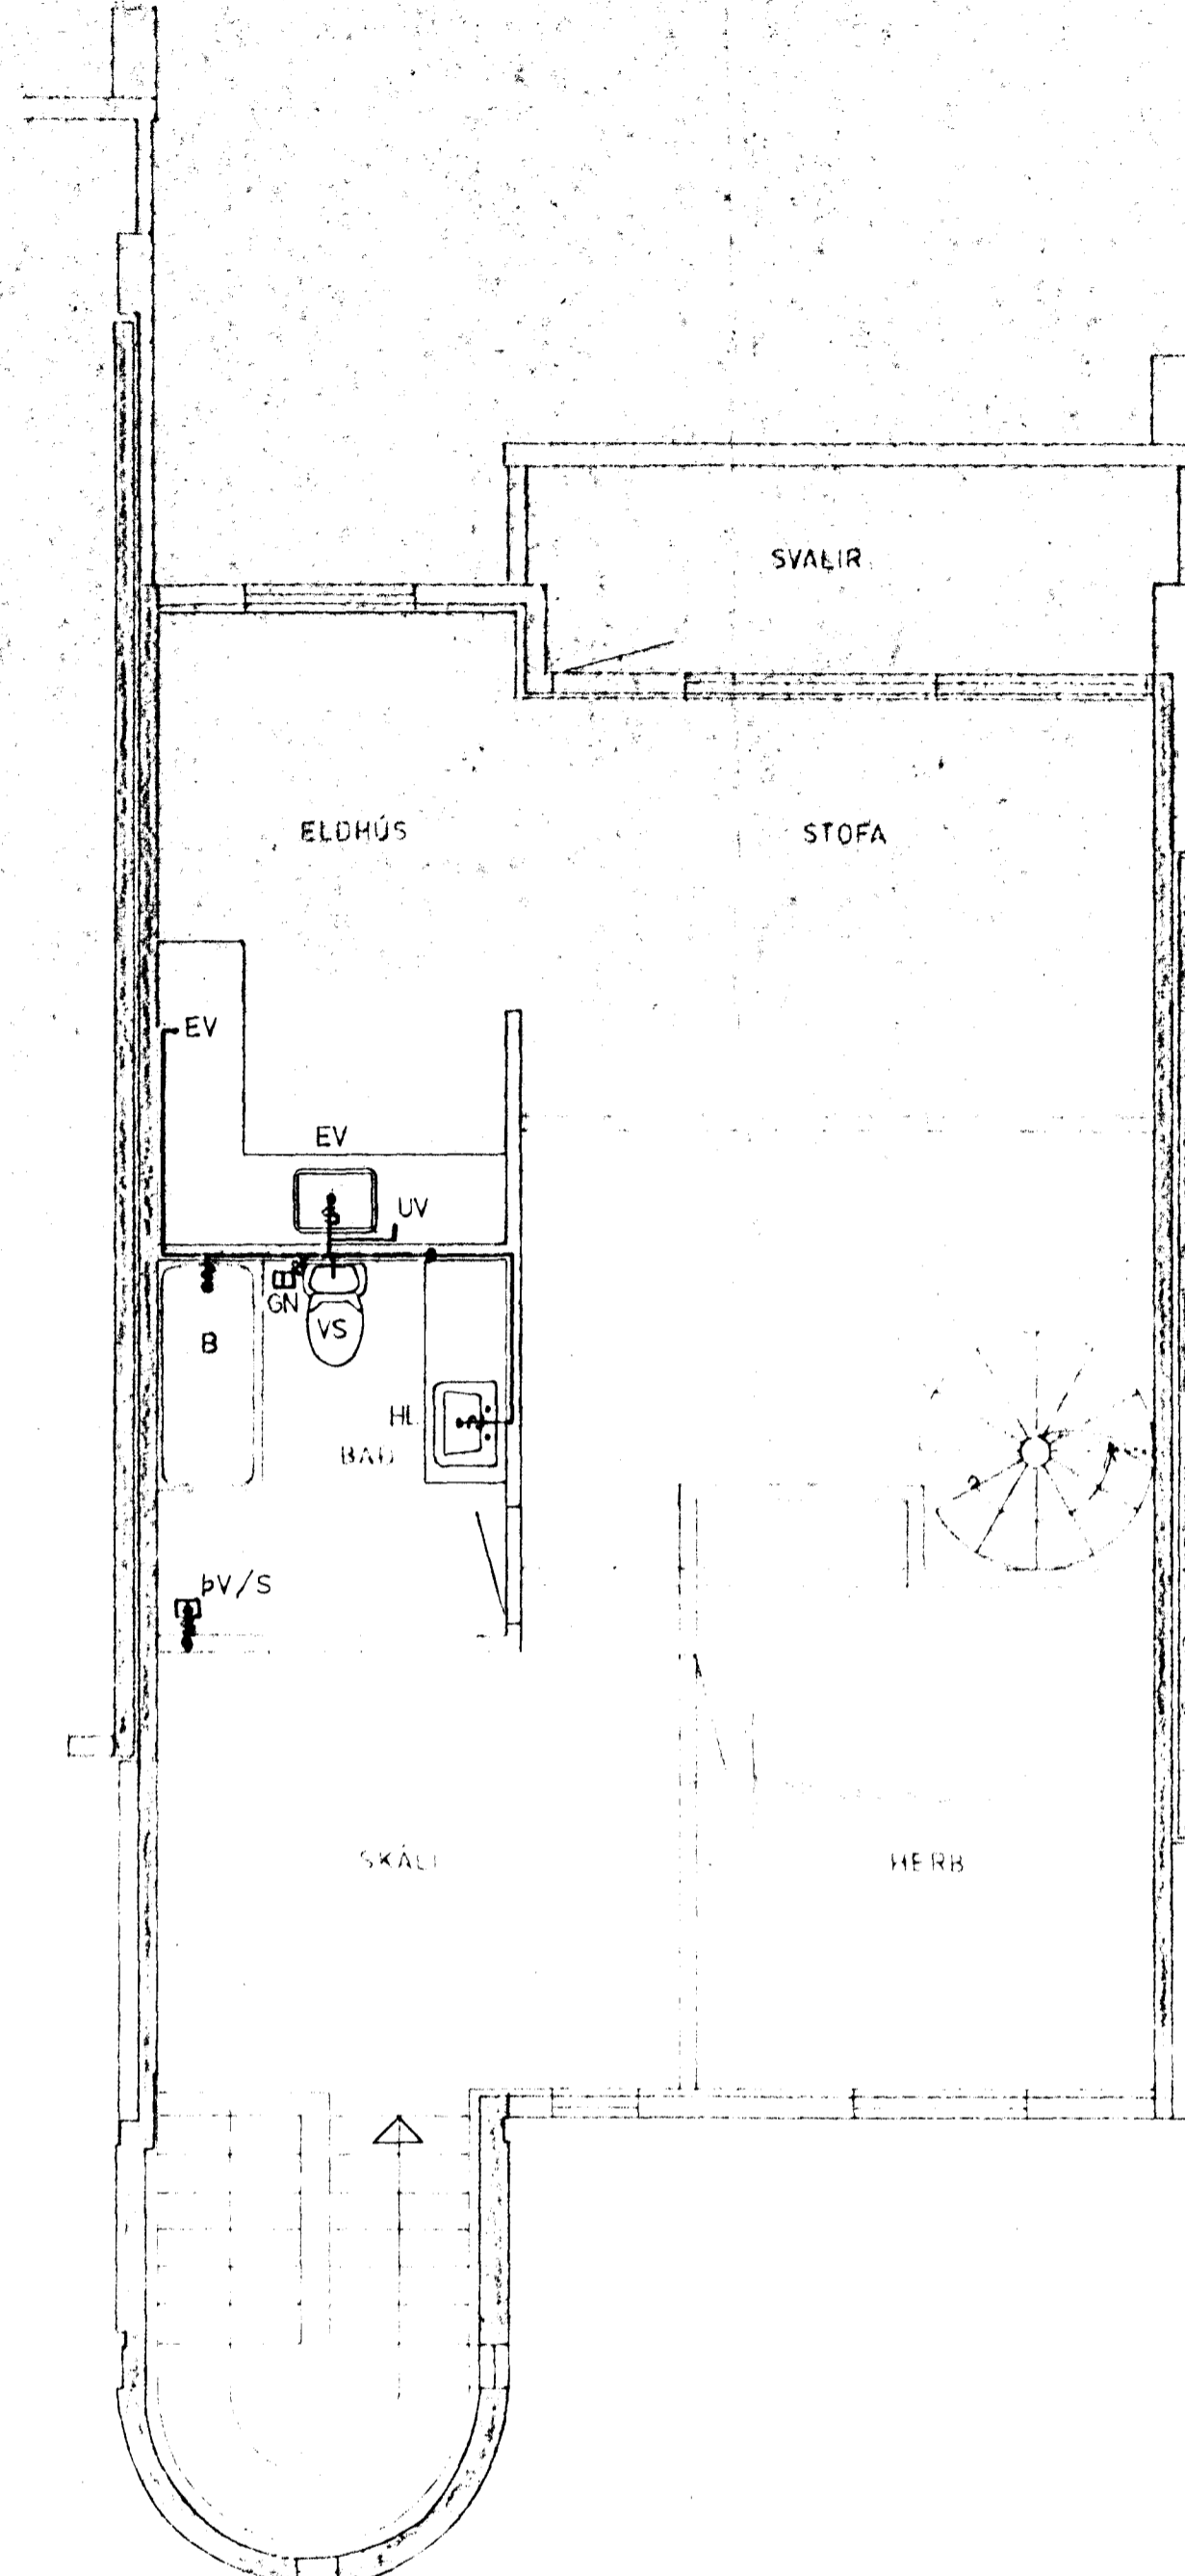


GRUNNMYND 2 HÆÐAR 1:50

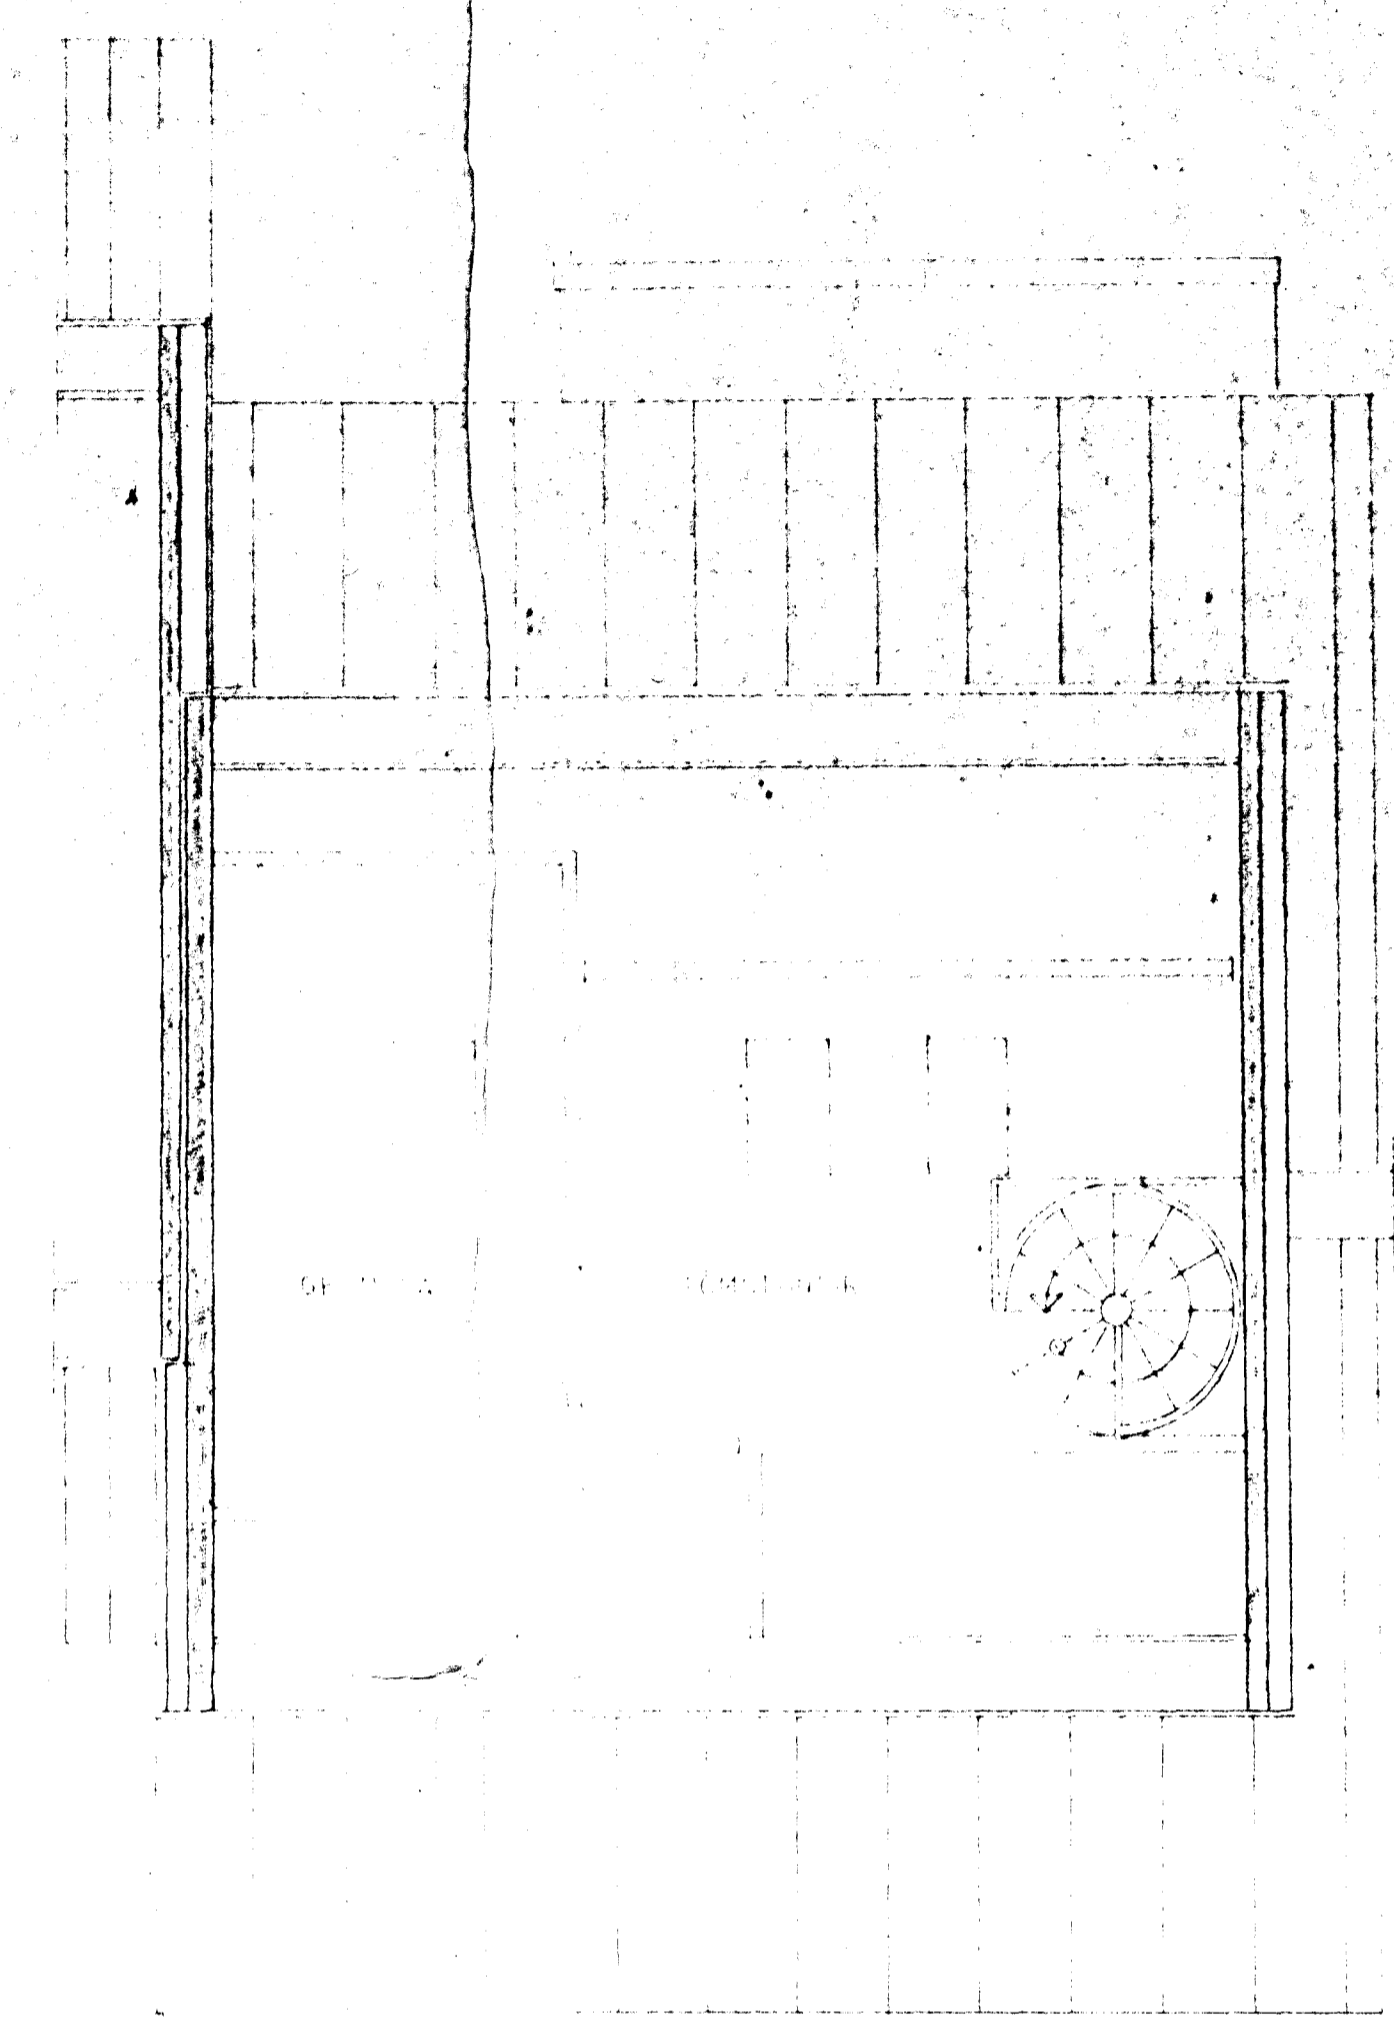

GRUNNMYND RIS 1:50

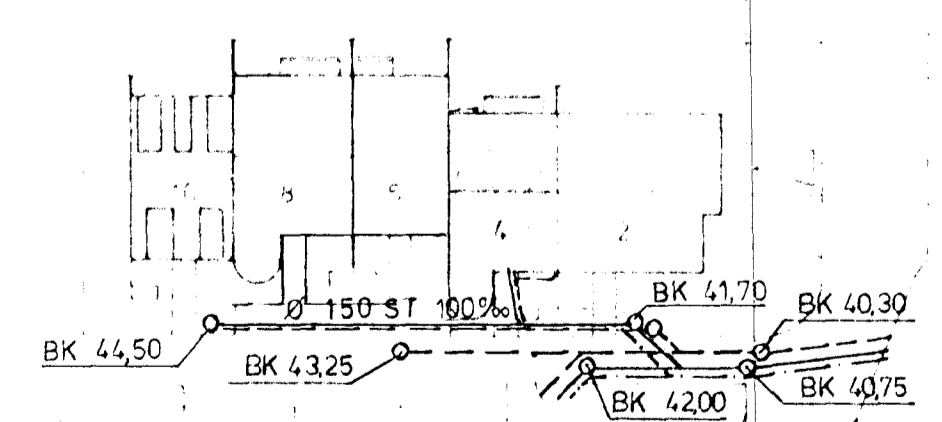

AFSTÖÐUMYND 1:500

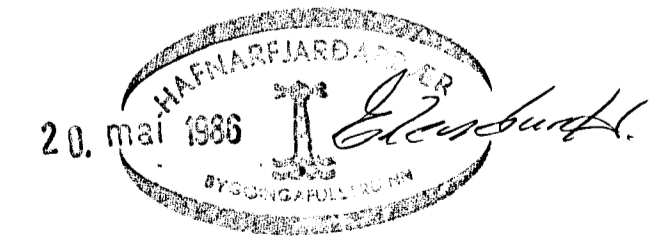

SKÝRINGAR SJÁ TEIKNINGU NR 20

STEEKJARHVAMMUR 4, HFJ.		Málav. 1:50	Viss. 1:50	Blátt. 1:50	21
FRÆRENNSLISLÖGN GRUNNMYND		Stofa	Stofa	Stofa	JULI '83
VERKFRÆÐIÐJÓNUSTA JOHANNIS G. BERGÞÓRSSONAR I/I		Stofa	Stofa	Stofa	
VERKFRÆÐIÐ		Stofa	Stofa	Stofa	

BREYTT MAÍ '86