




GRUNNMYND JARÐHÆÐAR 1:50

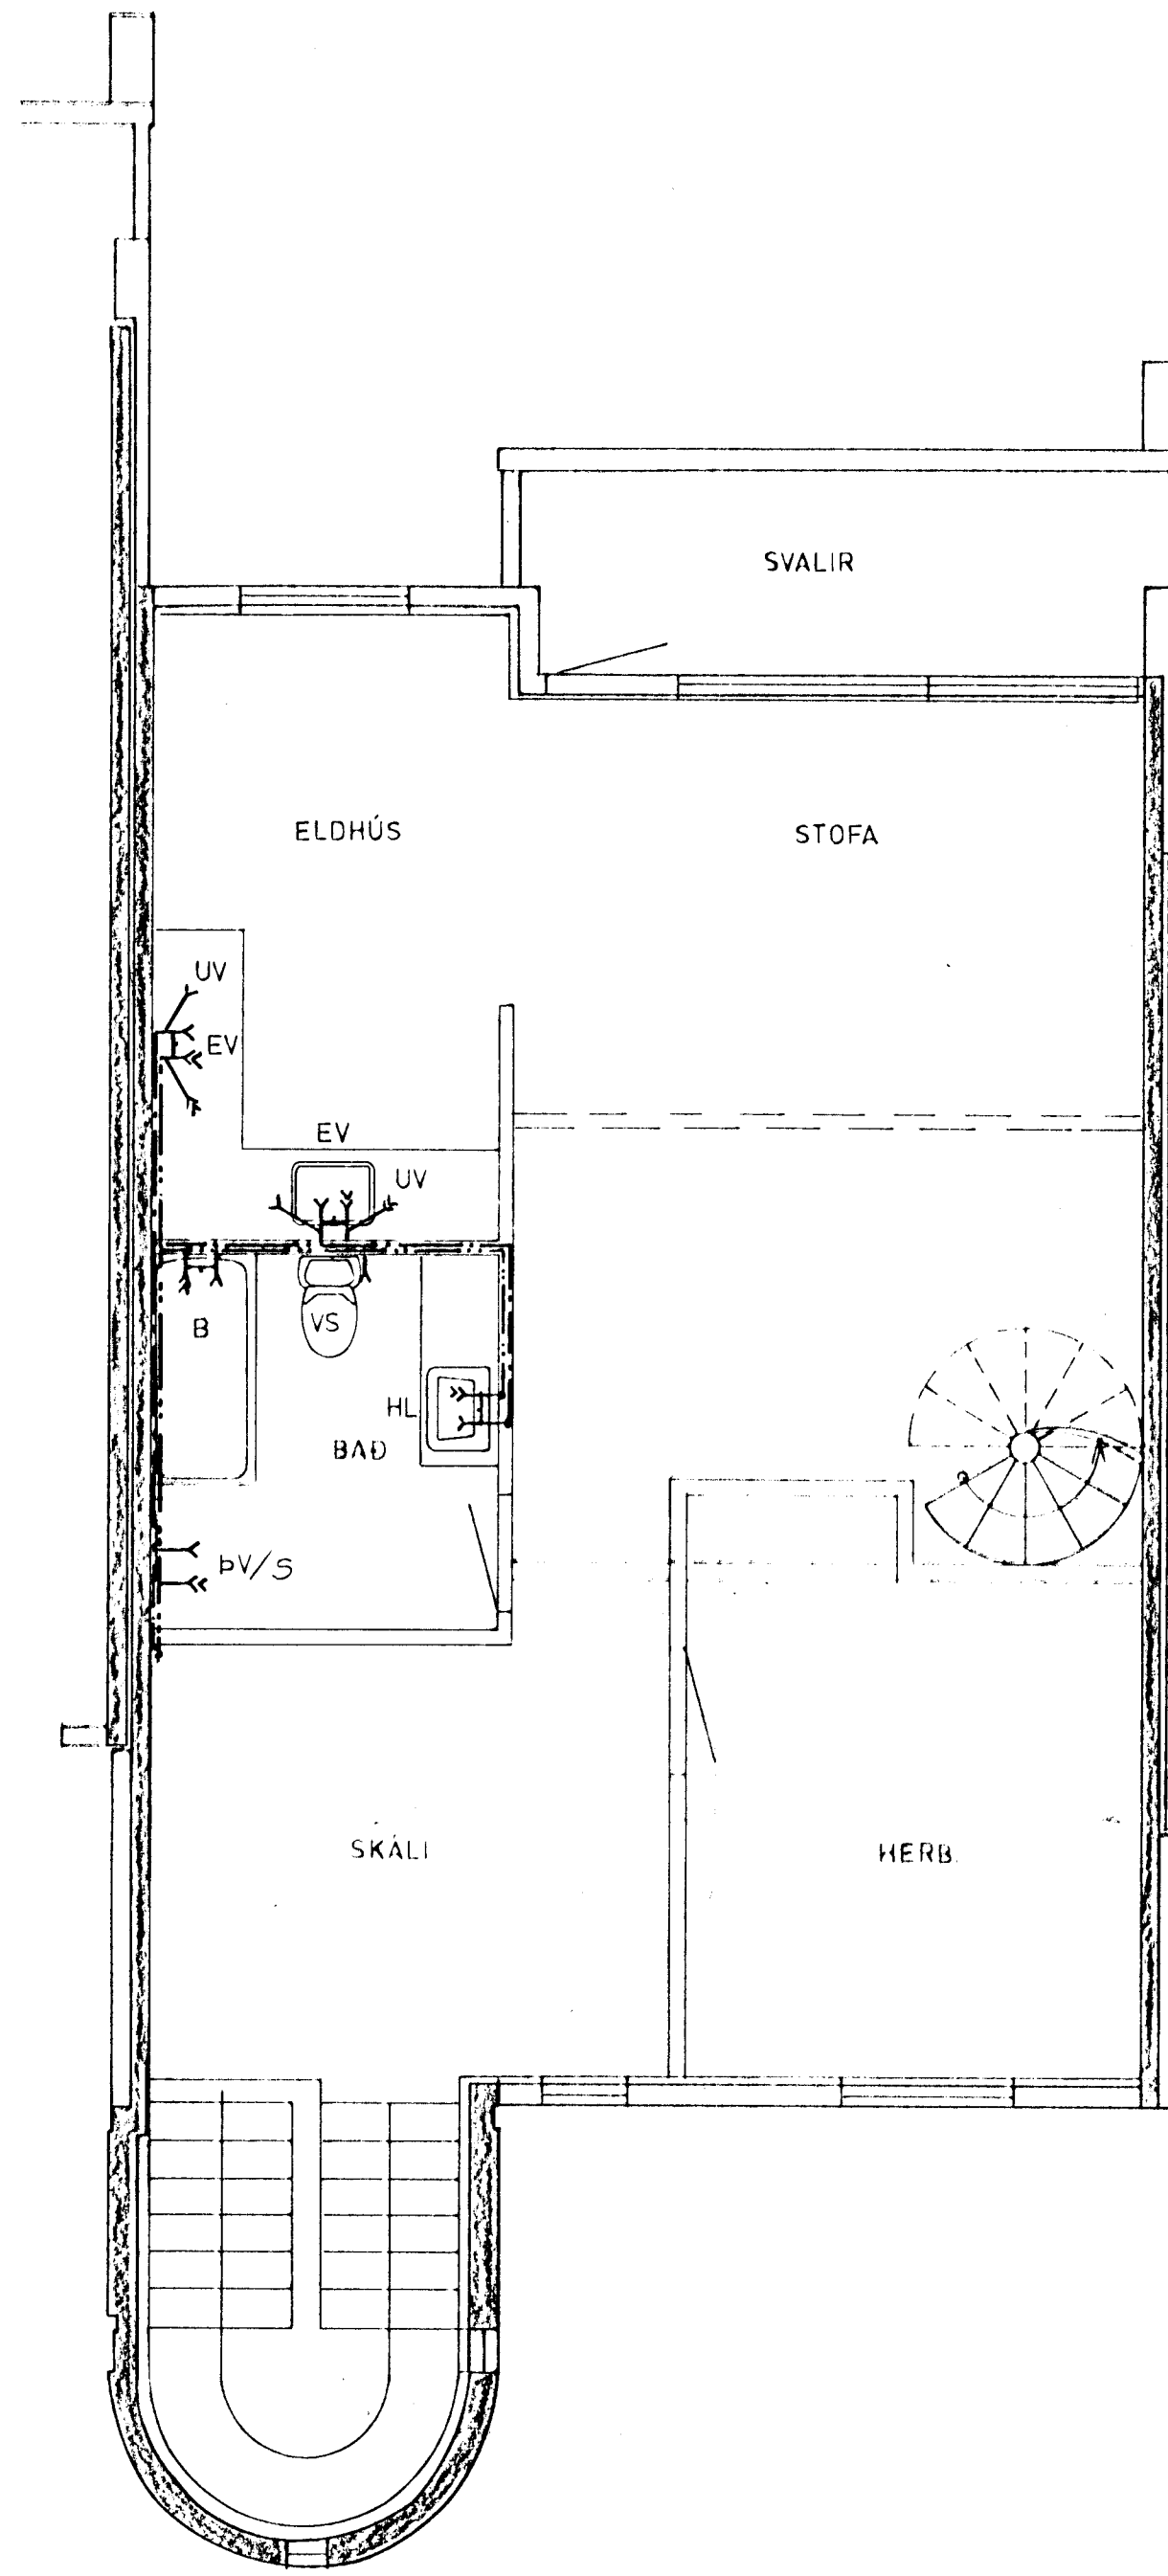


GRUNNMYND 2. HÆÐAR 1:50

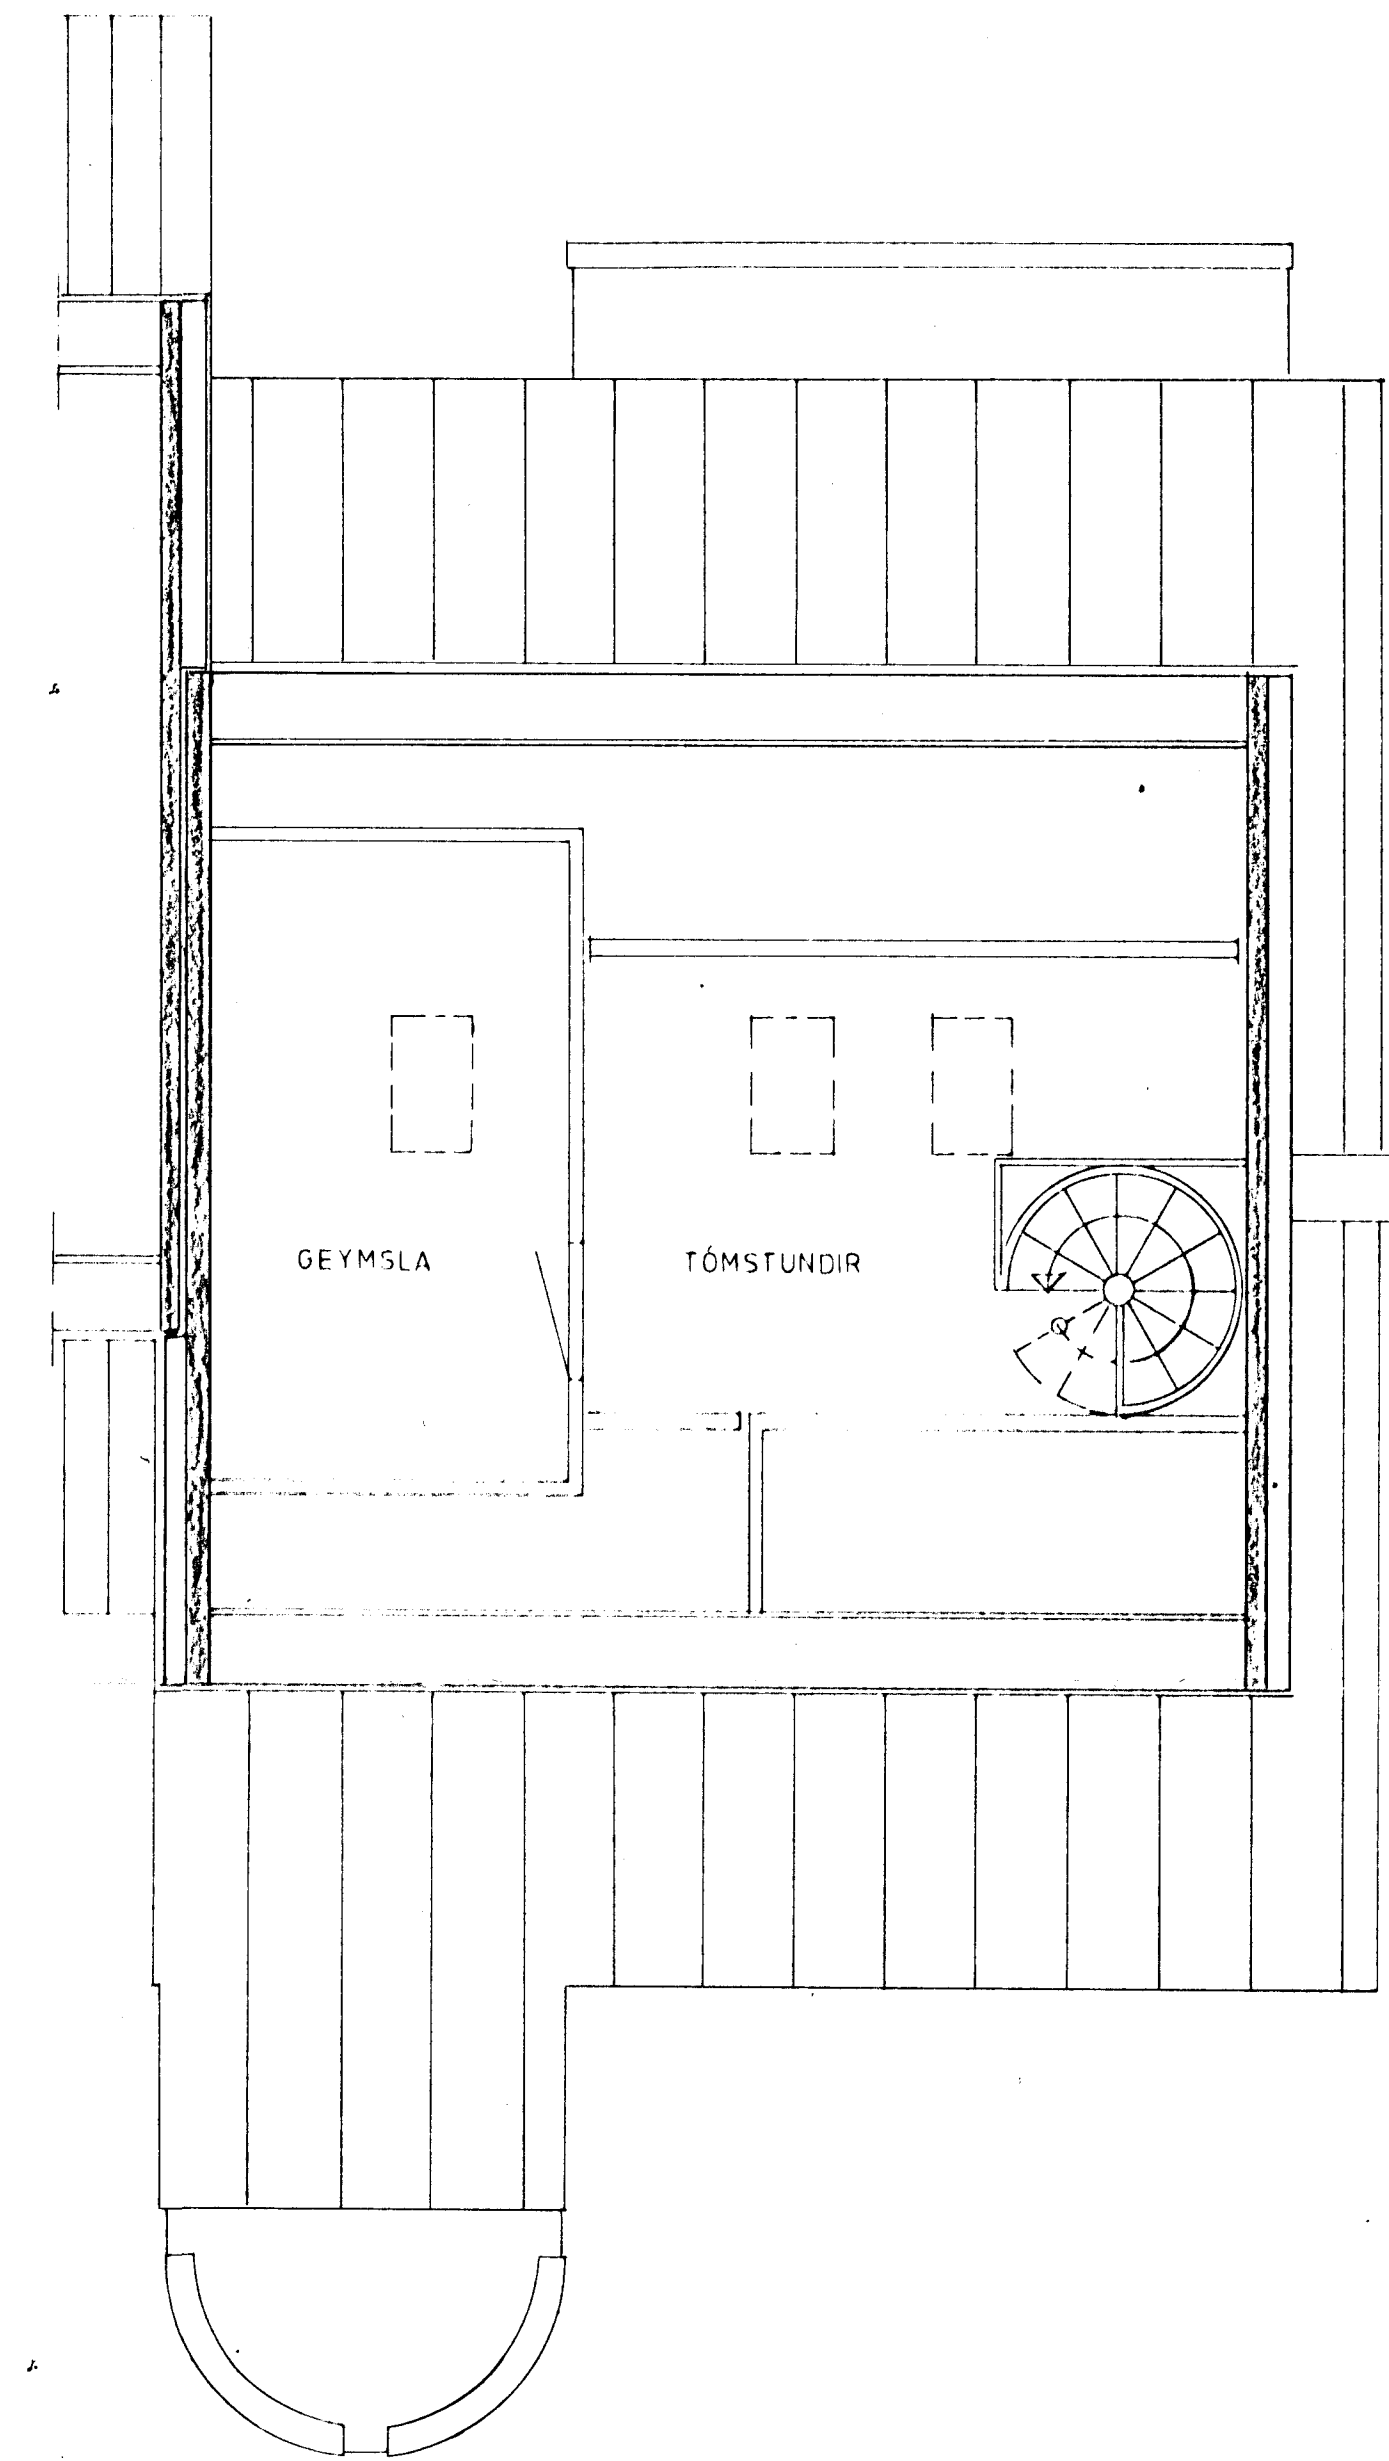

GRUNNMYND RIS 1:50

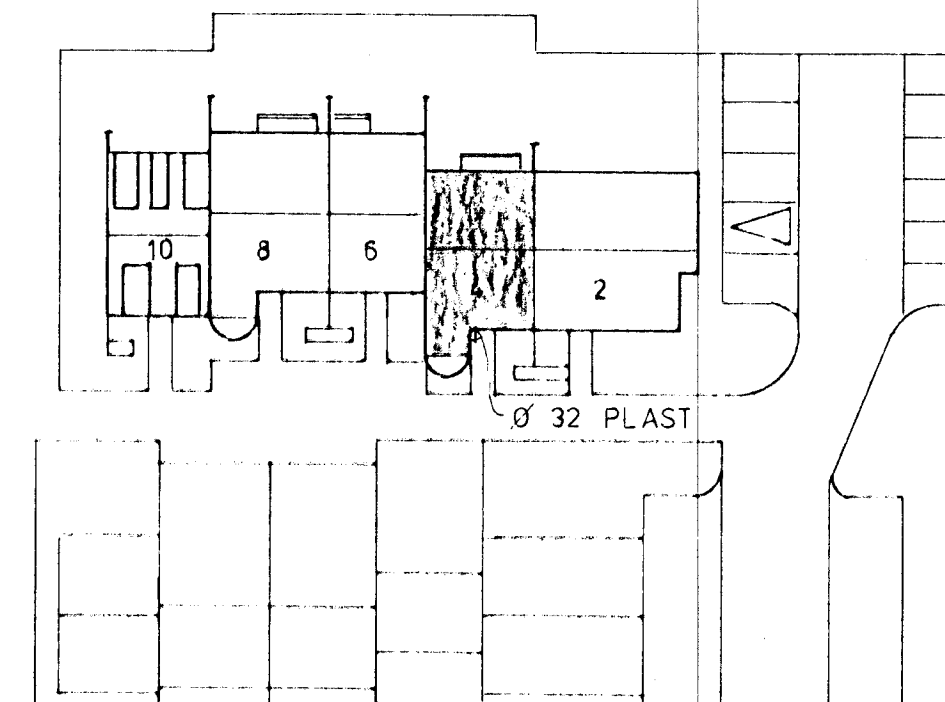

AFSTÖÐUMYND 1:500

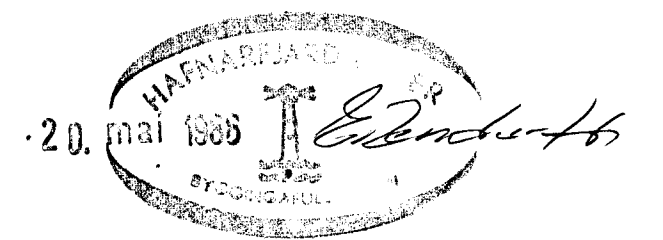

SKÝRINGAR SJÁ TEIKNINGU NR. 2.0

STEKKJARHVAMMUR 4, HFJ.	Mælikv. 1:50 1:500	Verk 83016	Teikn. nr. 2.3
VATNSLÖGN GRUNNMYND	Hannað: <i>[Signature]</i>	Yfirfarið: <i>[Signature]</i>	Dags. JÚLÍ '83
VERKFRÆÐIÞJÓNUSTA JÓHANNIS G. BERGÞÓRSSONAR h/f.			
VERKFR. MVFI HAFNARFIRDI - SIMAR 53315 OG 50241			

BREYTT MAI 86