


SKÝRINGAR


GÖLFNIDURFALL A BÄÐHERBERGI SKAL HAFNA
GEGNUMSTREYMI FRÁ HANDLAUG.
GÖLFNIDURFALL I ÞVOTTAH. SKAL HAFNA
GEGNUMSTREYMI FRÁ SKOLVASKI OG ÞVOTTAVÉL.
GÖLFNIDURFALL VIÐ MÆLAGRIND ER TENGTT
I REGNVATNSLÖGN.
SETJA SKAL RENNIDILA Á VATNS OG HITALÖGN JARÐHÆÐAR
I ÞVOTTAH. JARÐHÆÐAR. SVO HÆGT SÉ RA SKRÚFA FYRIR
AULT KERFIÐ I ÞÁÐINN.

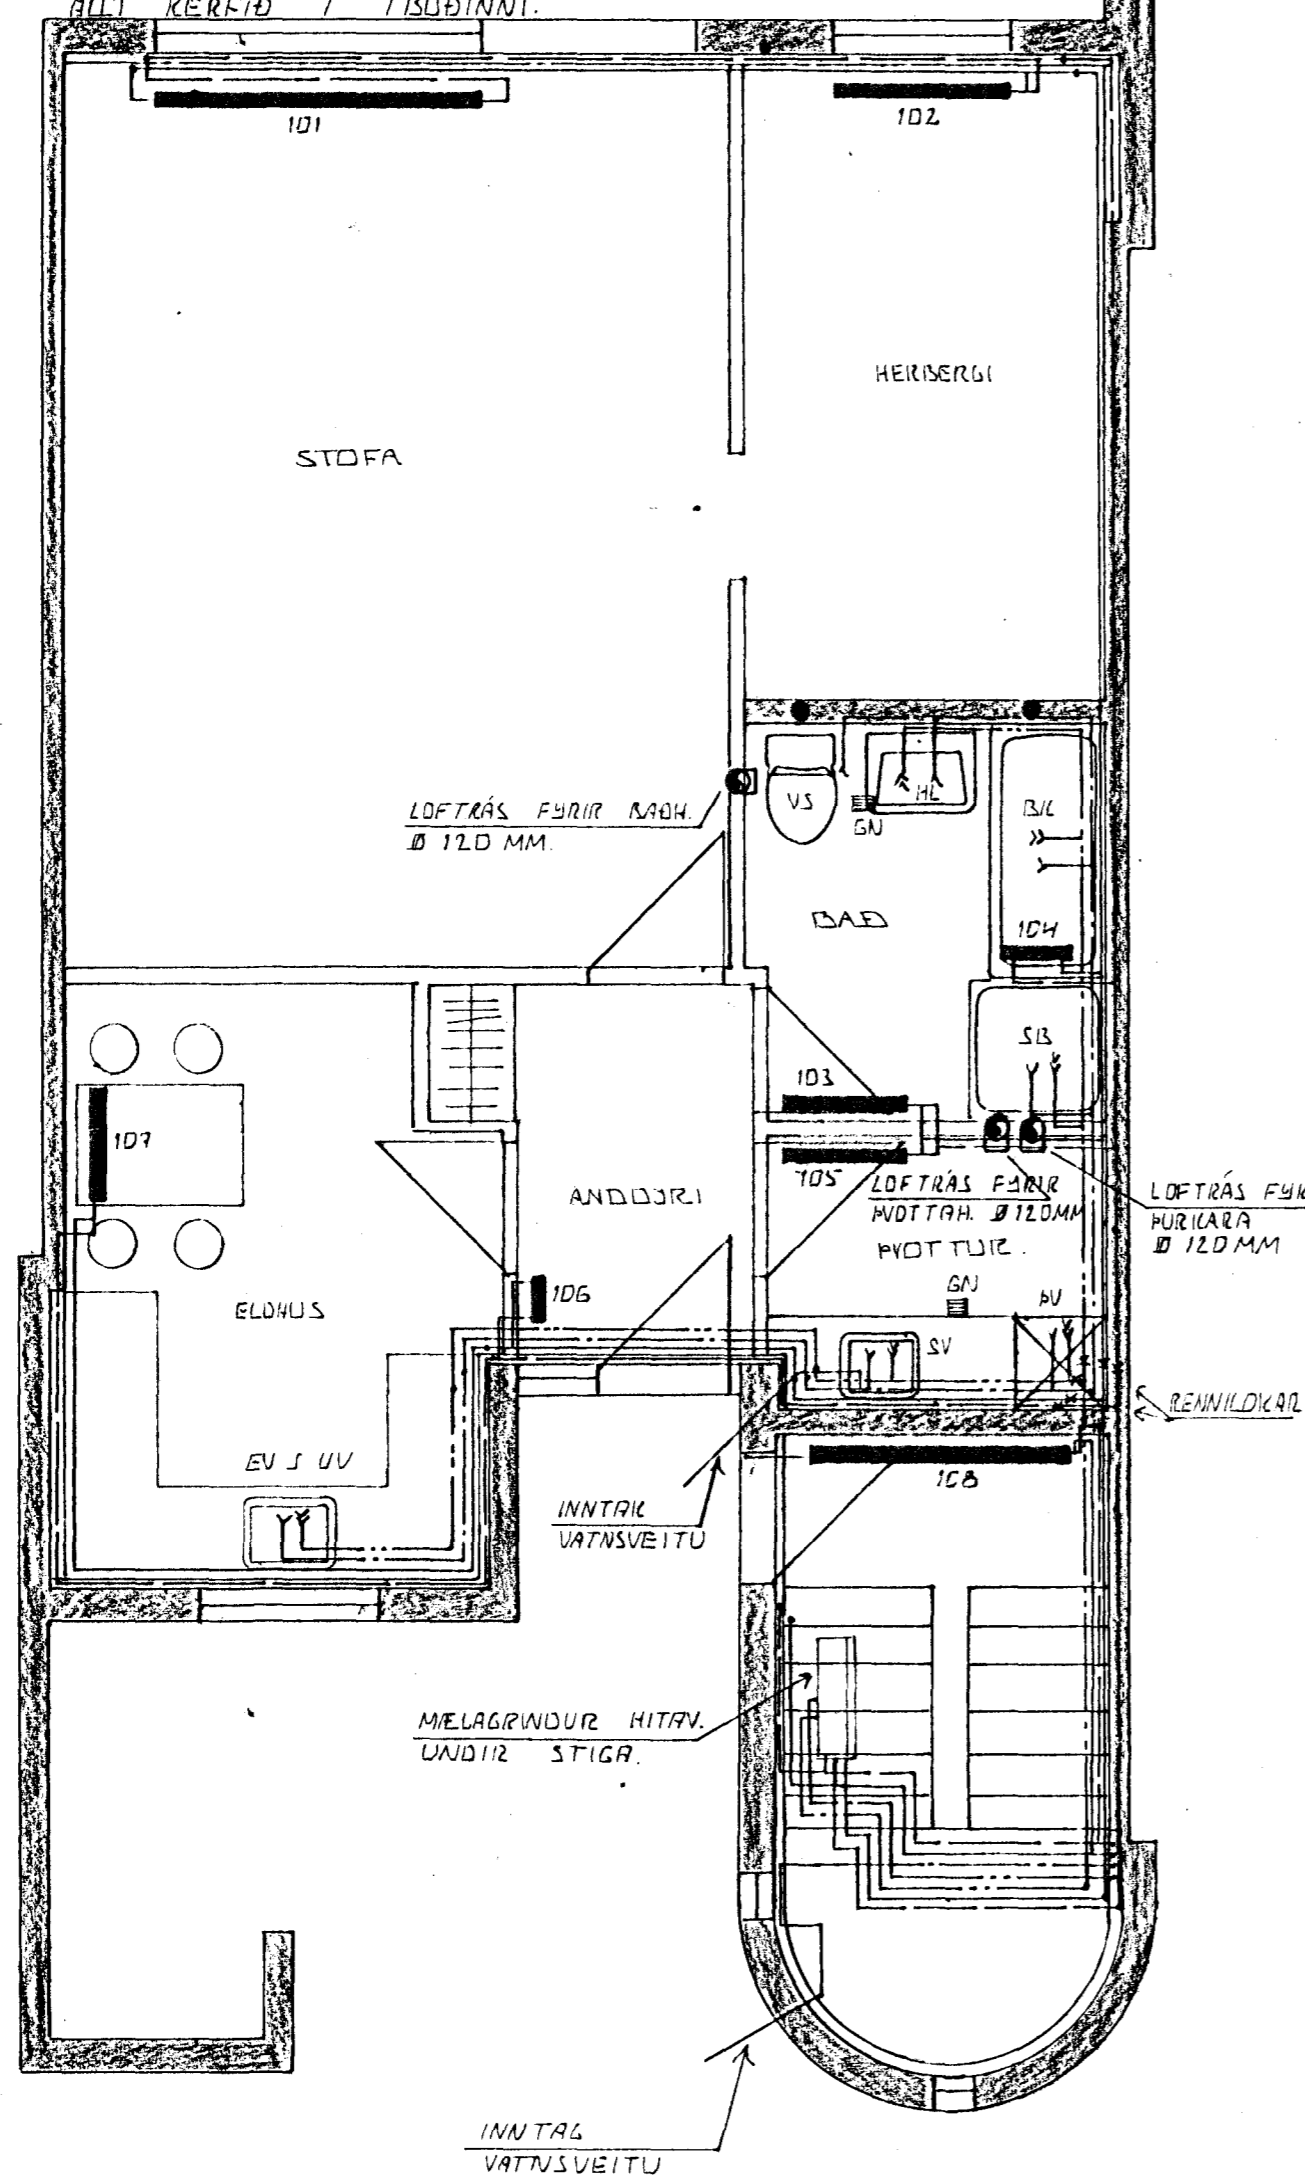

GRUNNMYND ~ 1:50
NEDRI HÆÐ

SKÝRINGAR


GÖLFNIDURFALL I ÞVOTTAH. SKAL HAFNA
GEGNUMSTREYMI FRÁ SKOLVASKI OG ÞVOTTAVÉL.
GÖLFNIDURFALL A BÄÐHERBERGI SKAL HAFNA
GEGNUMSTREYMI FRÁ HANDLAUG.

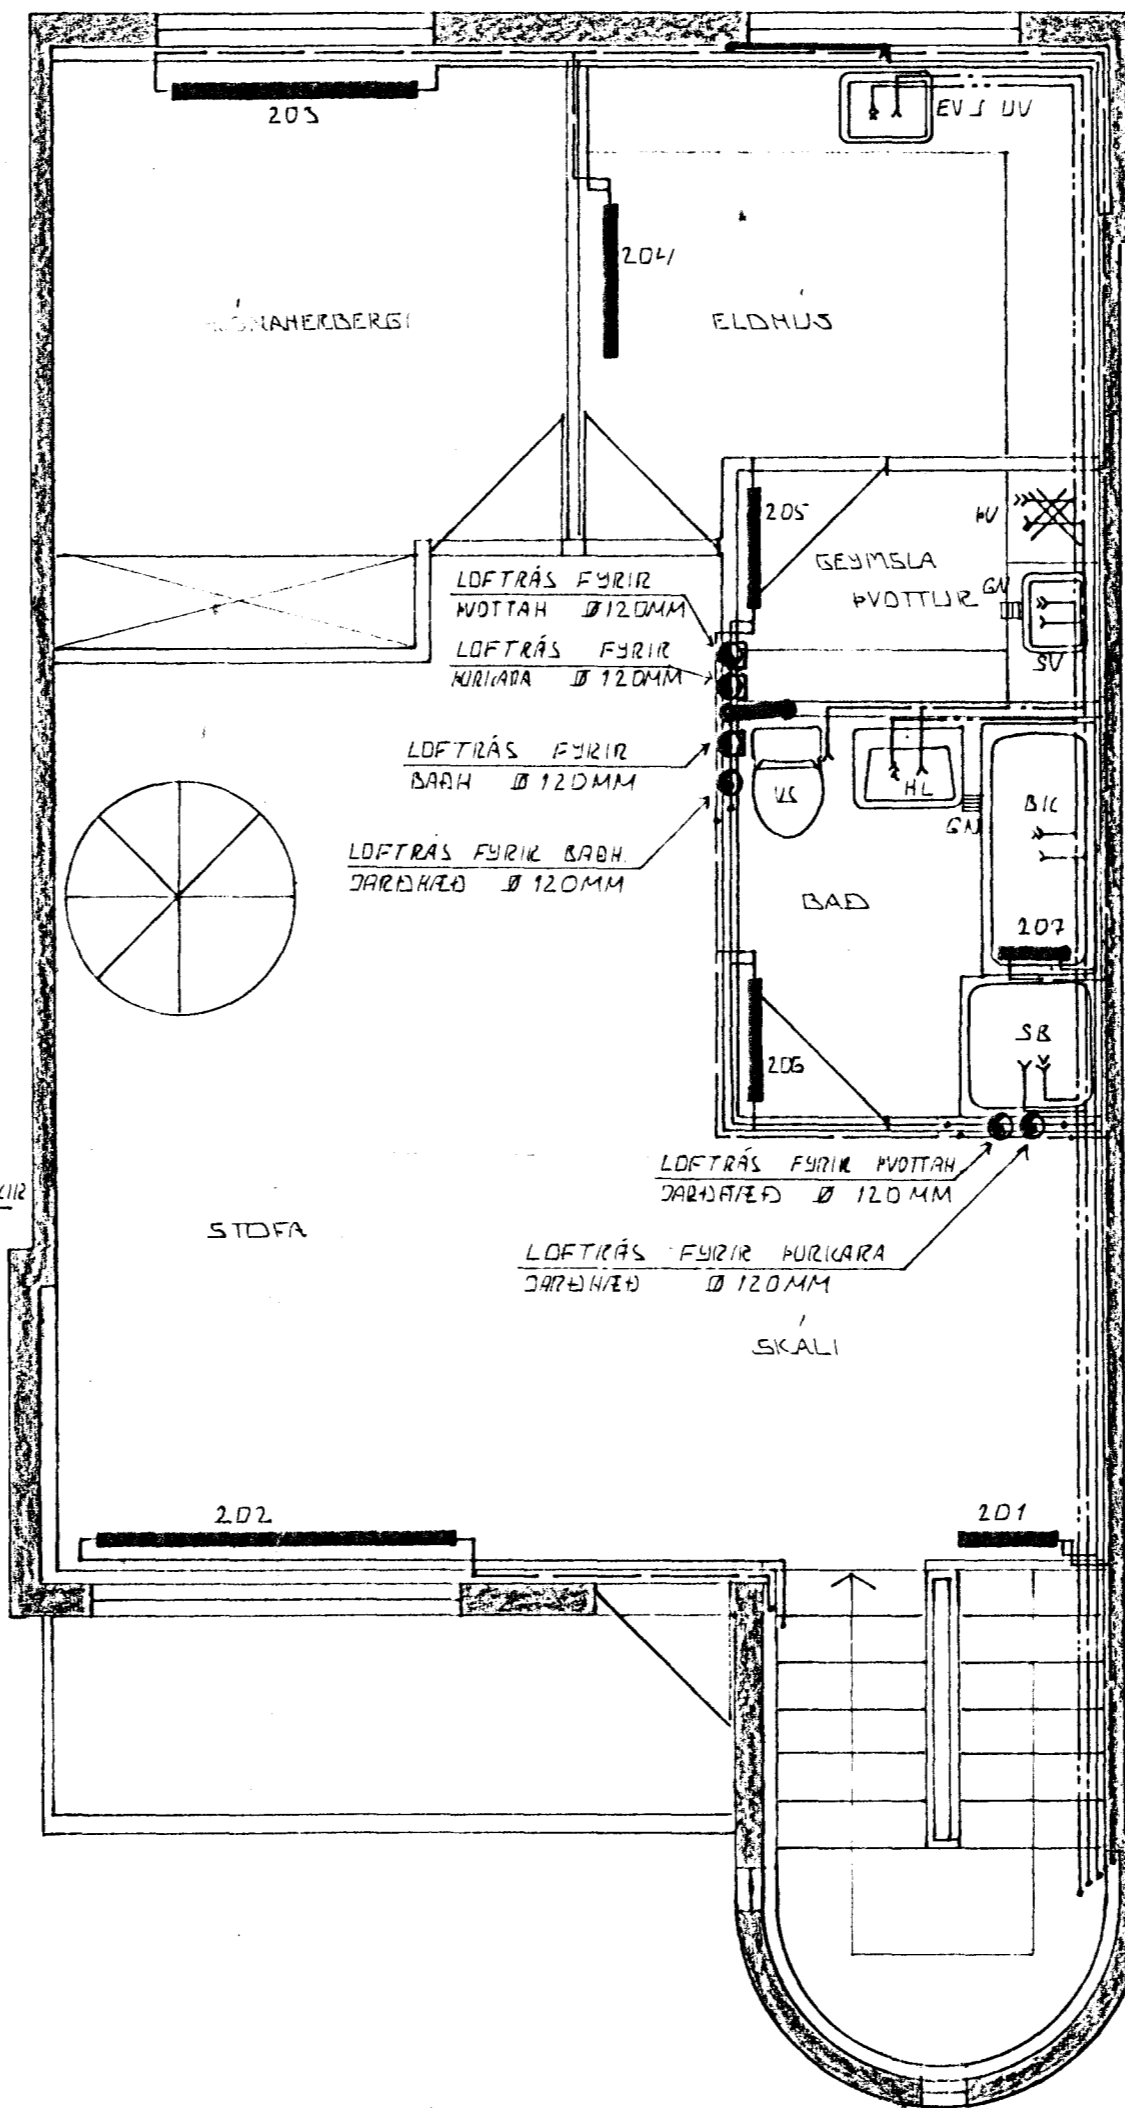

GRUNNMYND ~ 1:50
EFRI HÆÐ

SKÝRINGAR

ALLAR LOFTRÁSIR ERU 120MM RÖR OG SICULU
HÆR NÁ MINNST 300 MM YFIR PAK. OFAN Á
HEIM SICULU VEIRA HETTUK.
EFNI LOFTRÁSA SKAL VEIRA MINNST 0,7 MM
DALV. PLÖTUÐÁRN.

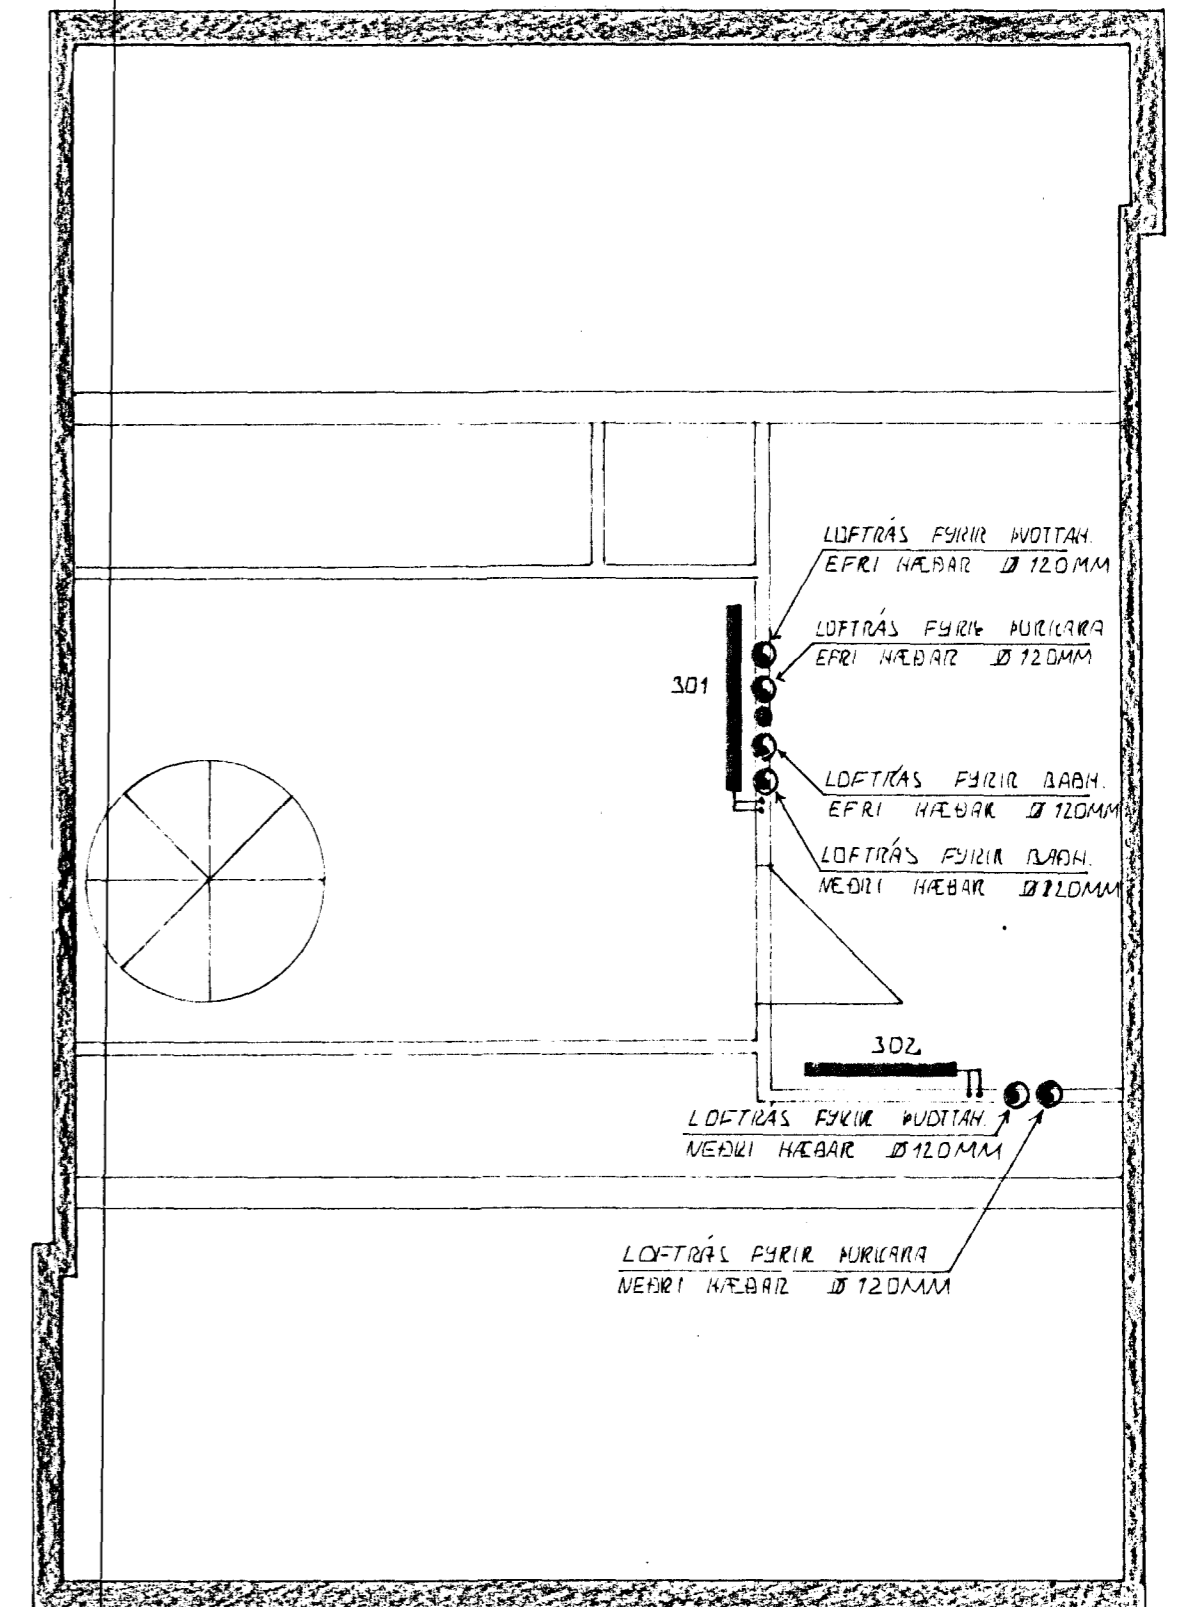

GRUNNMYND ~ 1:50
RISHÆÐ



BR.NR.	DAGS	EDLI BREVTINGAR	SIGN.
		STEKKJARHVAMMUR SO HAFNARFIRÐI	DAGS. JÚNÍ 1984
		HITA - VATNS OG FRÆRENNISLAGNIR OG LOFTRÁSIR.	HANNAÐ <i>[Signature]</i>
		MELIKV. ~ 1:50	TEIKNAD <i>[Signature]</i>
		SIGURÐUR ÞORLEIFSSON TEKNIFRÆÐINGUR F.T.F.I.	VERK NR. 8403
		STRANDGÖTU 11, HAFNARFIRÐI SÍMI 54751	BLAÐNR. 2-03.