



GRUNNMYND 1:50
JARDHÆÐ

SKÝRINGAR

ALMENNAR SKÝRINGAR SJÁ BL. NR. 2-07
ÖLL VINNA OG ALLT EFNI SICIL UERA SICV.
GILDRANIR STÖDLUM OG REGLUGEIRÐUM.
GÖLFNIBURFALL Á BADHERBERGI SICIL HAFA
GEGNUMSTREYMI FRÁ BADKERI.

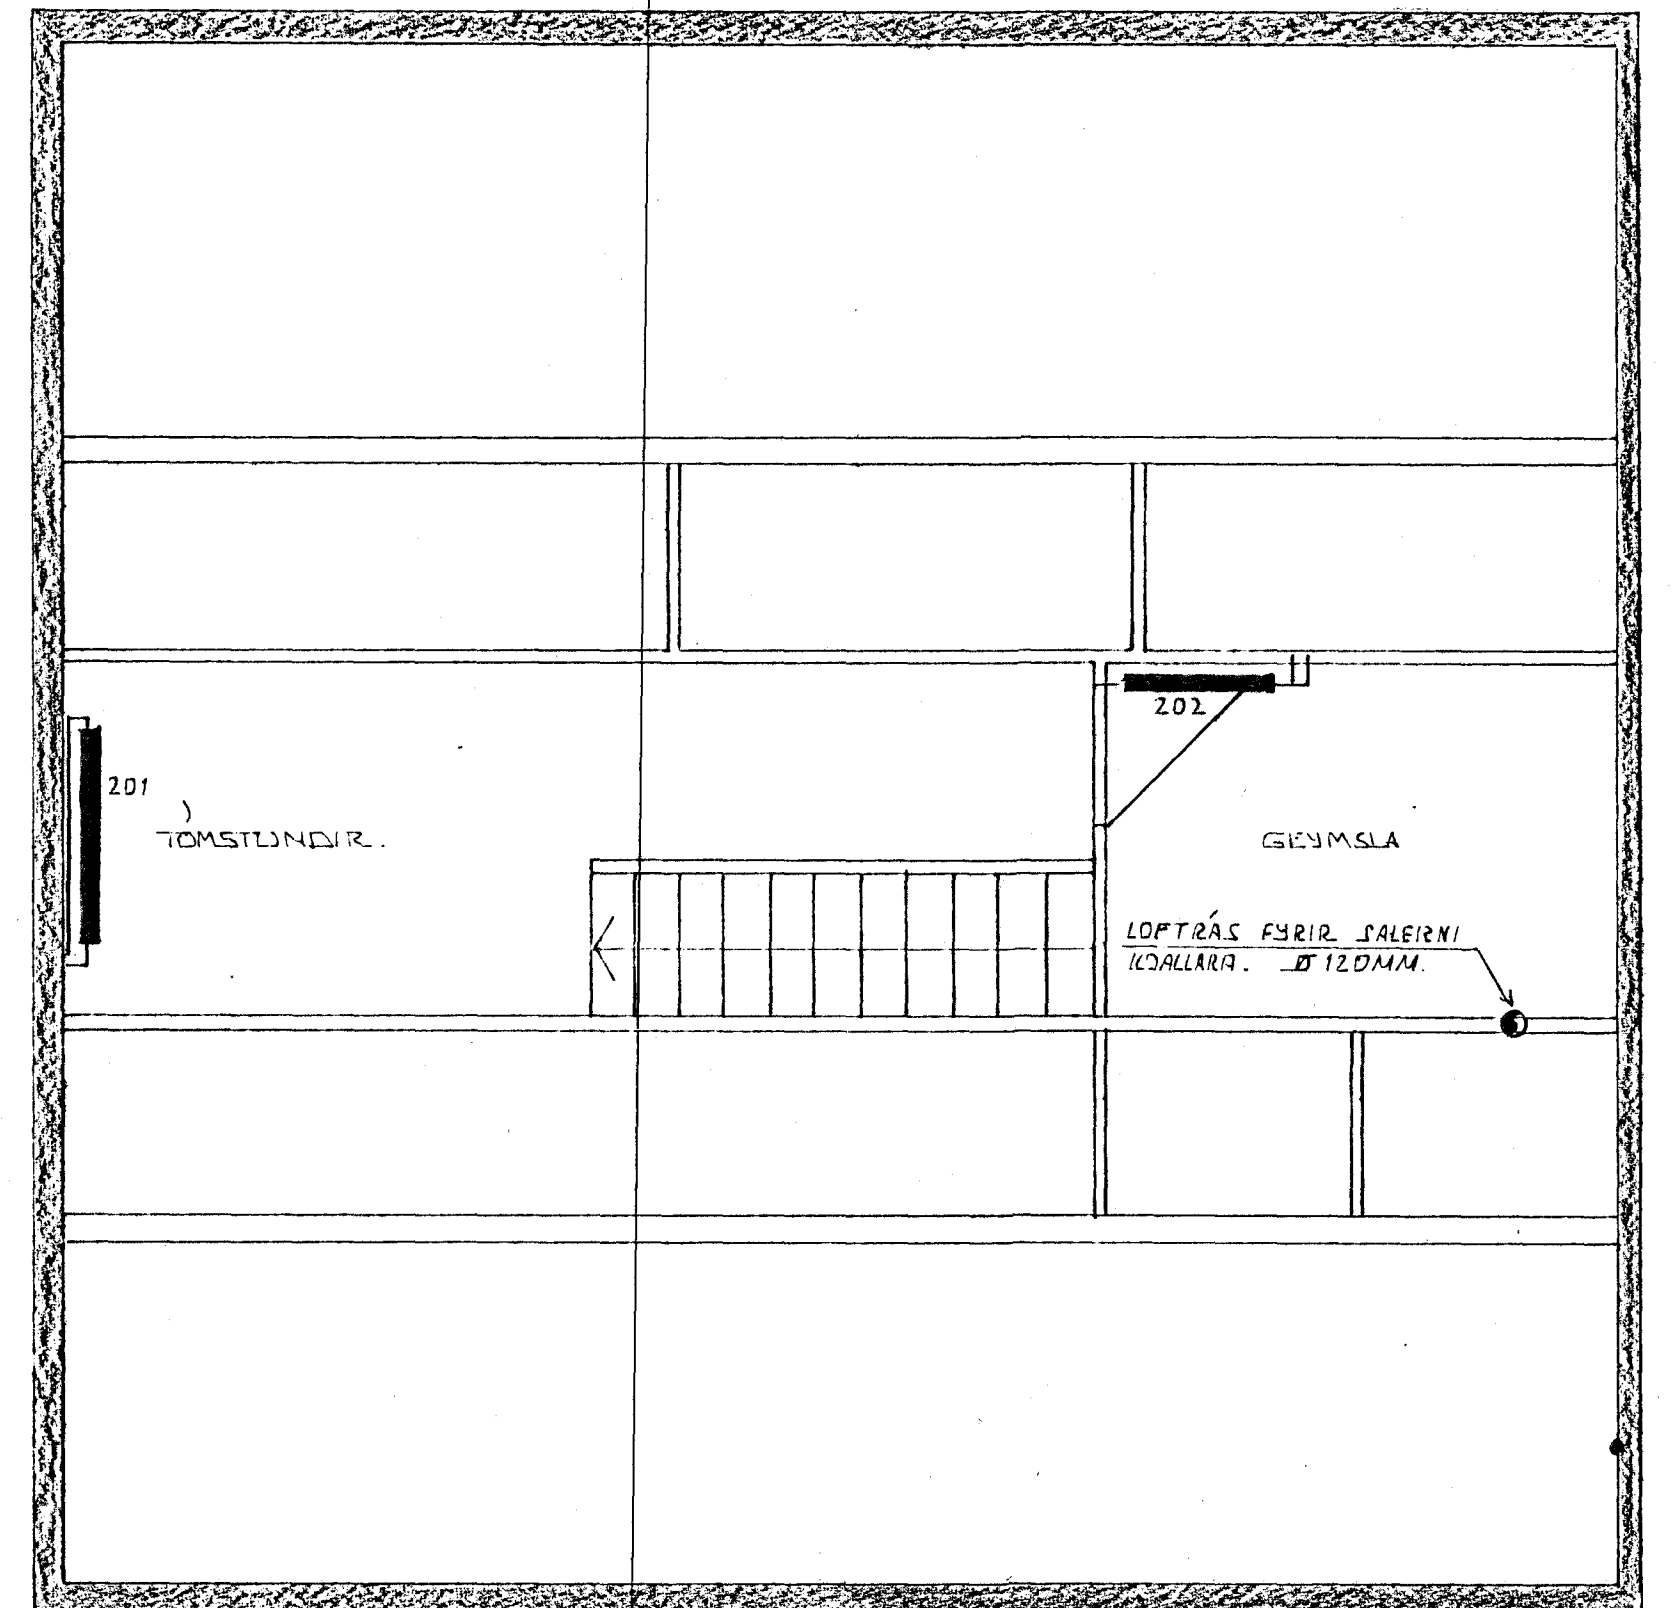

GRUNNMYND 1:50
FIRSIÐ

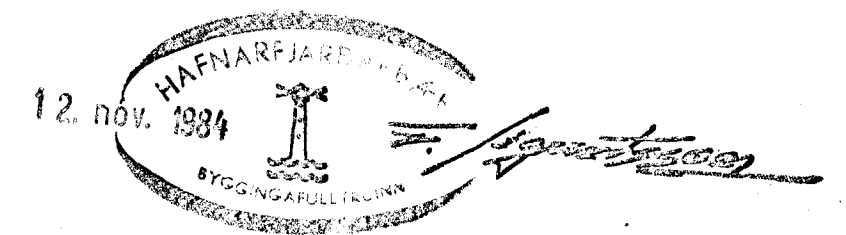

01.	NOV. '84.	YMISL.	
BR.NR.	DAGS.	EDLI BREYTINGAR.	SIGN.
STEKJARHVAMMUR 56 HAFNARFJÖRÐI			DAGS. JUNI 1984
HITA-VATNS OG FRÁRENNISLAGNIR.			HANNAÐ
OG LOFTRÁSIR.			TEIKNAR.
MELIKV. 1:50			VERK NR.
SIGURÐUR ÞORLEIFSSON TEKNIFRÆÐINGUR F.T.F.I.			8403
STRANDGÖTU 11 HAFNARFJÖRÐI SÍMI 54751			BLADNR.
			2-04.